


Схема расположения границ публичного сервитута

Объект: ВЛ-35 кВ "Ткачи, Дубки"

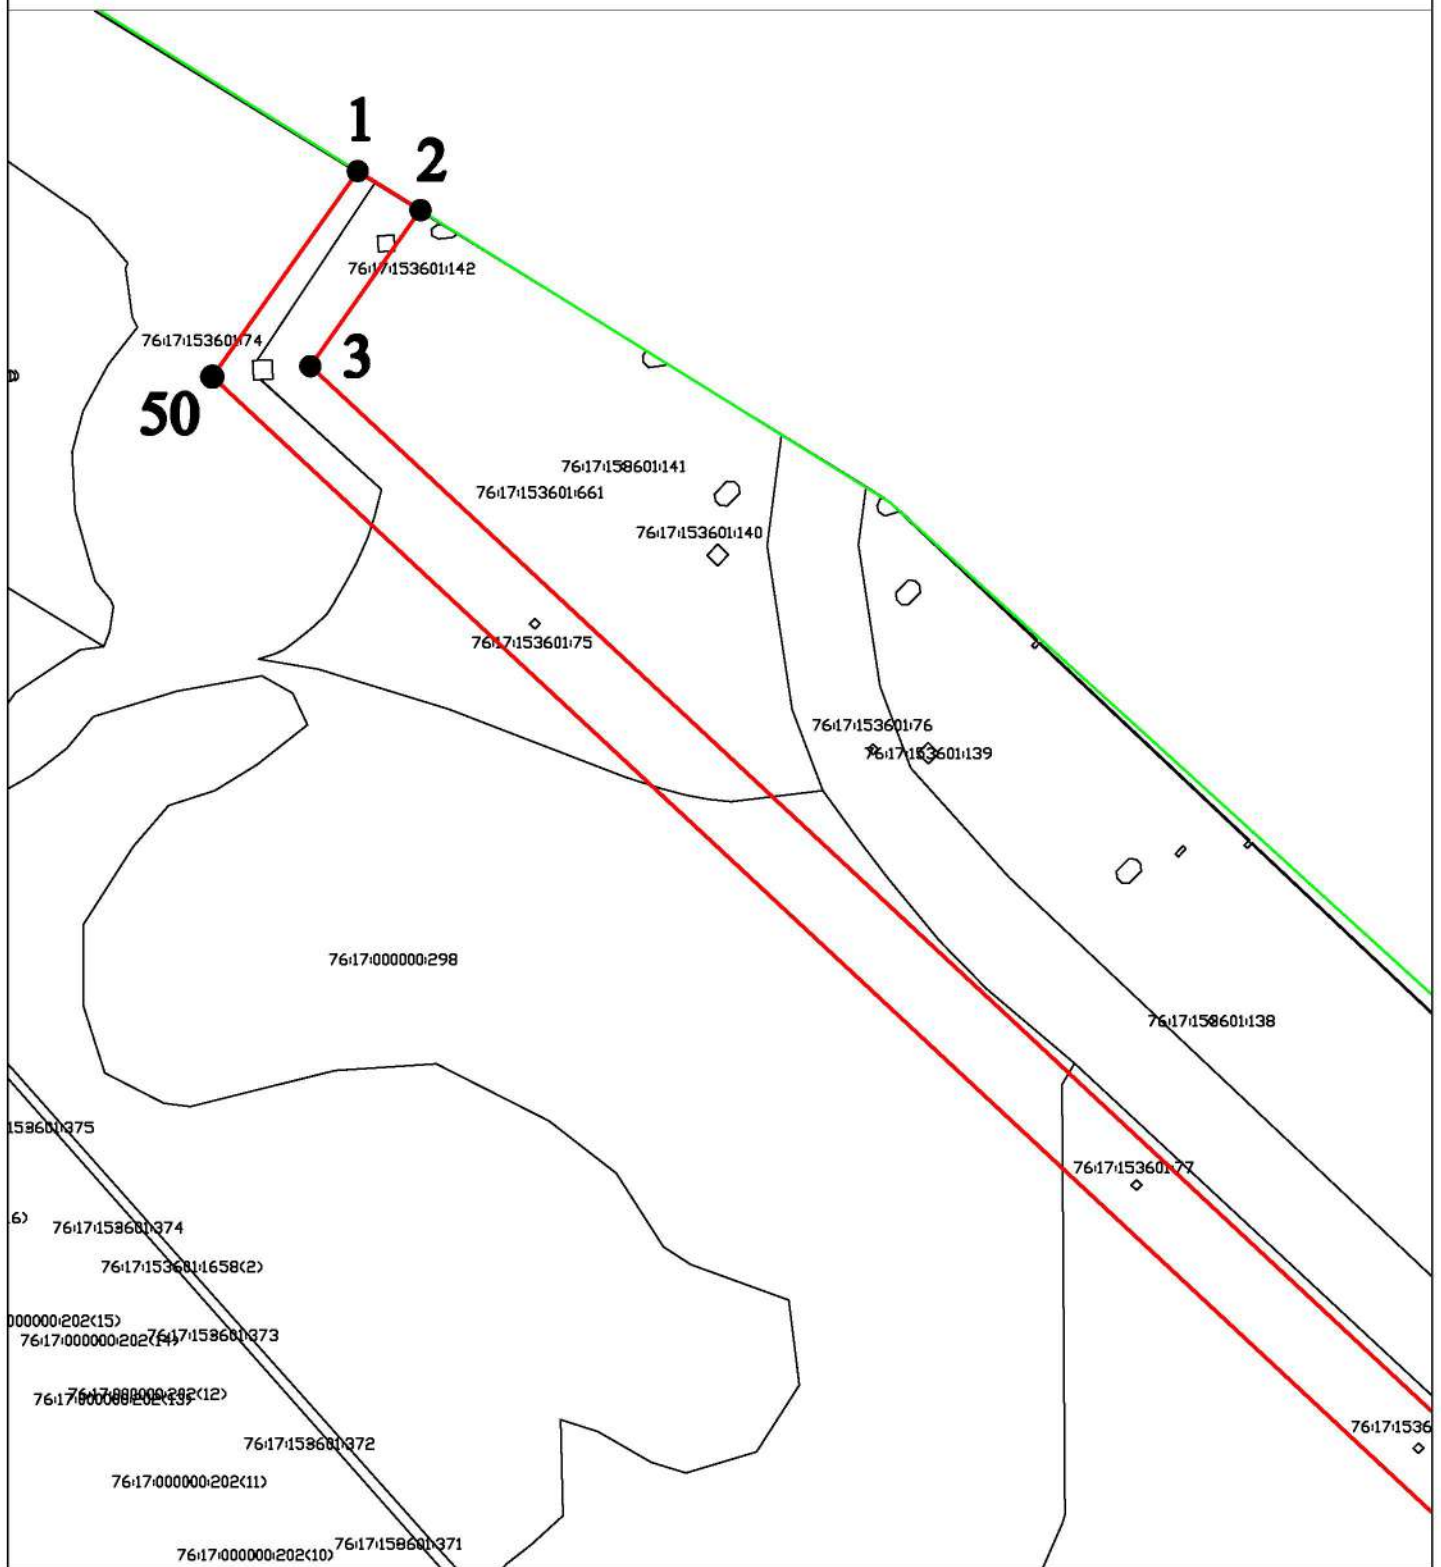


Условные обозначения

- | | |
|---|---|
|  проектные границы публичного сервитута |  границы земельных участков |
|  характерная точка публичного сервитута |  границы кадастровых кварталов |

Масштаб 1:5000

Схема расположения границ публичного сервитута

Объект: ВЛ-35 кВ "Ткачи, Дубки"

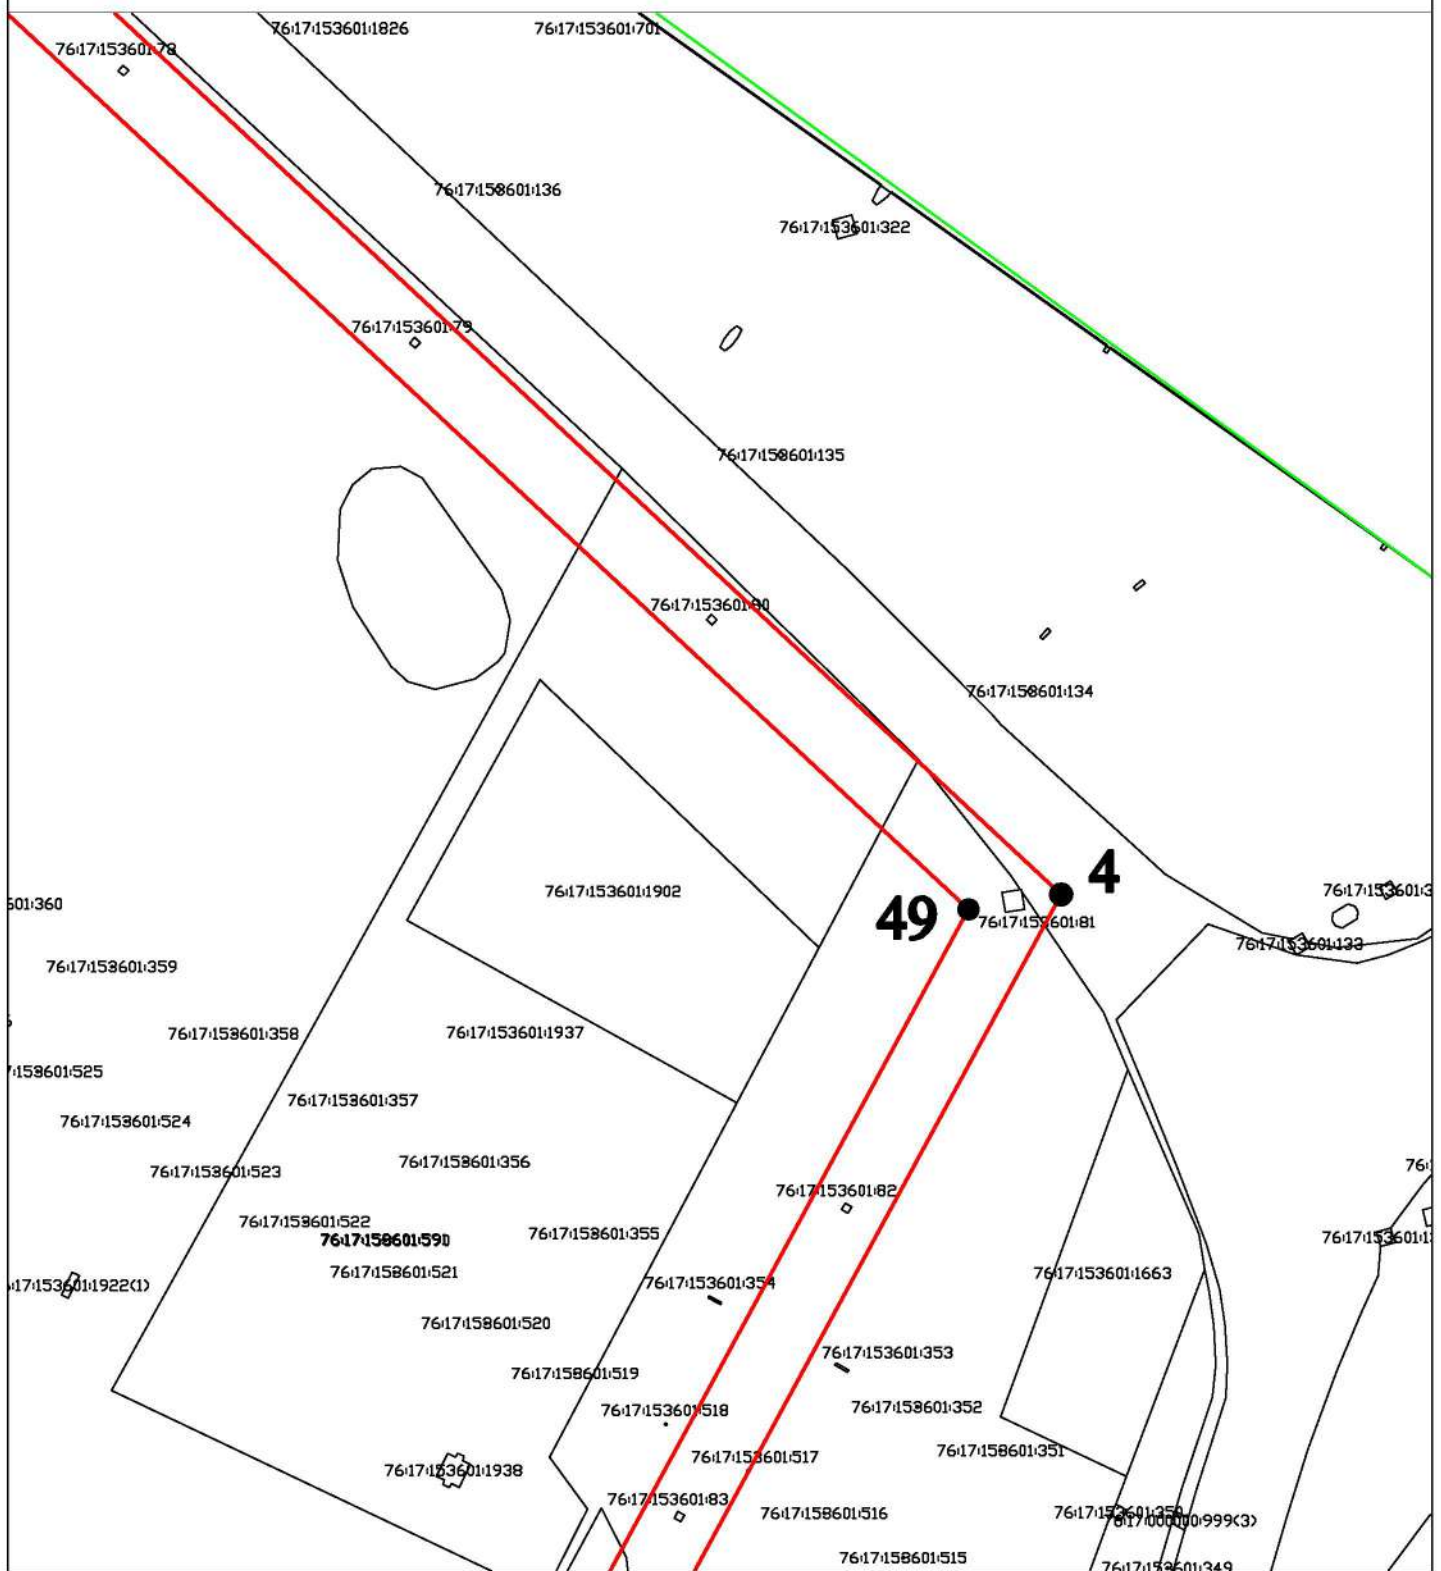


Условные обозначения

- | | |
|--|---|
|  проектные границы публичного сервитута |  границы земельных участков |
|  5 характеристическая точка публичного сервитута |  границы кадастровых кварталов |

Масштаб 1:5000

Схема расположения границ публичного сервитута

Объект: ВЛ-35 кВ "Ткачи, Дубки"

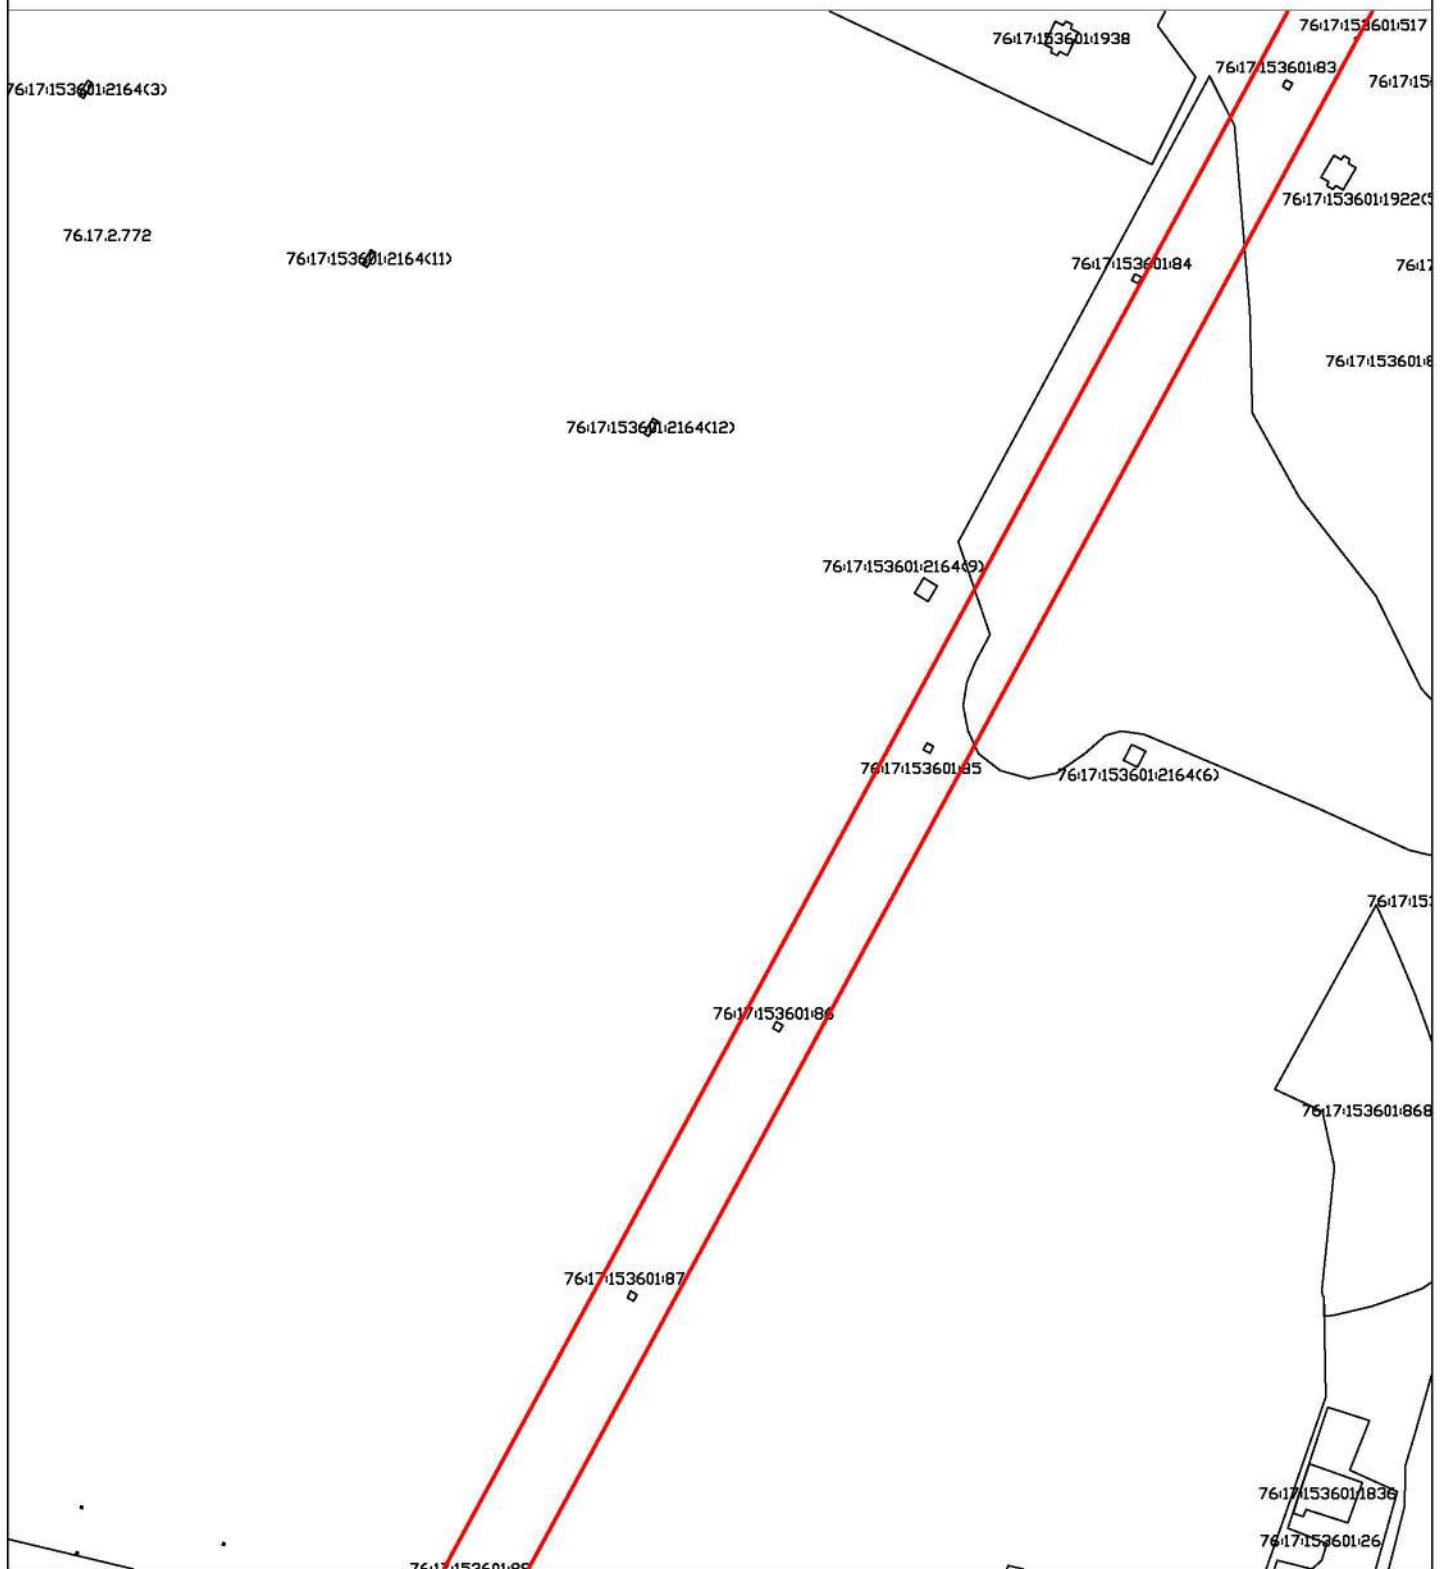


Условные обозначения

- | | |
|--|---|
|  проектные границы публичного сервитута |  границы земельных участков |
|  характеристическая точка публичного сервитута |  границы кадастровых кварталов |

Масштаб 1:5000

Схема расположения границ публичного сервитута

Объект: ВЛ-35 кВ "Ткачи, Дубки"

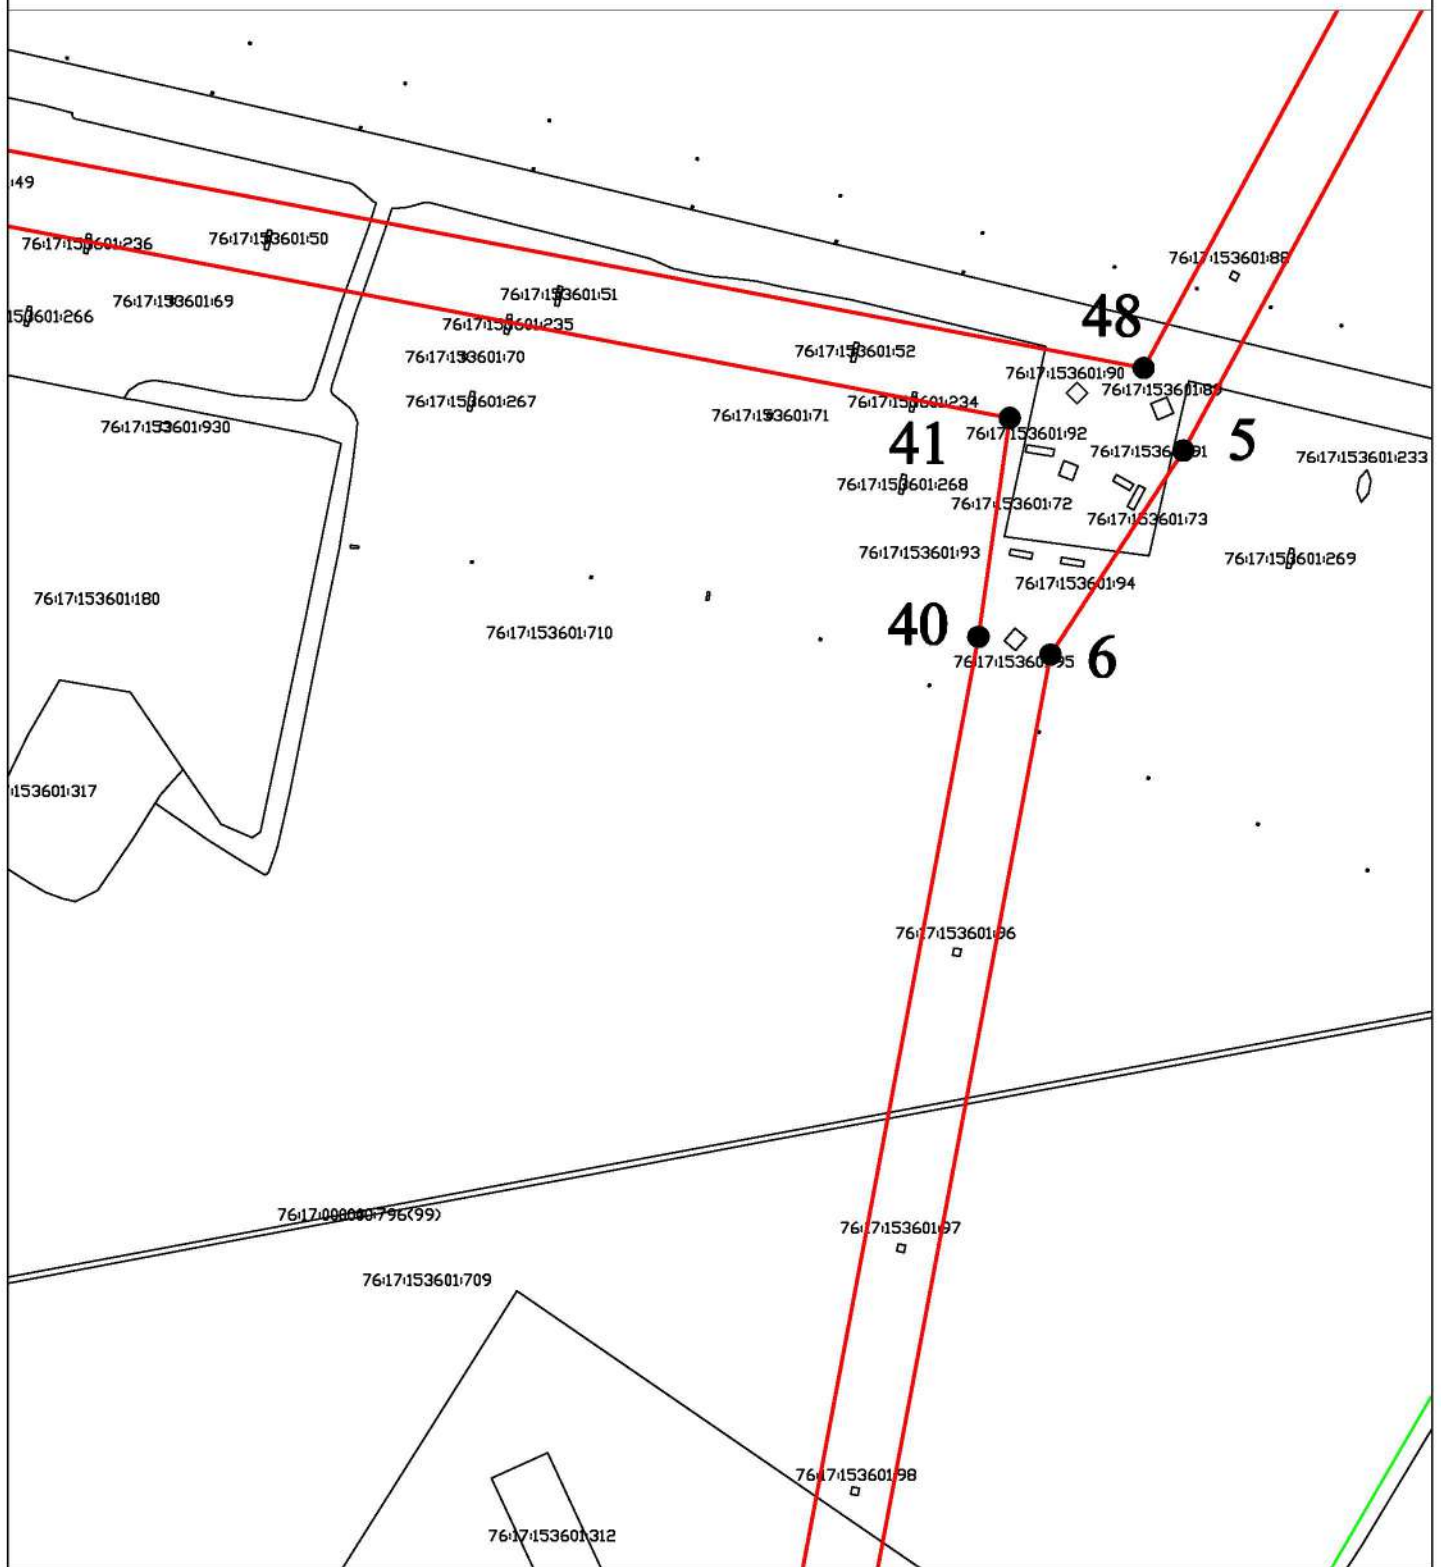


Условные обозначения

- | | |
|---|---|
|  проектные границы публичного сервитута |  границы земельных участков |
|  5 характерная точка публичного сервитута |  границы кадастровых кварталов |

Масштаб 1:5000

Схема расположения границ публичного сервитута

Объект: ВЛ-35 кВ "Ткачи, Дубки"

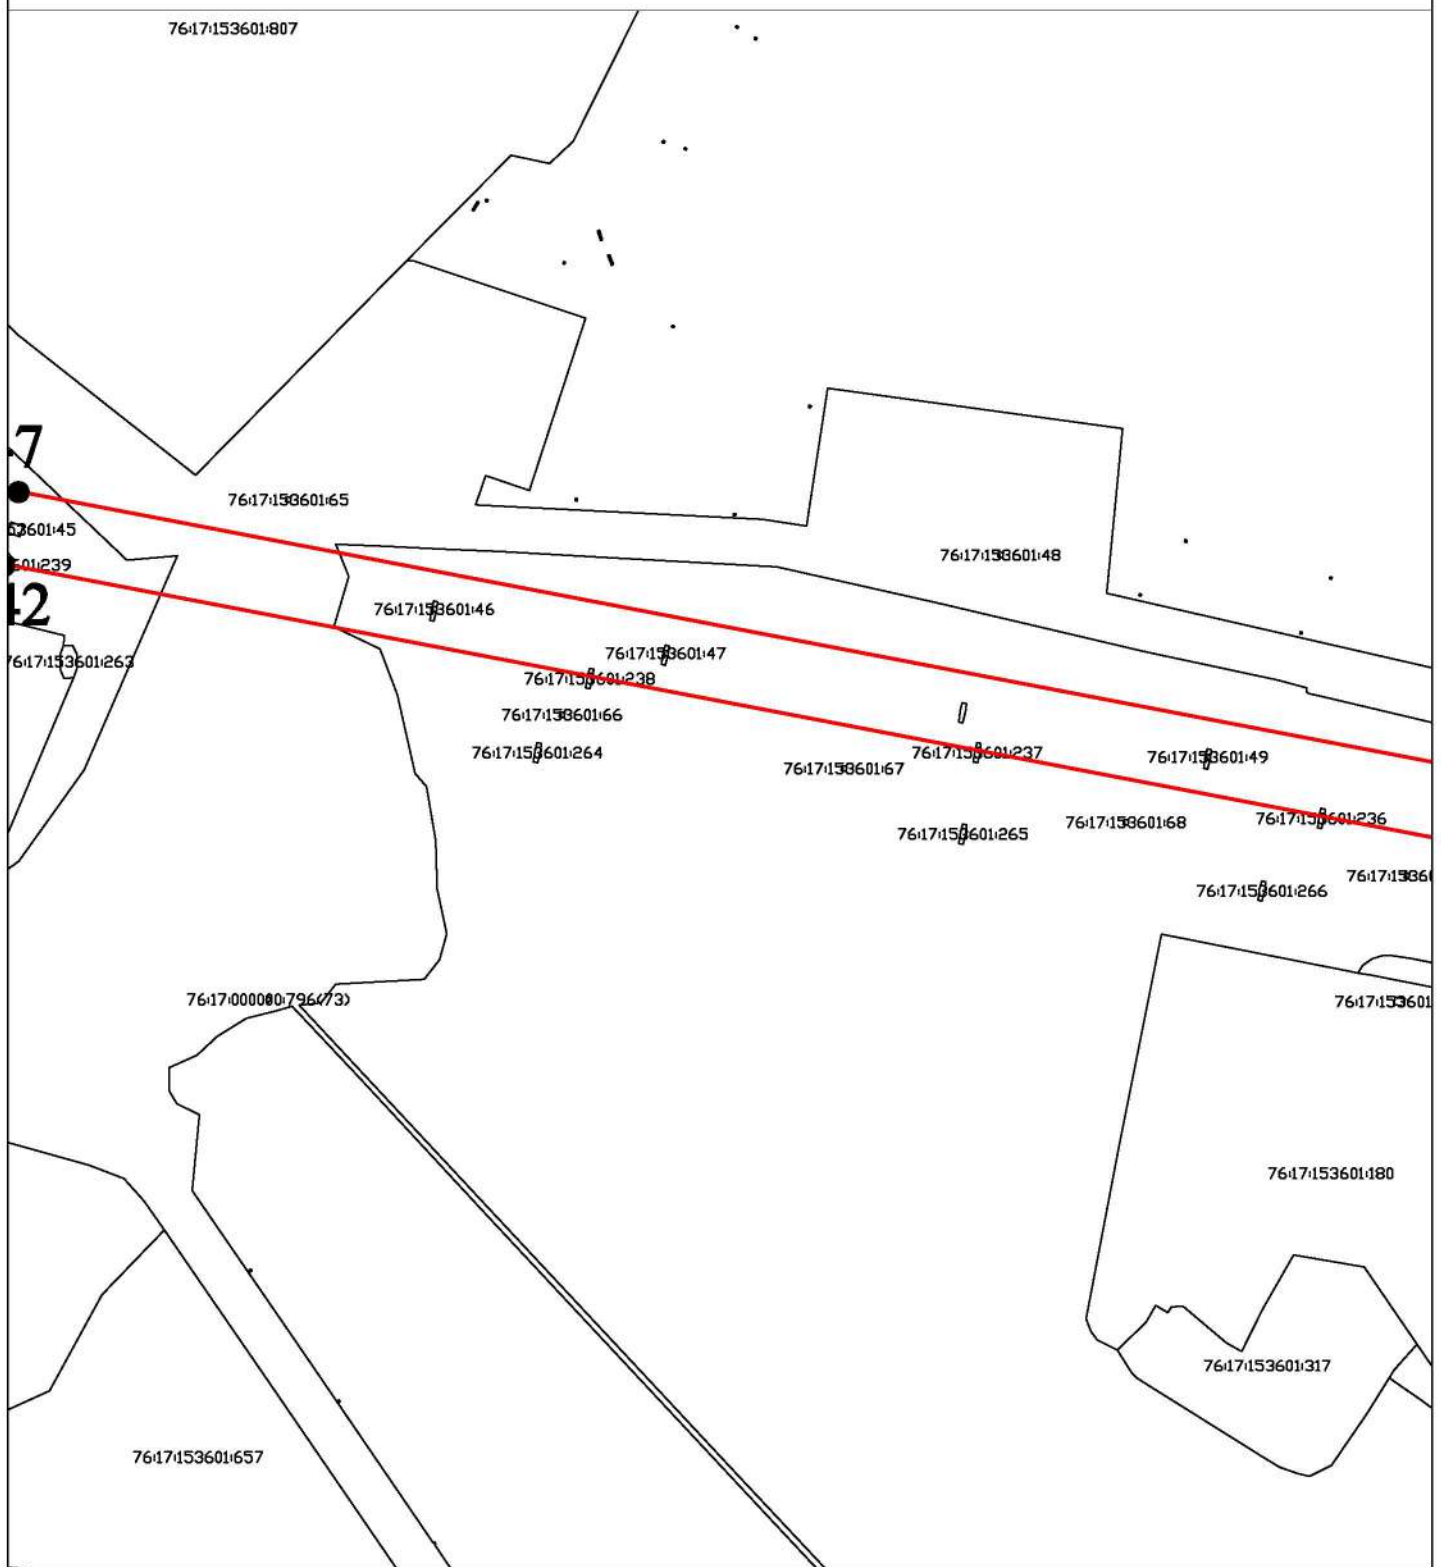


Условные обозначения

- | | |
|--|---|
|  проектные границы публичного сервитута |  границы земельных участков |
|  5 характеристическая точка публичного сервитута |  границы кадастровых кварталов |

Масштаб 1:5000

Схема расположения границ публичного сервитута

Объект: ВЛ-35 кВ "Ткачи, Дубки"

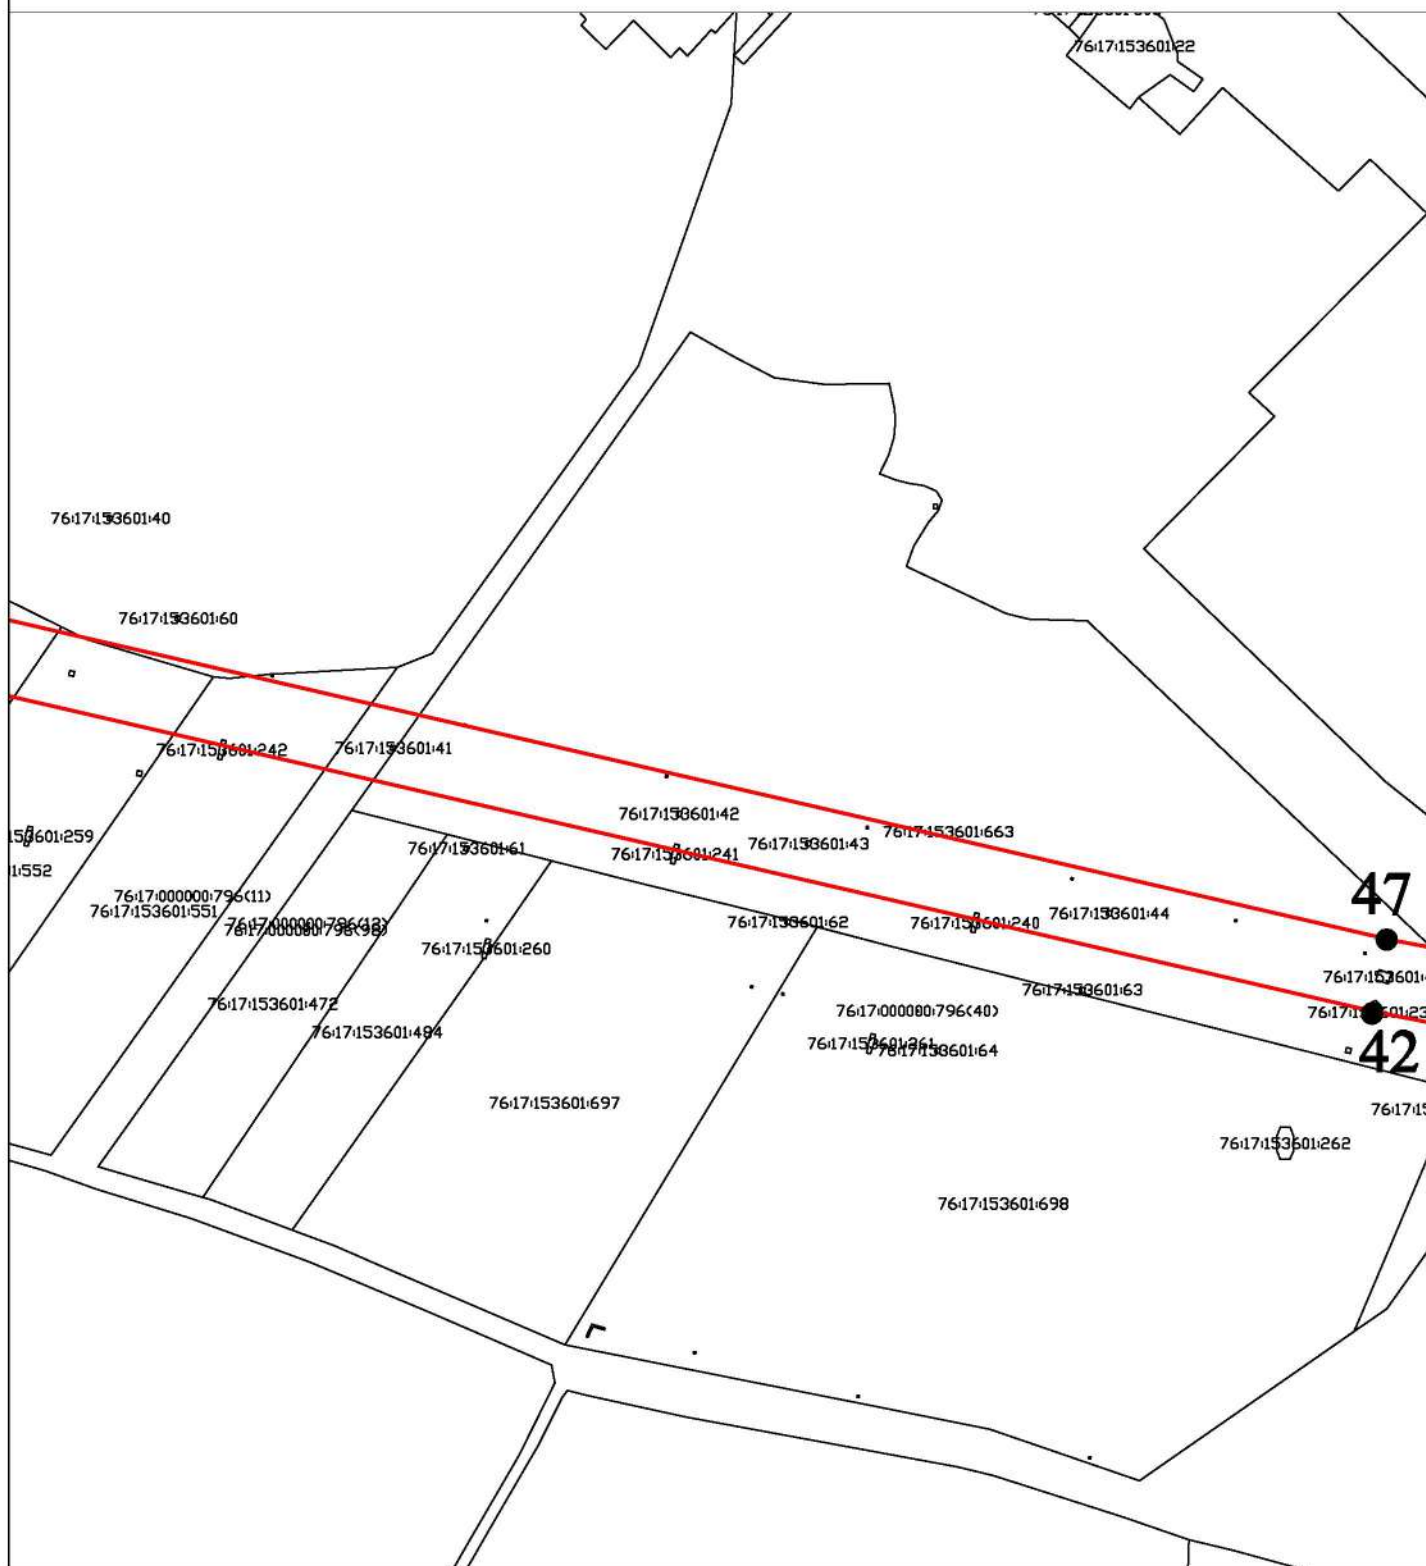


Условные обозначения

- | | |
|---|---|
|  проектные границы публичного сервитута |  границы земельных участков |
|  5 характерная точка публичного сервитута |  границы кадастровых кварталов |

Масштаб 1:5000

Схема расположения границ публичного сервитута

Объект: ВЛ-35 кВ "Ткачи, Дубки"

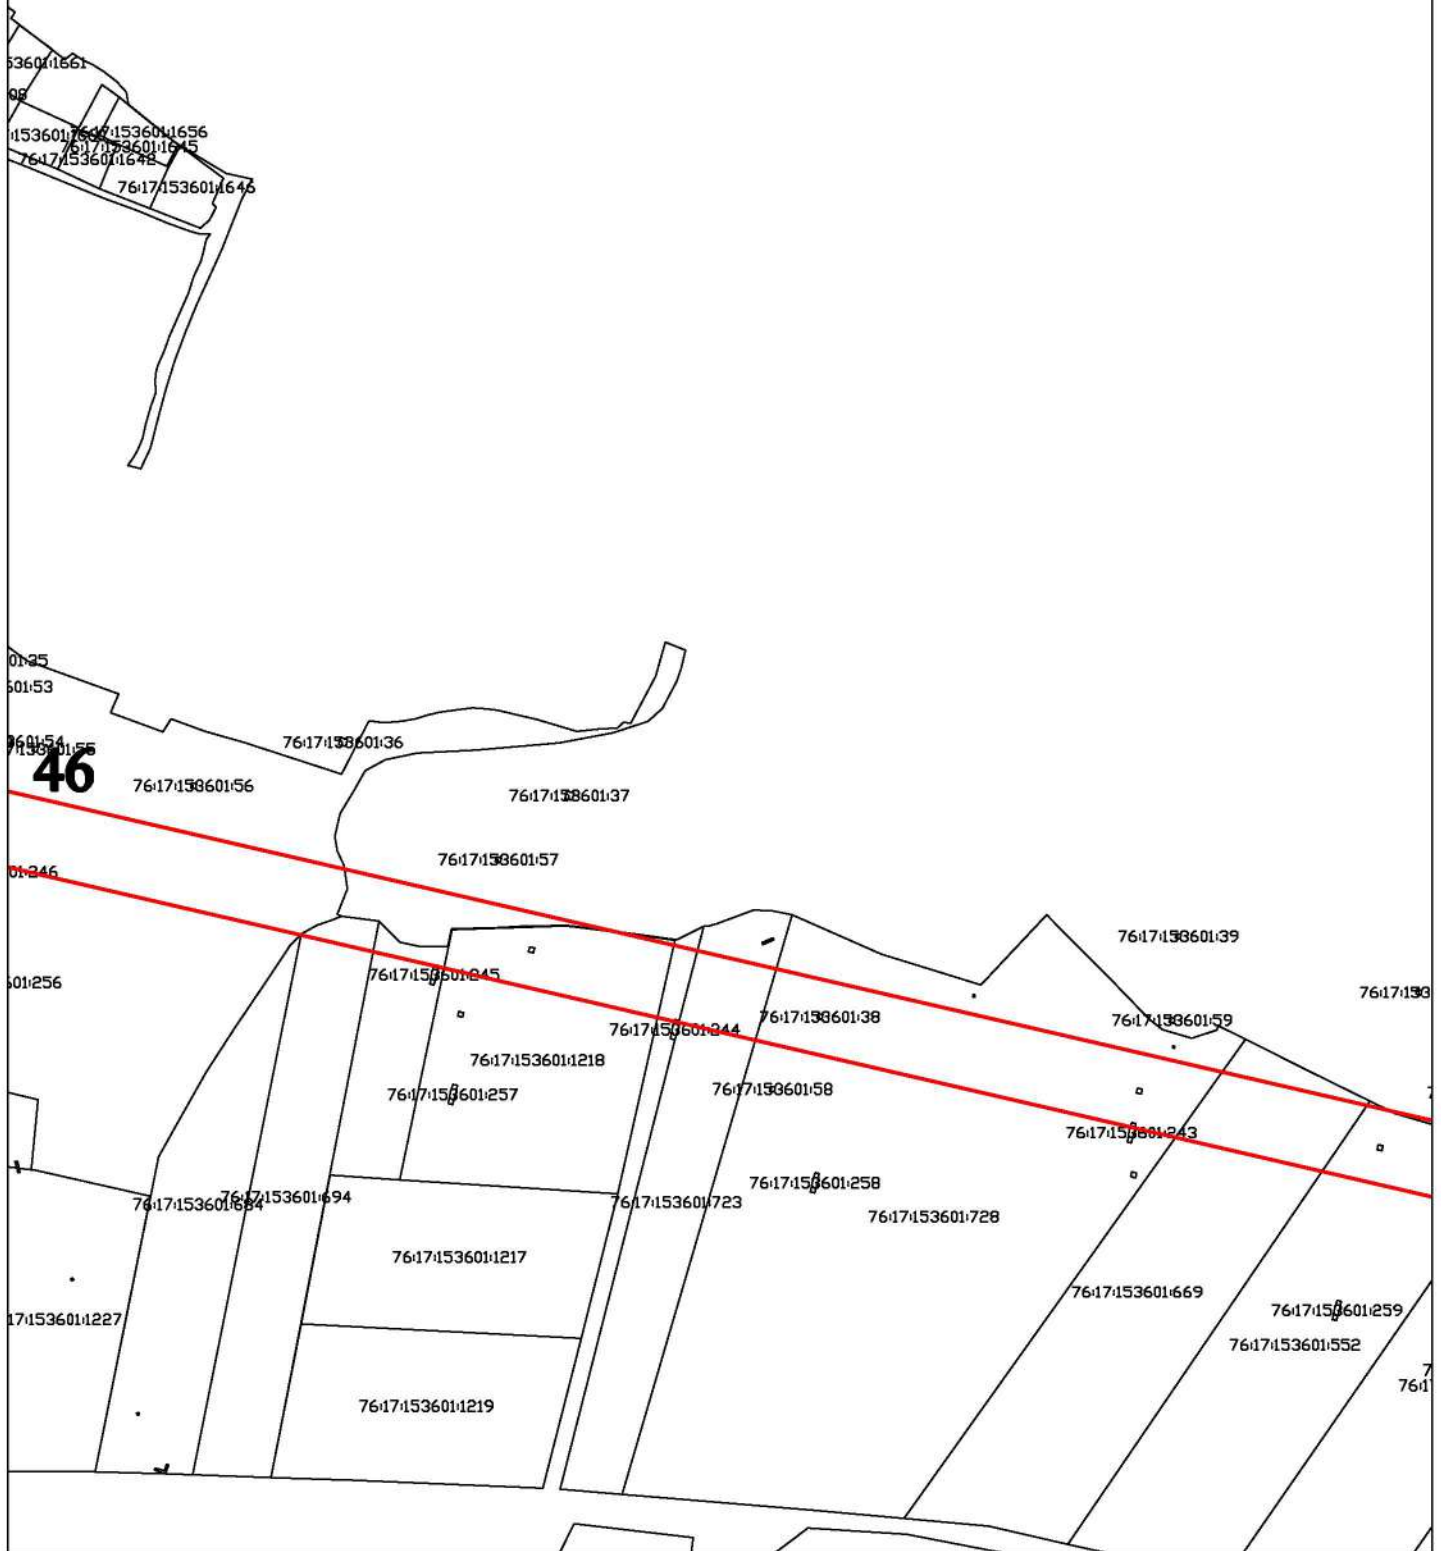


Условные обозначения

- | | |
|---|-------------------------------|
| проектные границы публичного сервитута | границы земельных участков |
| характеристическая точка публичного сервитута | границы кадастровых кварталов |

Масштаб 1:5000

Схема расположения границ публичного сервитута

Объект: ВЛ-35 кВ "Ткачи, Дубки"

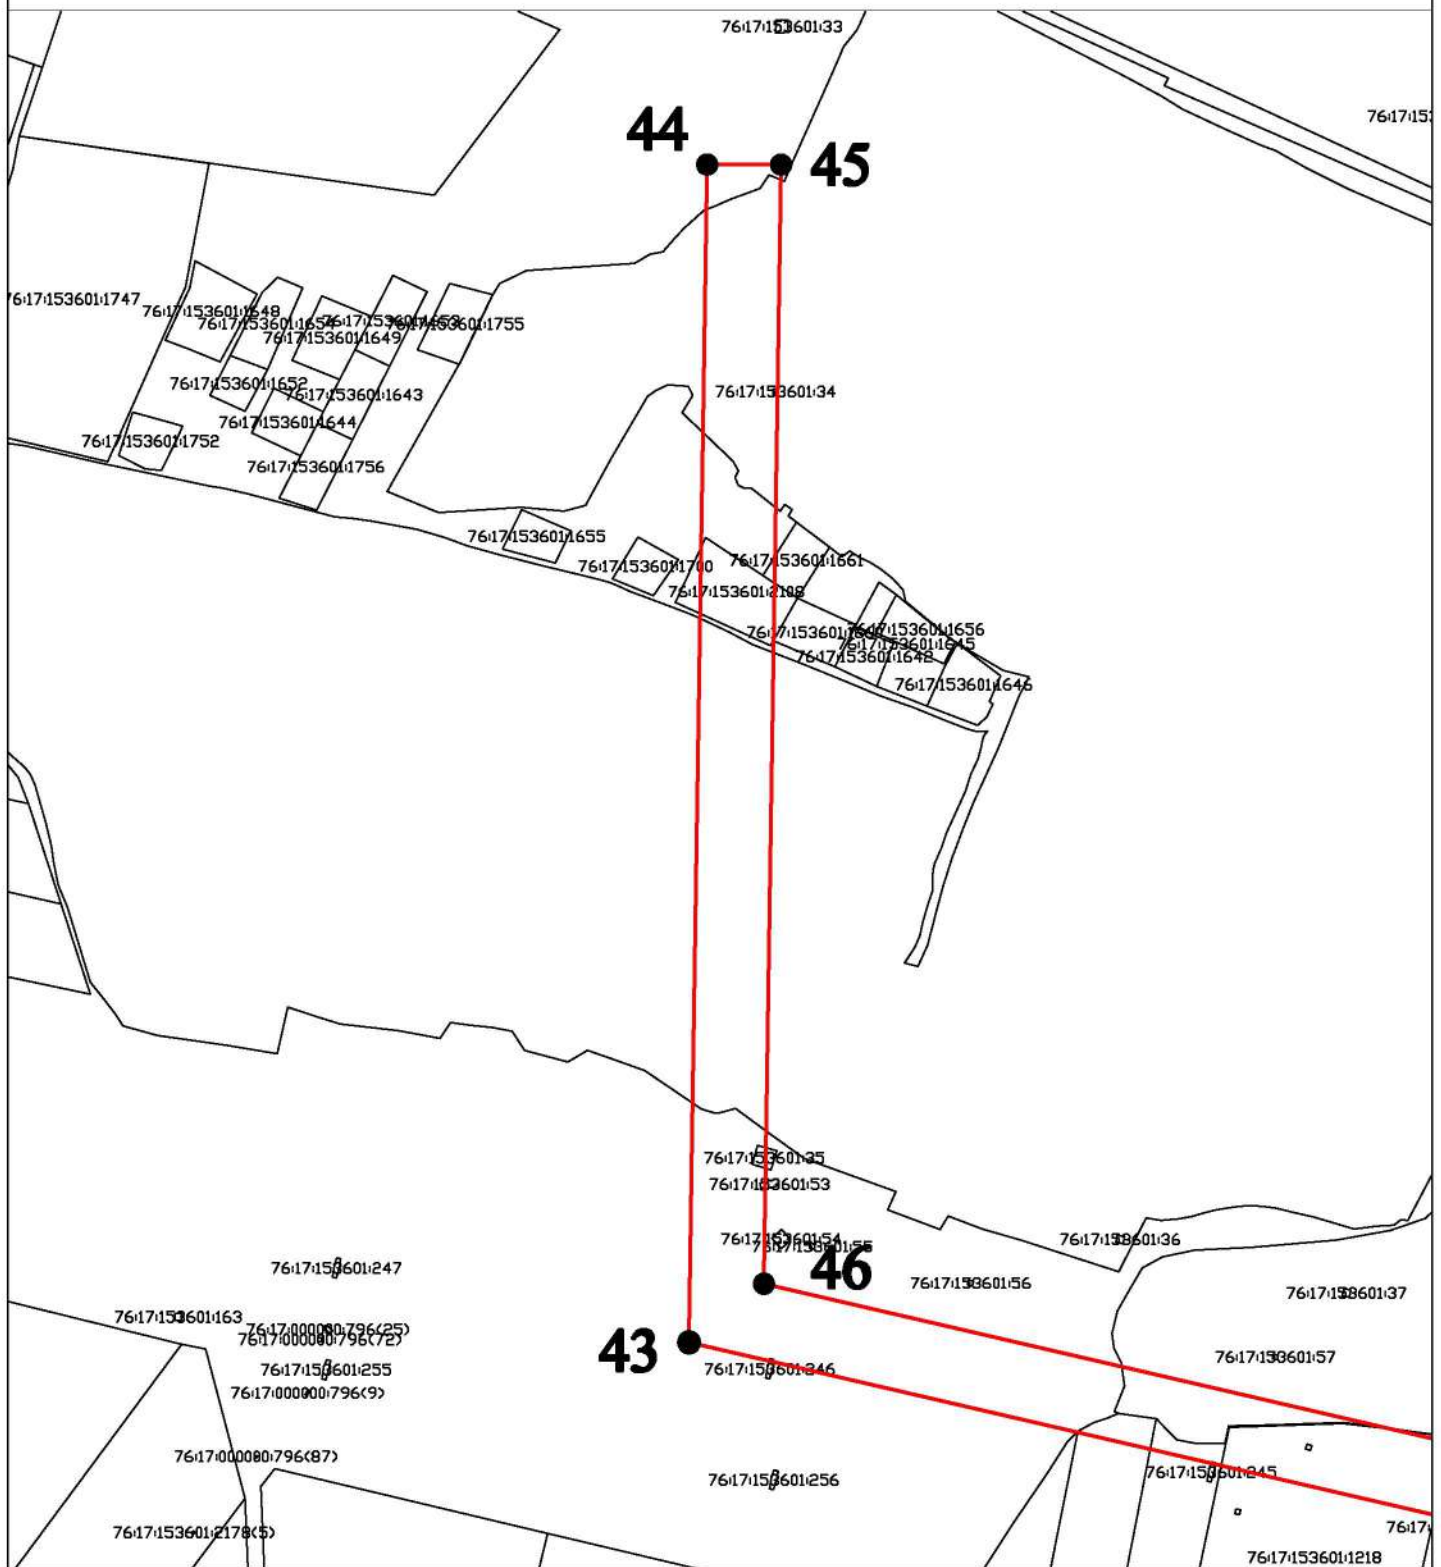


Условные обозначения

- | | |
|---|-------------------------------|
| проектные границы публичного сервитута | границы земельных участков |
| характеристическая точка публичного сервитута | границы кадастровых кварталов |

Масштаб 1:5000

Схема расположения границ публичного сервитута

Объект: ВЛ-35 кВ "Ткачи, Дубки"

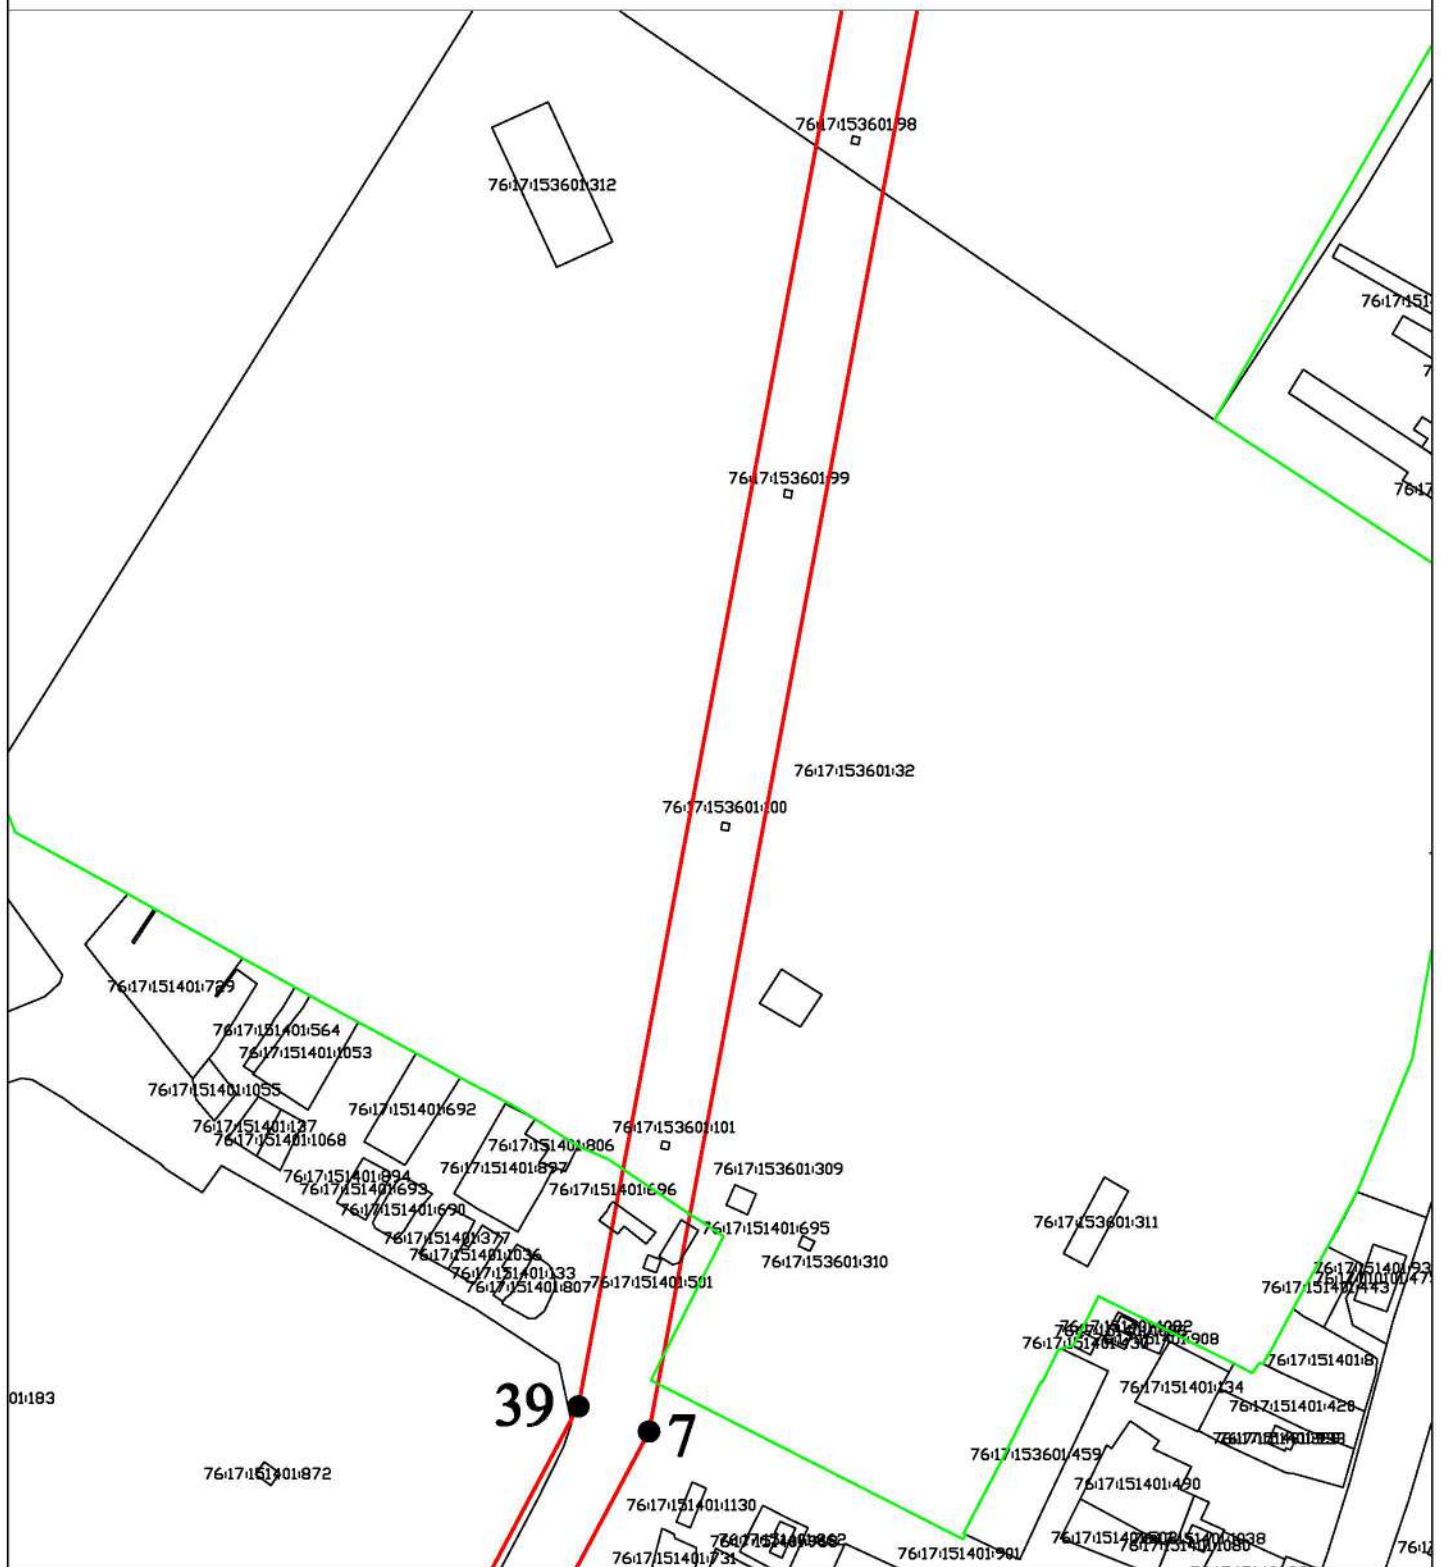

Условные обозначения


- проектные границы публичного сервитута
- границы земельных участков
- 5 — характерная точка публичного сервитута
- границы кадастровых кварталов

Масштаб 1:5000

Масштаб 1:5000

Схема расположения границ публичного сервитута

Объект: ВЛ-35 кВ "Ткачи, Дубки"

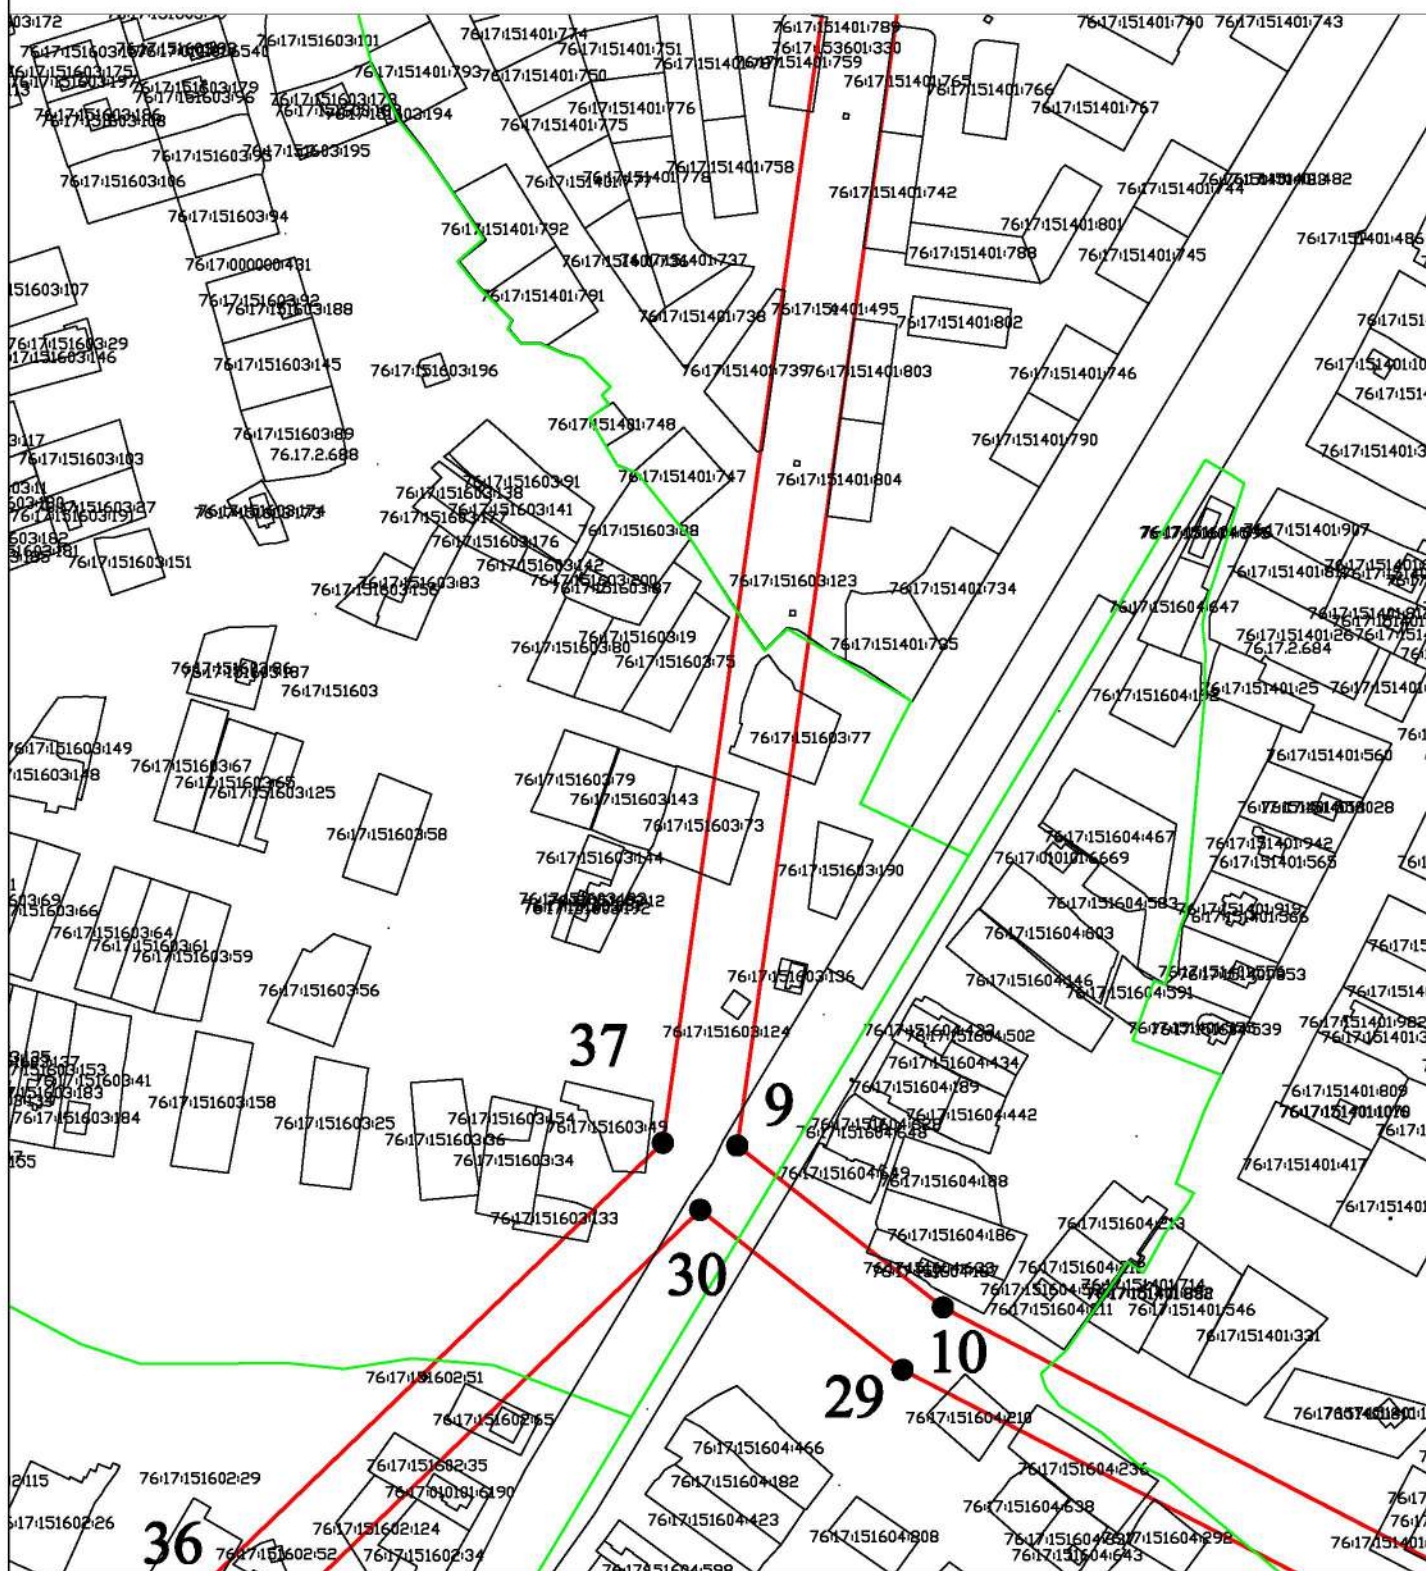


Условные обозначения

- | | |
|---|-------------------------------|
| проектные границы публичного сервитута | границы земельных участков |
| характеристическая точка публичного сервитута | границы кадастровых кварталов |

Масштаб 1:5000

Схема расположения границ публичного сервитута

Объект: ВЛ-35 кВ "Ткачи, Дубки"

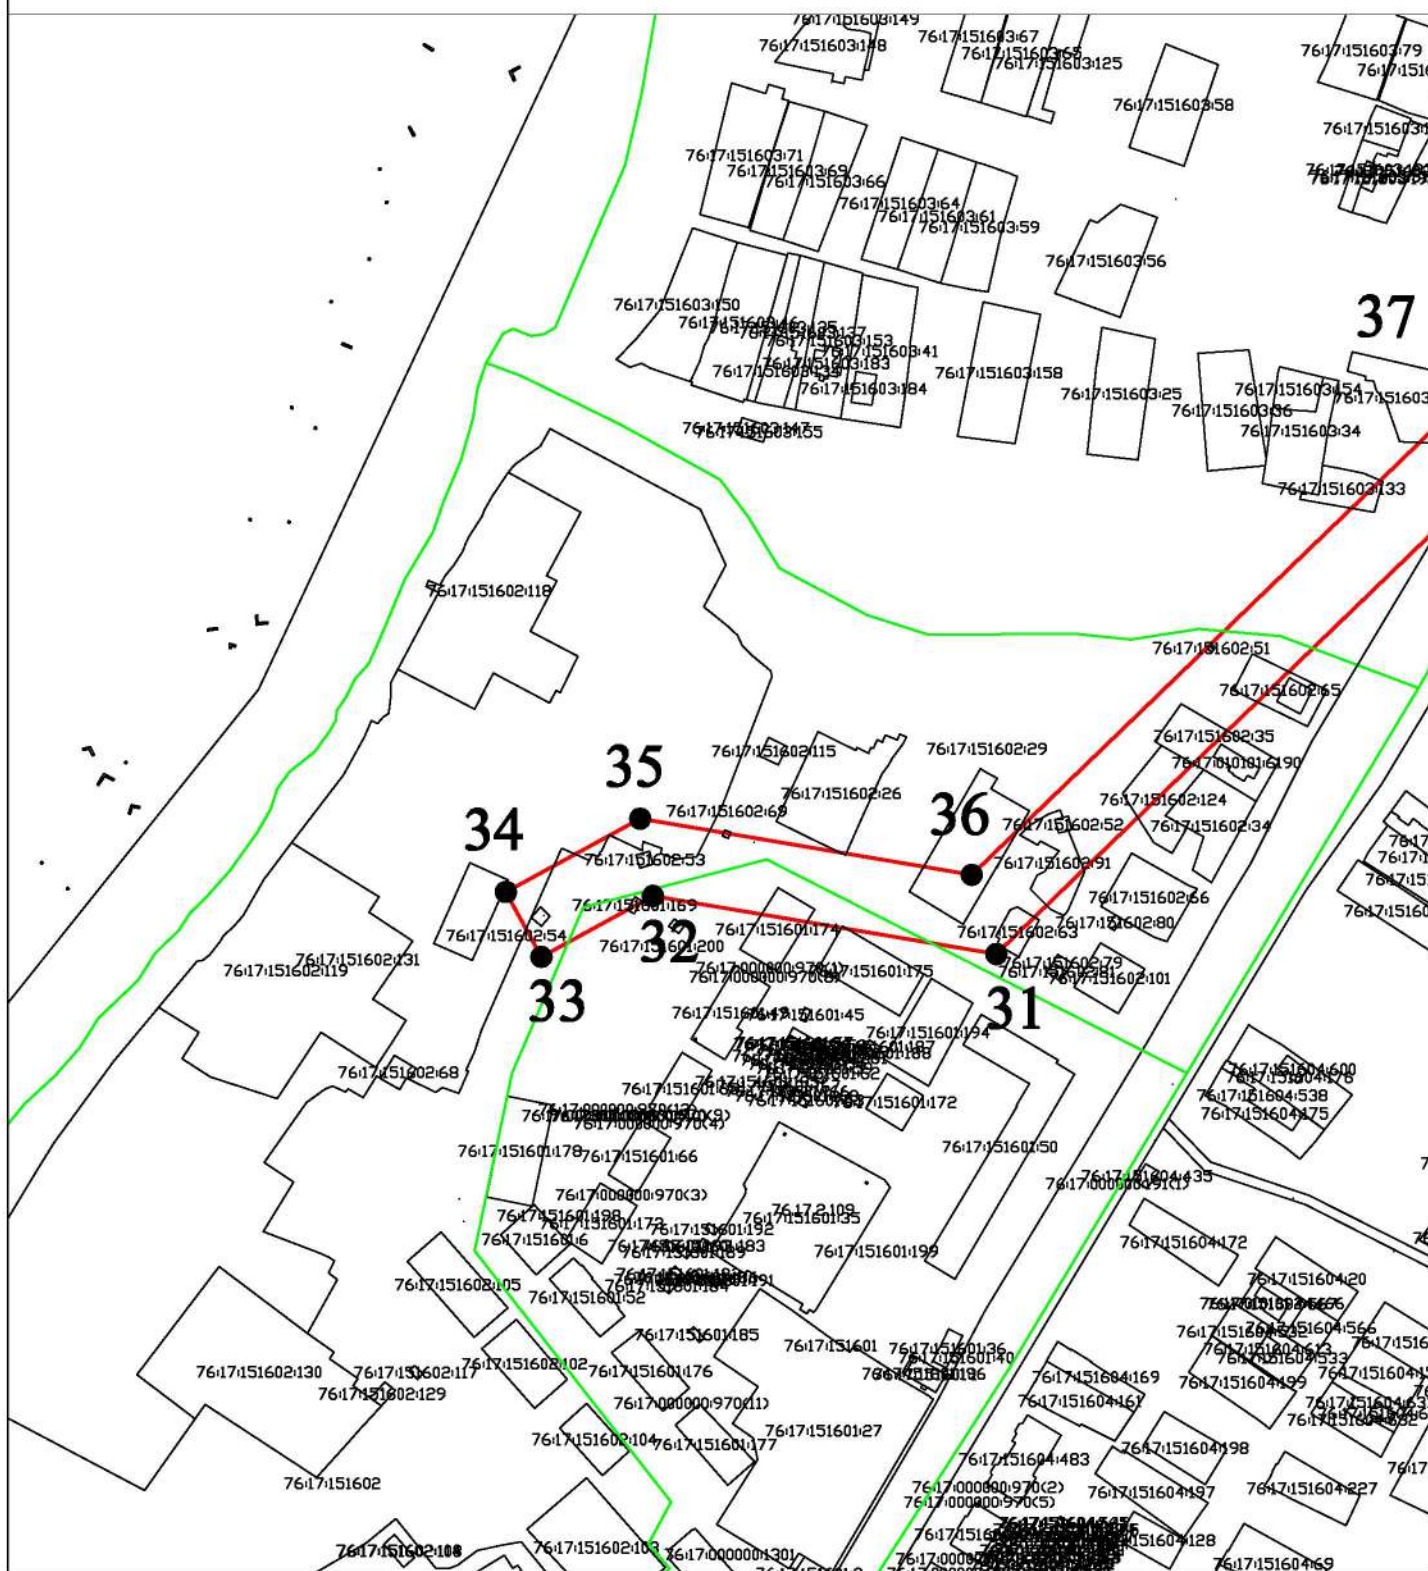


Условные обозначения

- | | |
|---|-------------------------------|
| проектные границы публичного сервитута | границы земельных участков |
| характеристическая точка публичного сервитута | границы кадастровых кварталов |

Масштаб 1:5000

Схема расположения границ публичного сервитута

Объект: ВЛ-35 кВ "Ткачи, Дубки"

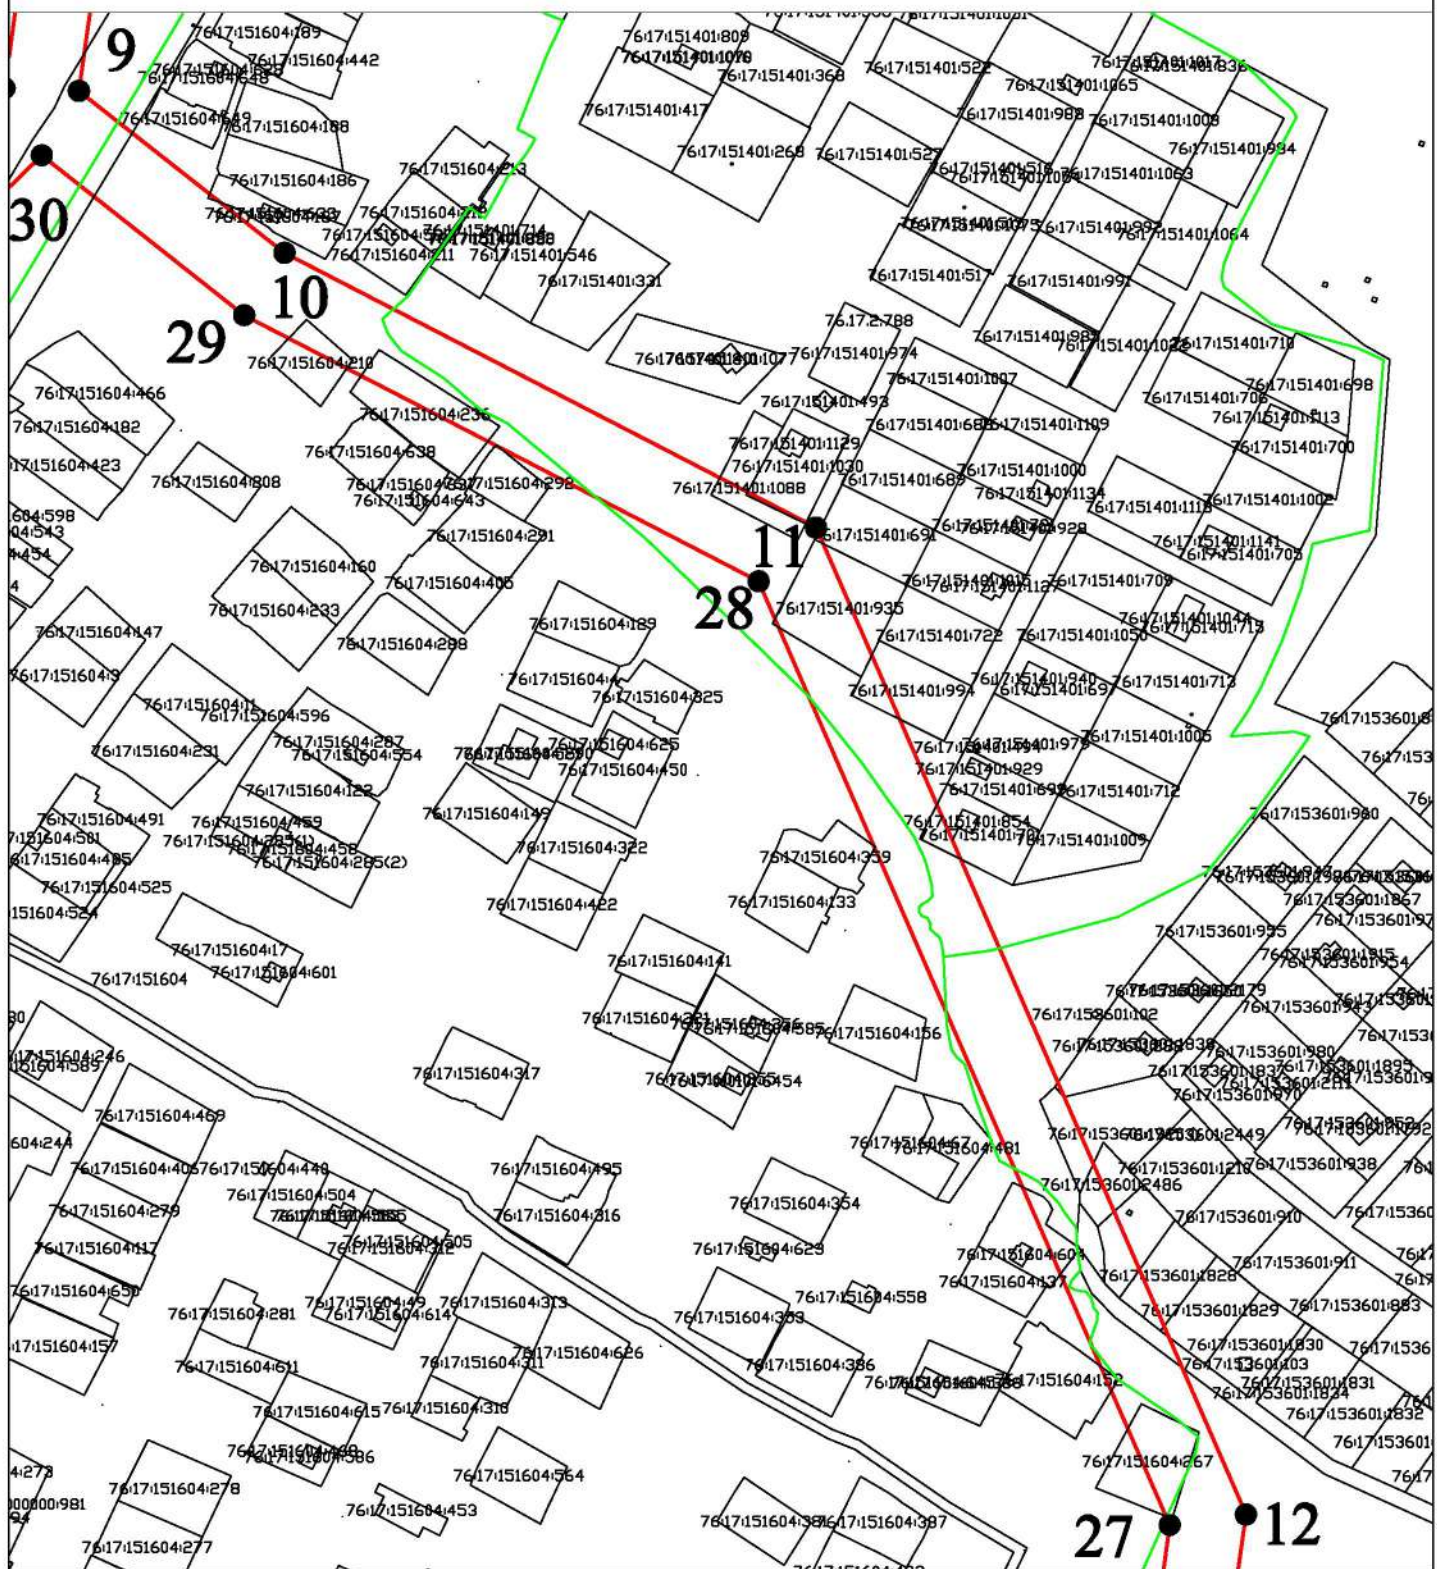


Условные обозначения

- | | |
|---|-------------------------------|
| проектные границы публичного сервитута | границы земельных участков |
| характеристическая точка публичного сервитута | границы кадастровых кварталов |

Масштаб 1:5000

Схема расположения границ публичного сервитута

Объект: ВЛ-35 кВ "Ткачи, Дубки"

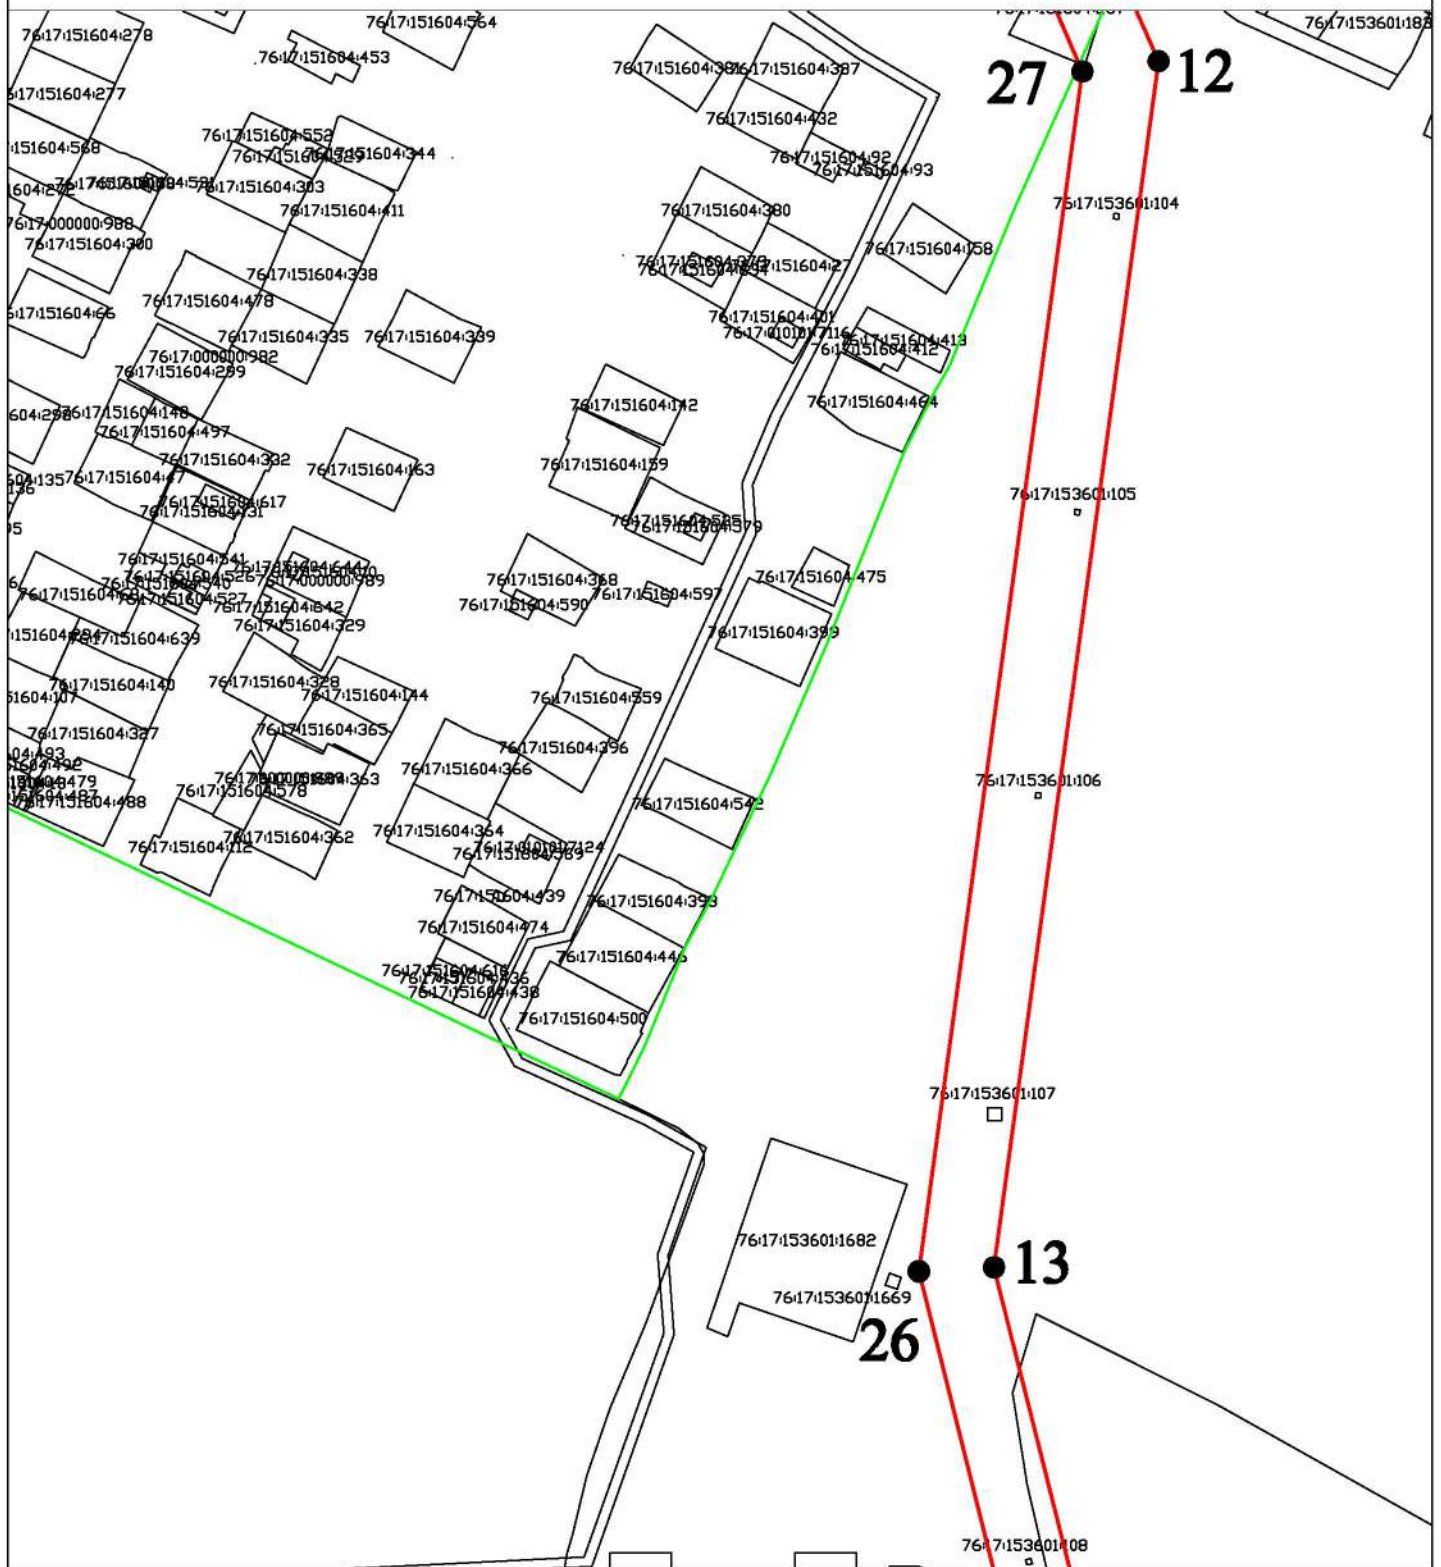

Условные обозначения

- | | |
|---|-------------------------------|
| проектные границы публичного сервитута | границы земельных участков |
| характеристическая точка публичного сервитута | границы кадастровых кварталов |

Масштаб 1:5000

Объект: ВЛ-35 кВ "Ткачи, Дубки"




— границы земельных участков

— границы кадастровых кварталов

Масштаб 1:5000

Схема расположения границ публичного сервитута

Объект: ВЛ-35 кВ "Ткачи, Дубки"

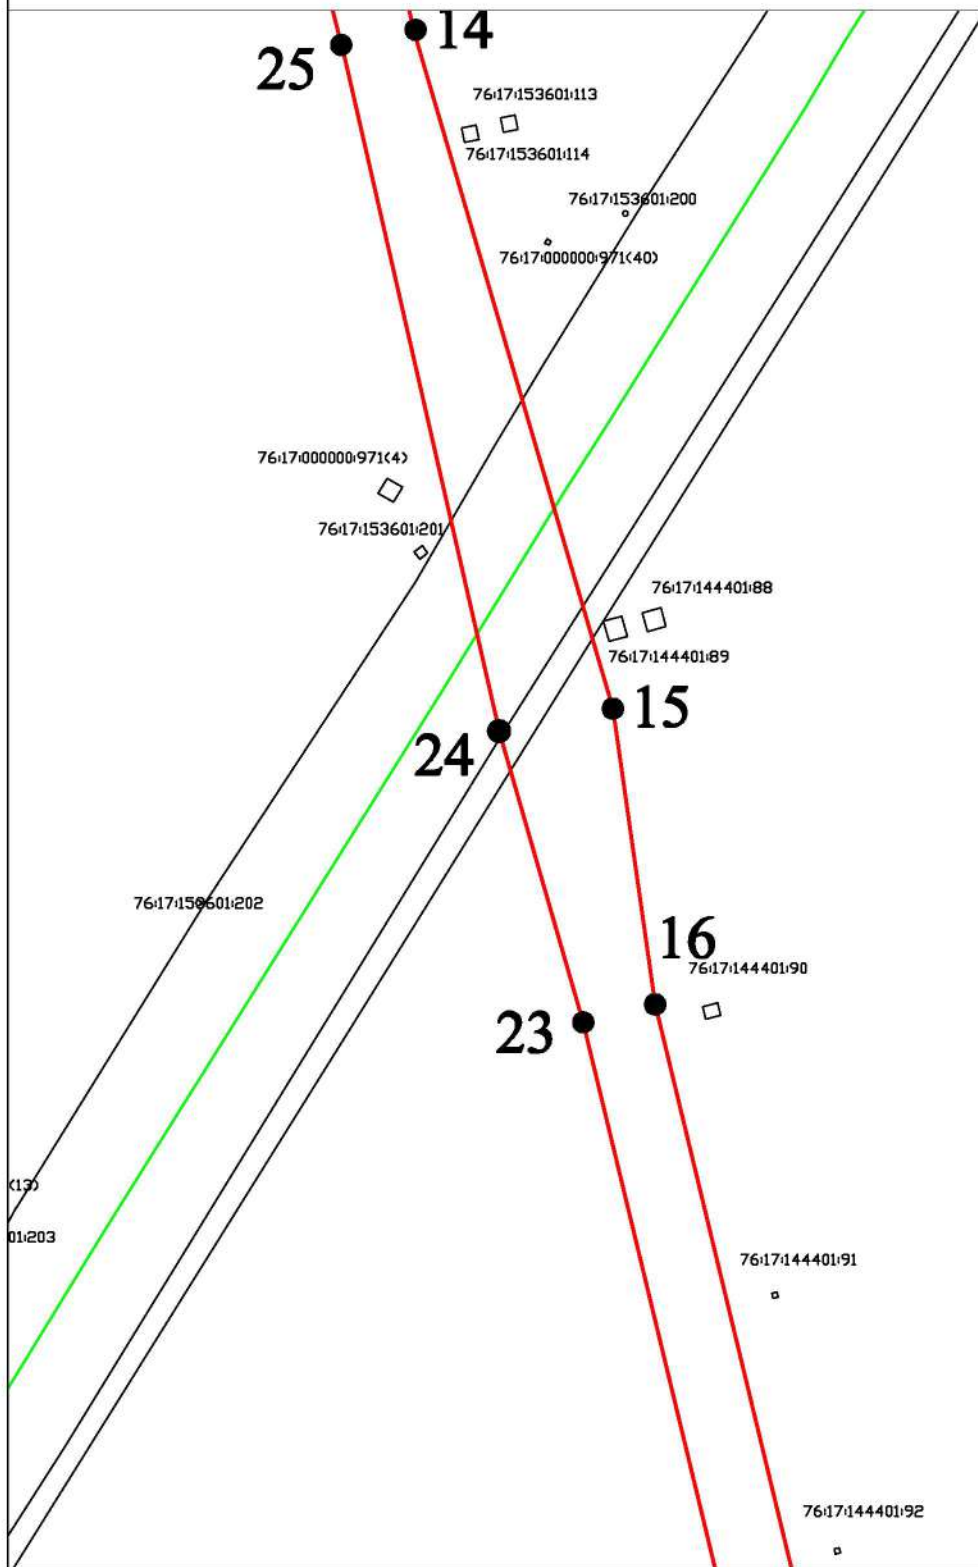


Условные обозначения

- | | |
|---|---|
|  проектные границы публичного сервитута |  границы земельных участков |
|  характерная точка публичного сервитута |  границы кадастровых кварталов |

Масштаб 1:5000

Схема расположения границ публичного сервитута

Объект: ВЛ-35 кВ "Ткачи, Дубки"

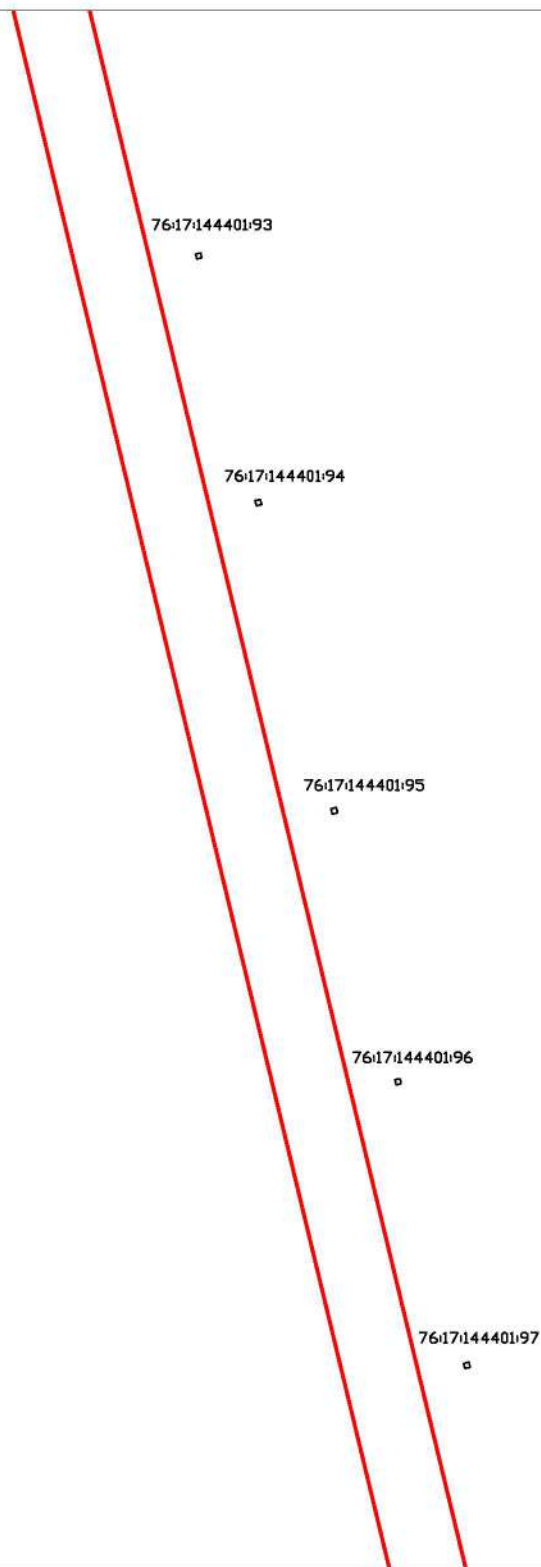


Условные обозначения

- | | |
|---|---|
|  проектные границы публичного сервитута |  границы земельных участков |
|  5 характерная точка публичного сервитута |  границы кадастровых кварталов |

Масштаб 1:5000

Схема расположения границ публичного сервитута

Объект: ВЛ-35 кВ "Ткачи, Дубки"

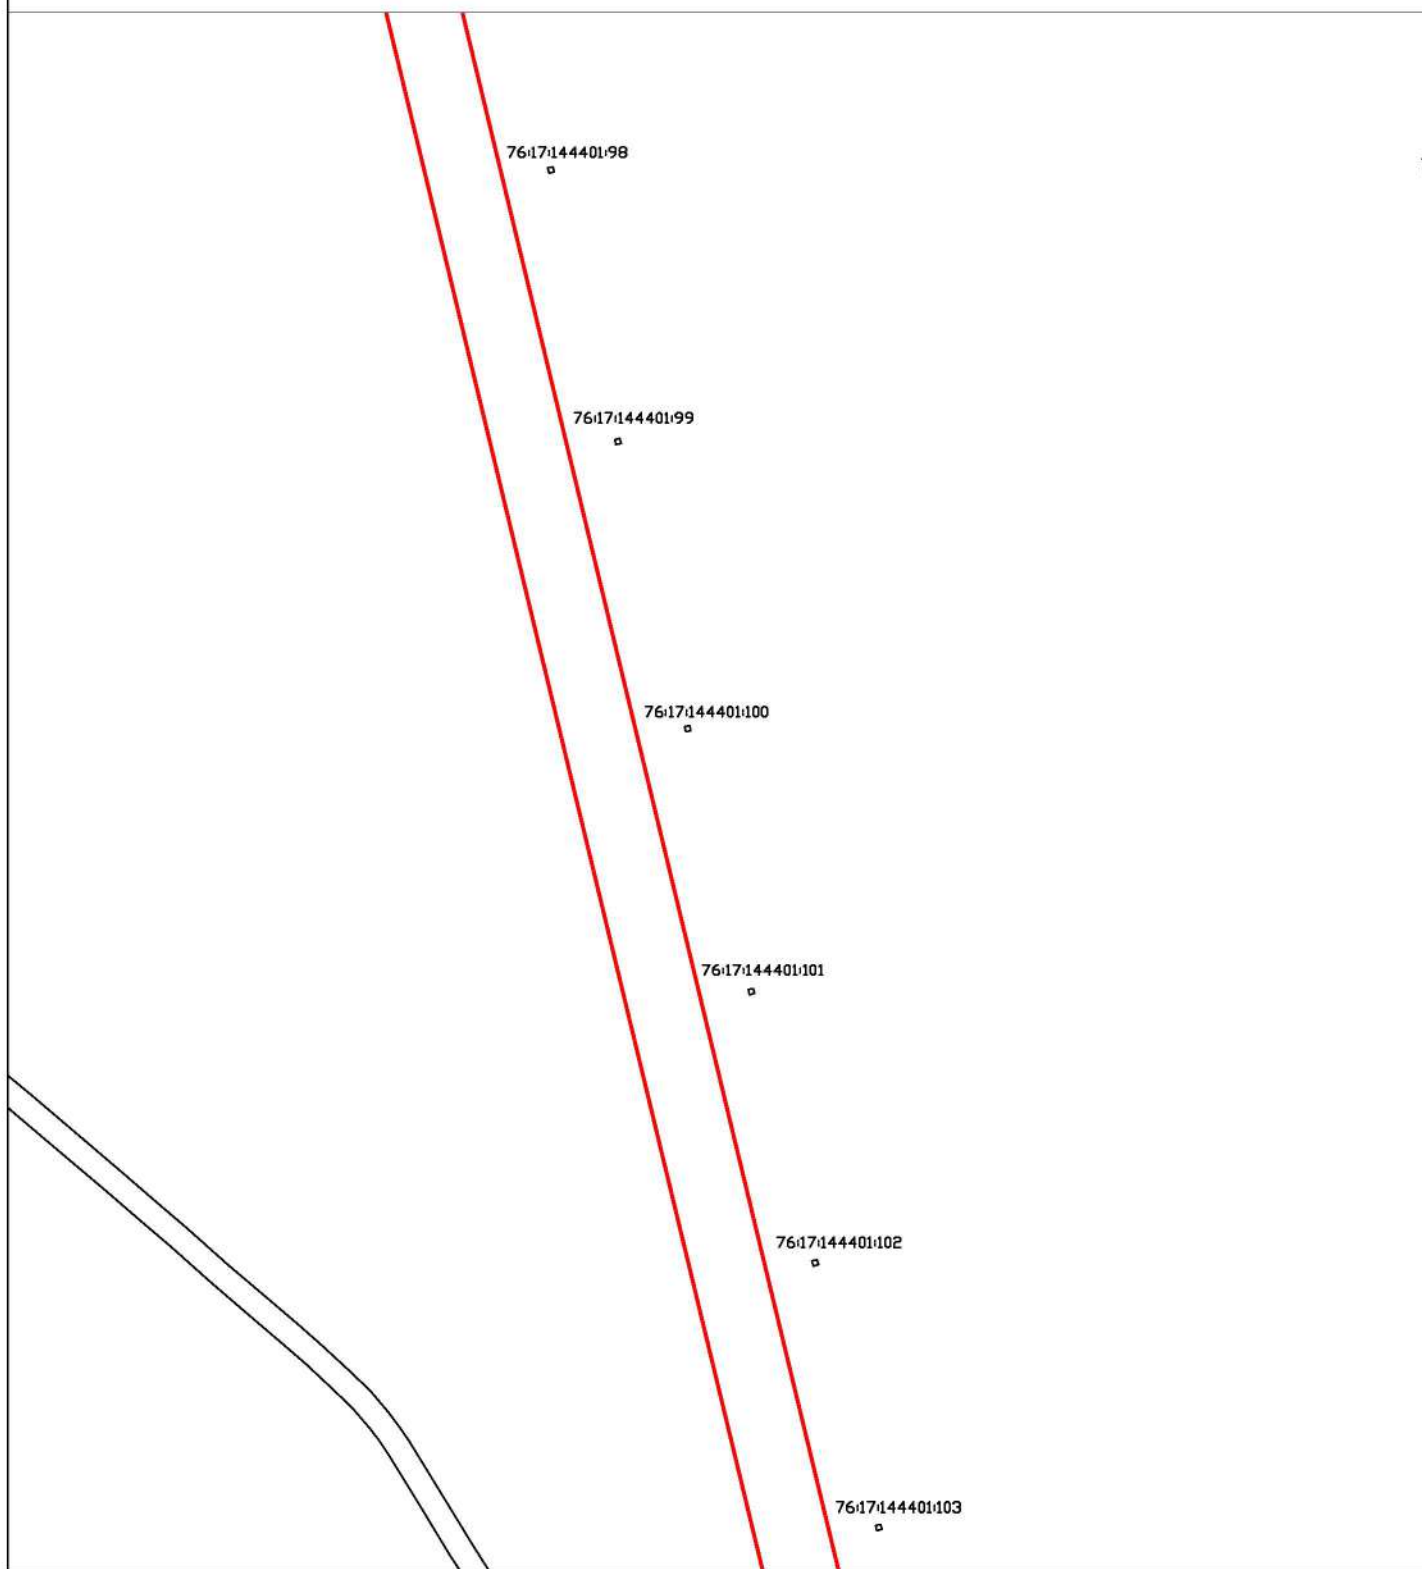


Условные обозначения

- | | | | |
|--|--|--|-------------------------------|
| | проектные границы публичного сервитута | | границы земельных участков |
| | характерная точка публичного сервитута | | границы кадастровых кварталов |

Масштаб 1:5000

Схема расположения границ публичного сервитута

Объект: ВЛ-35 кВ "Ткачи, Дубки"

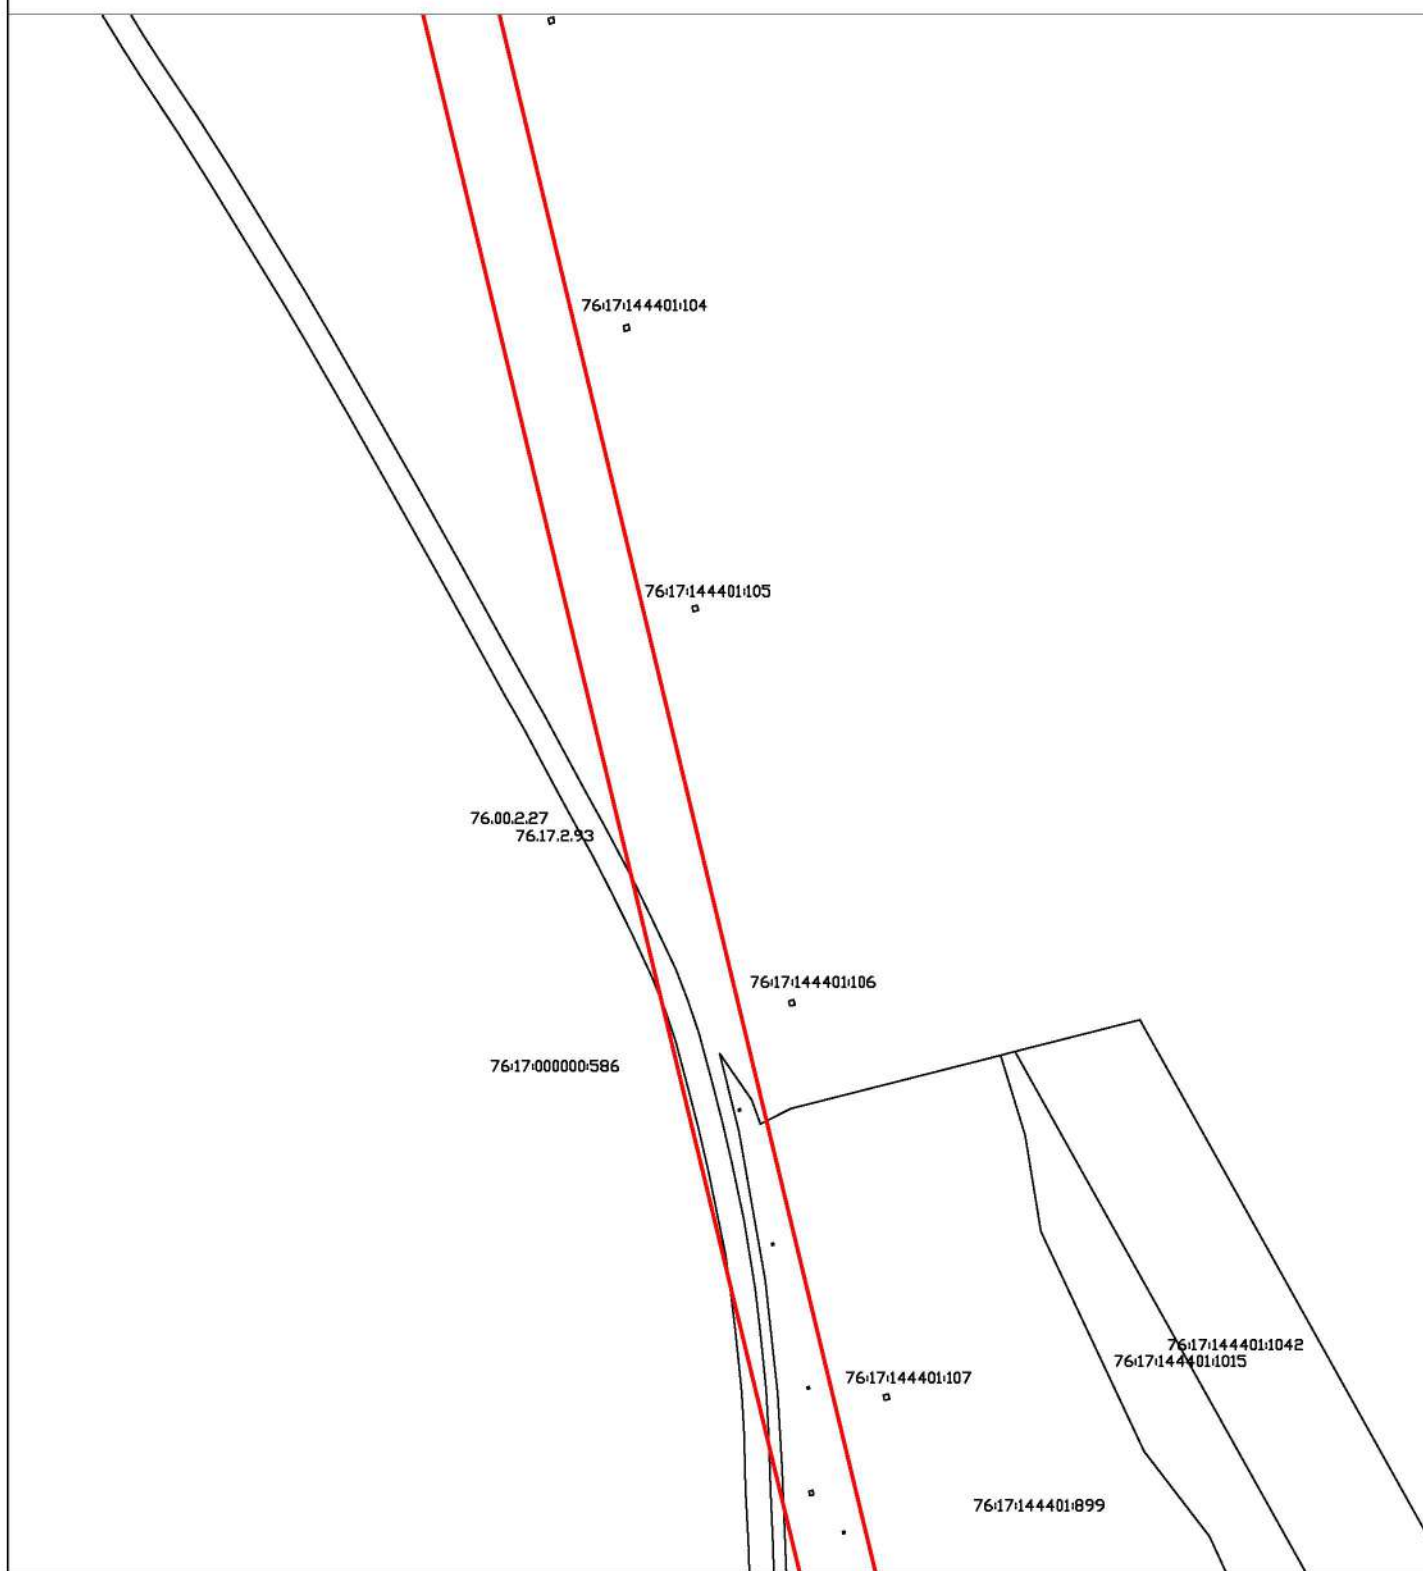


Условные обозначения

- | | |
|---|---|
|  проектные границы публичного сервитута |  границы земельных участков |
|  характерная точка публичного сервитута |  границы кадастровых кварталов |

Масштаб 1:5000

Схема расположения границ публичного сервитута

Объект: ВЛ-35 кВ "Ткачи, Дубки"

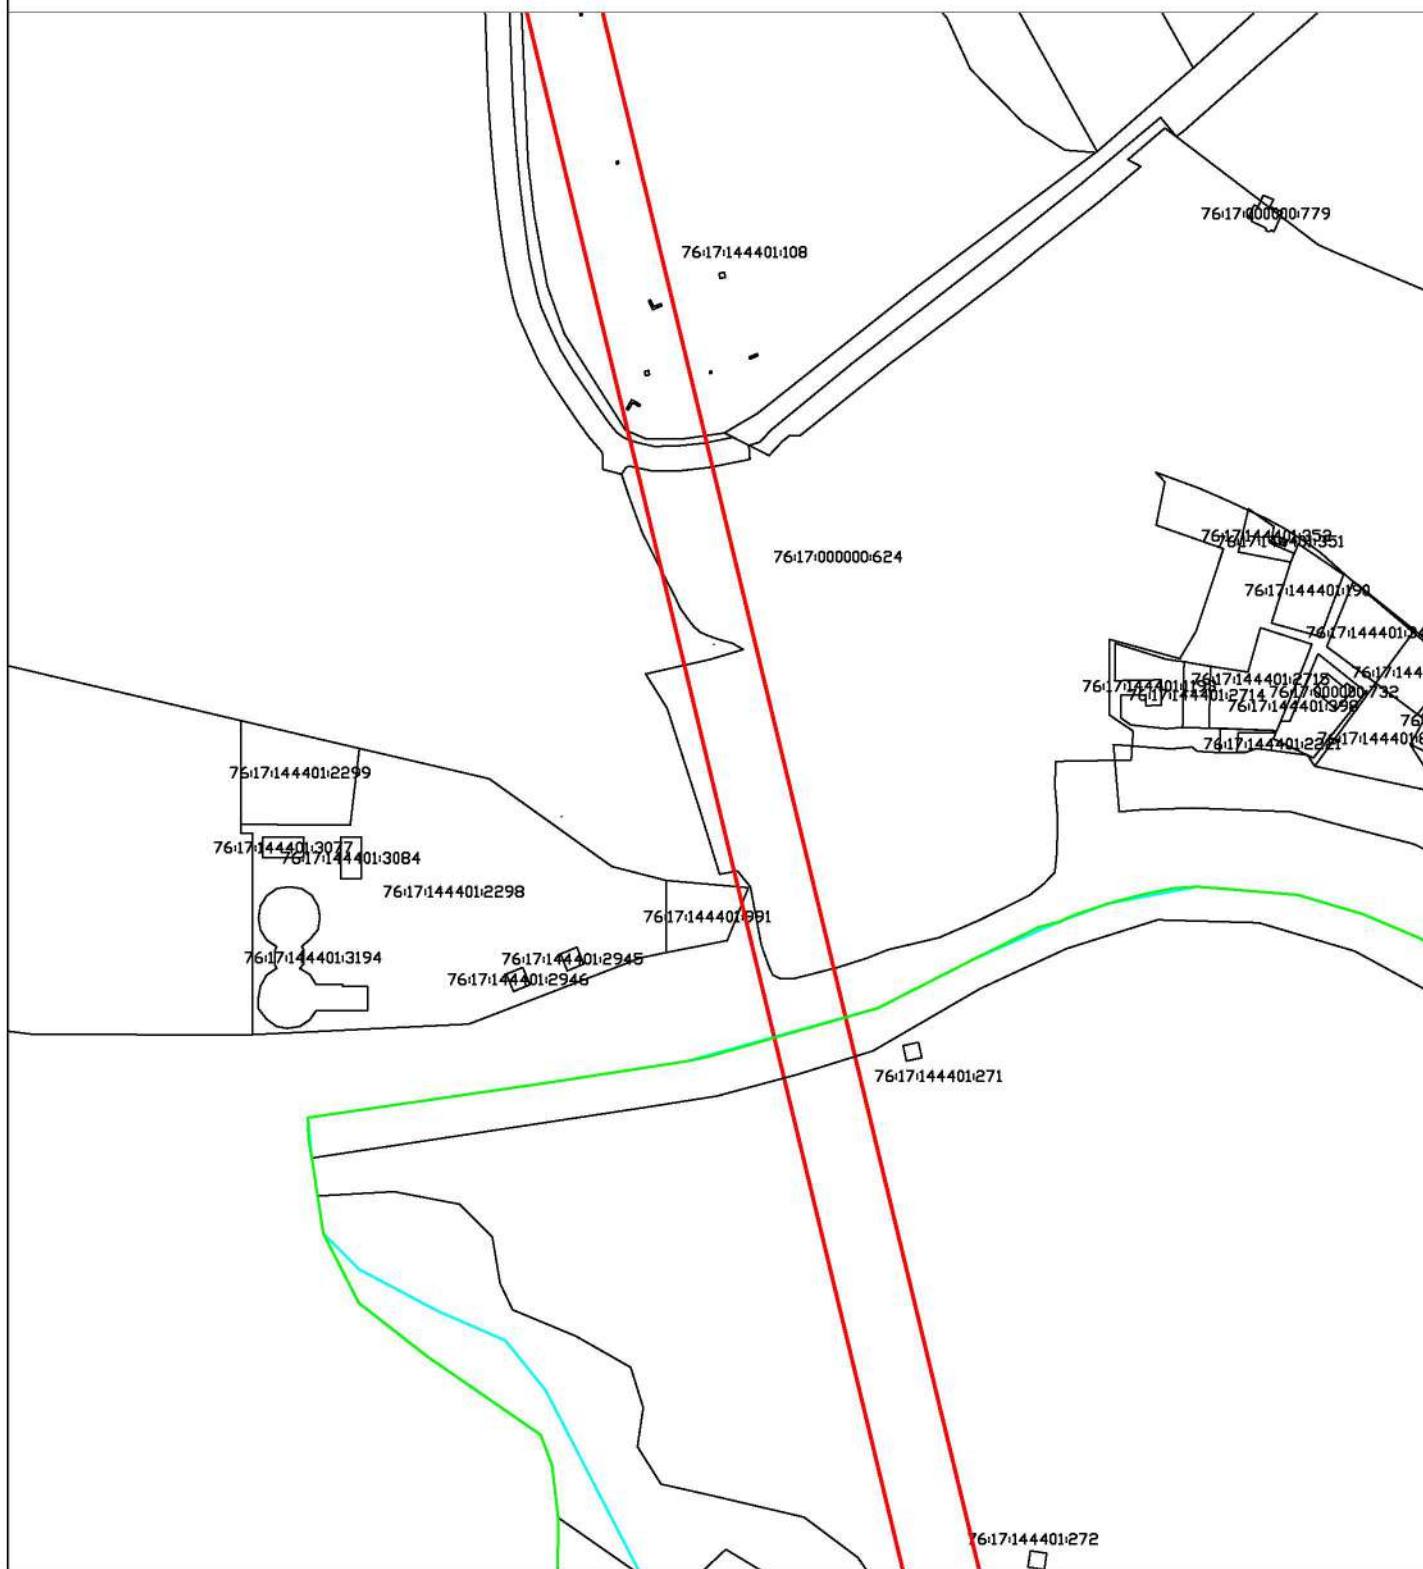


Условные обозначения

- | | |
|---|---|
|  проектные границы публичного сервитута |  границы земельных участков |
|  5 характерная точка публичного сервитута |  границы кадастровых кварталов |

Масштаб 1:5000

Схема расположения границ публичного сервитута

Объект: ВЛ-35 кВ "Ткачи, Дубки"

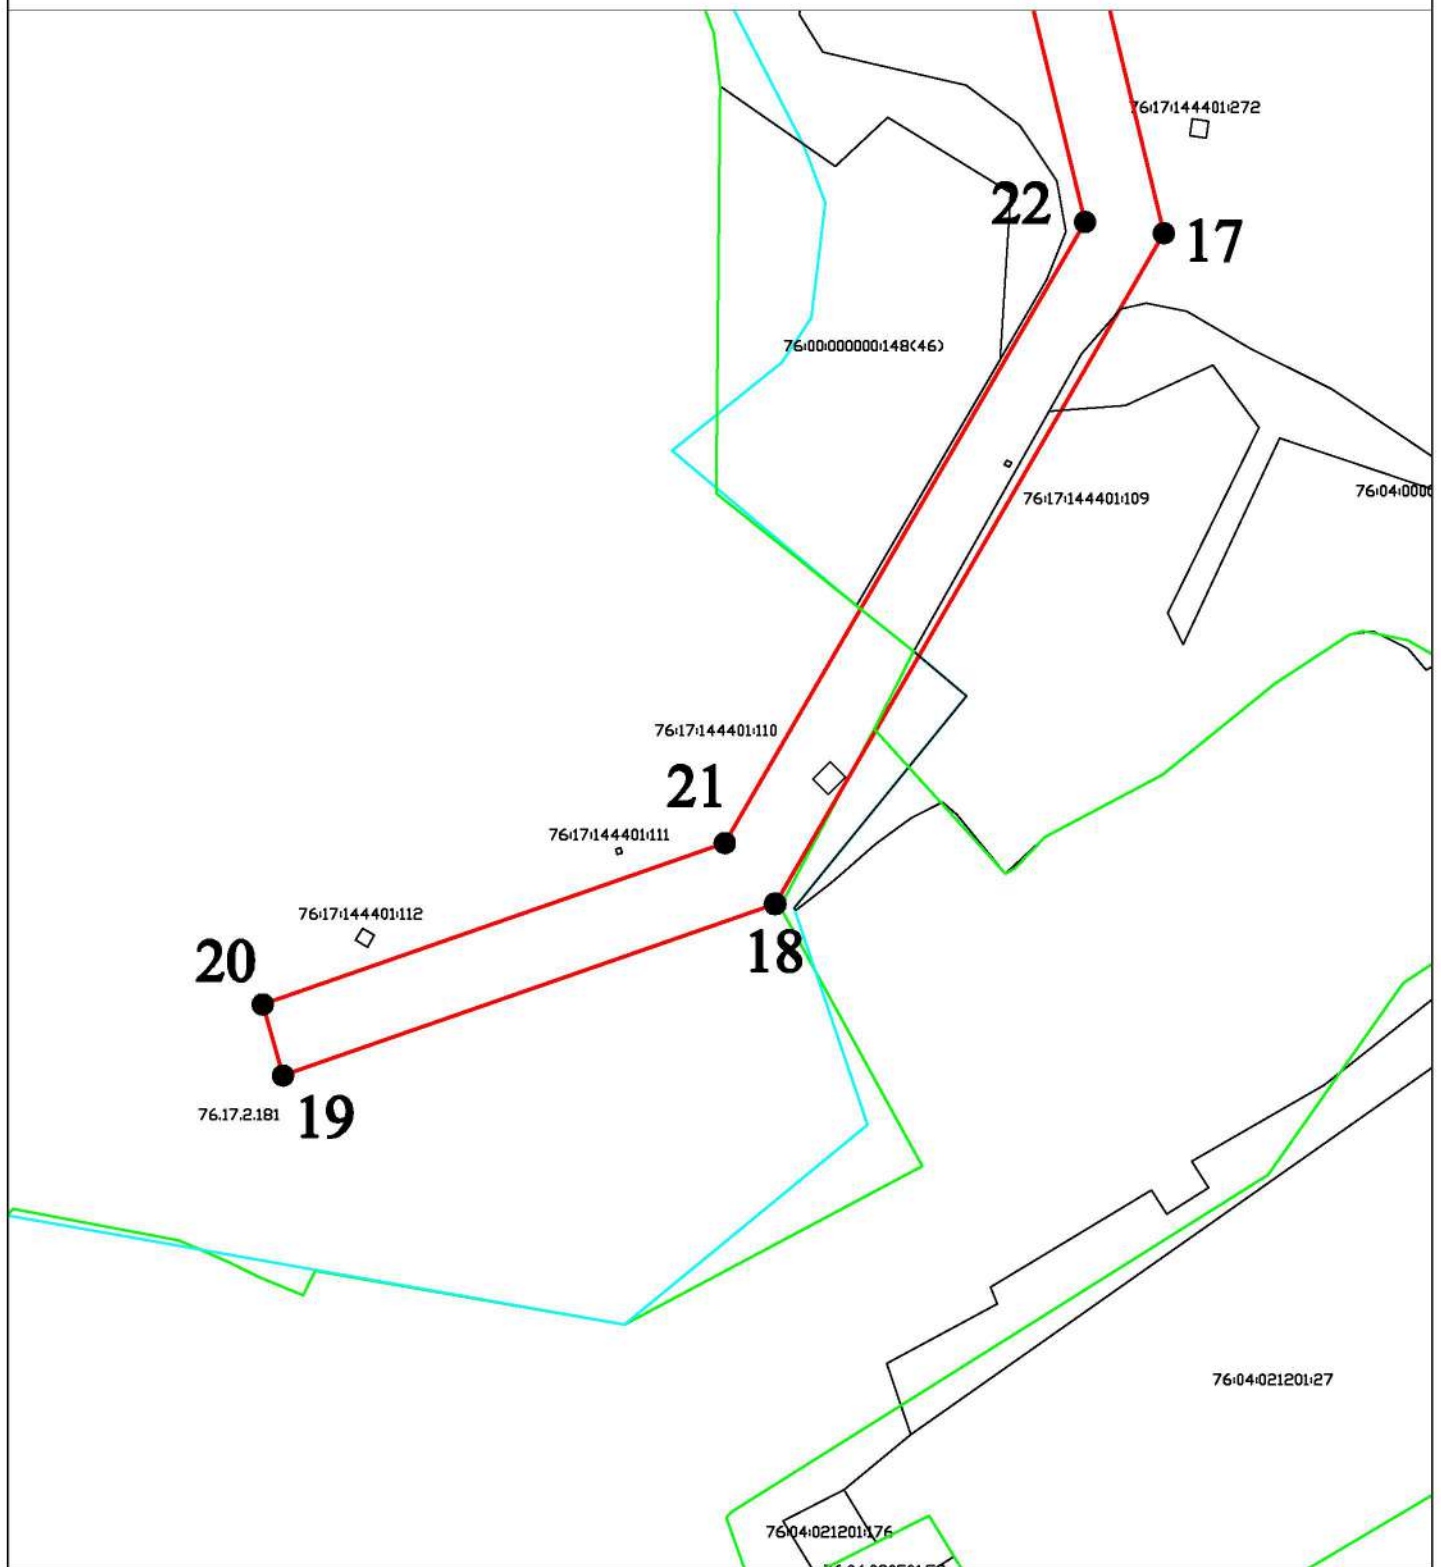

Условные обозначения

- | | |
|---|---|
|  проектные границы публичного сервитута |  границы земельных участков |
|  характерная точка публичного сервитута |  границы кадастровых кварталов |

Масштаб 1:5000