


Схема расположения границ публичного сервитута

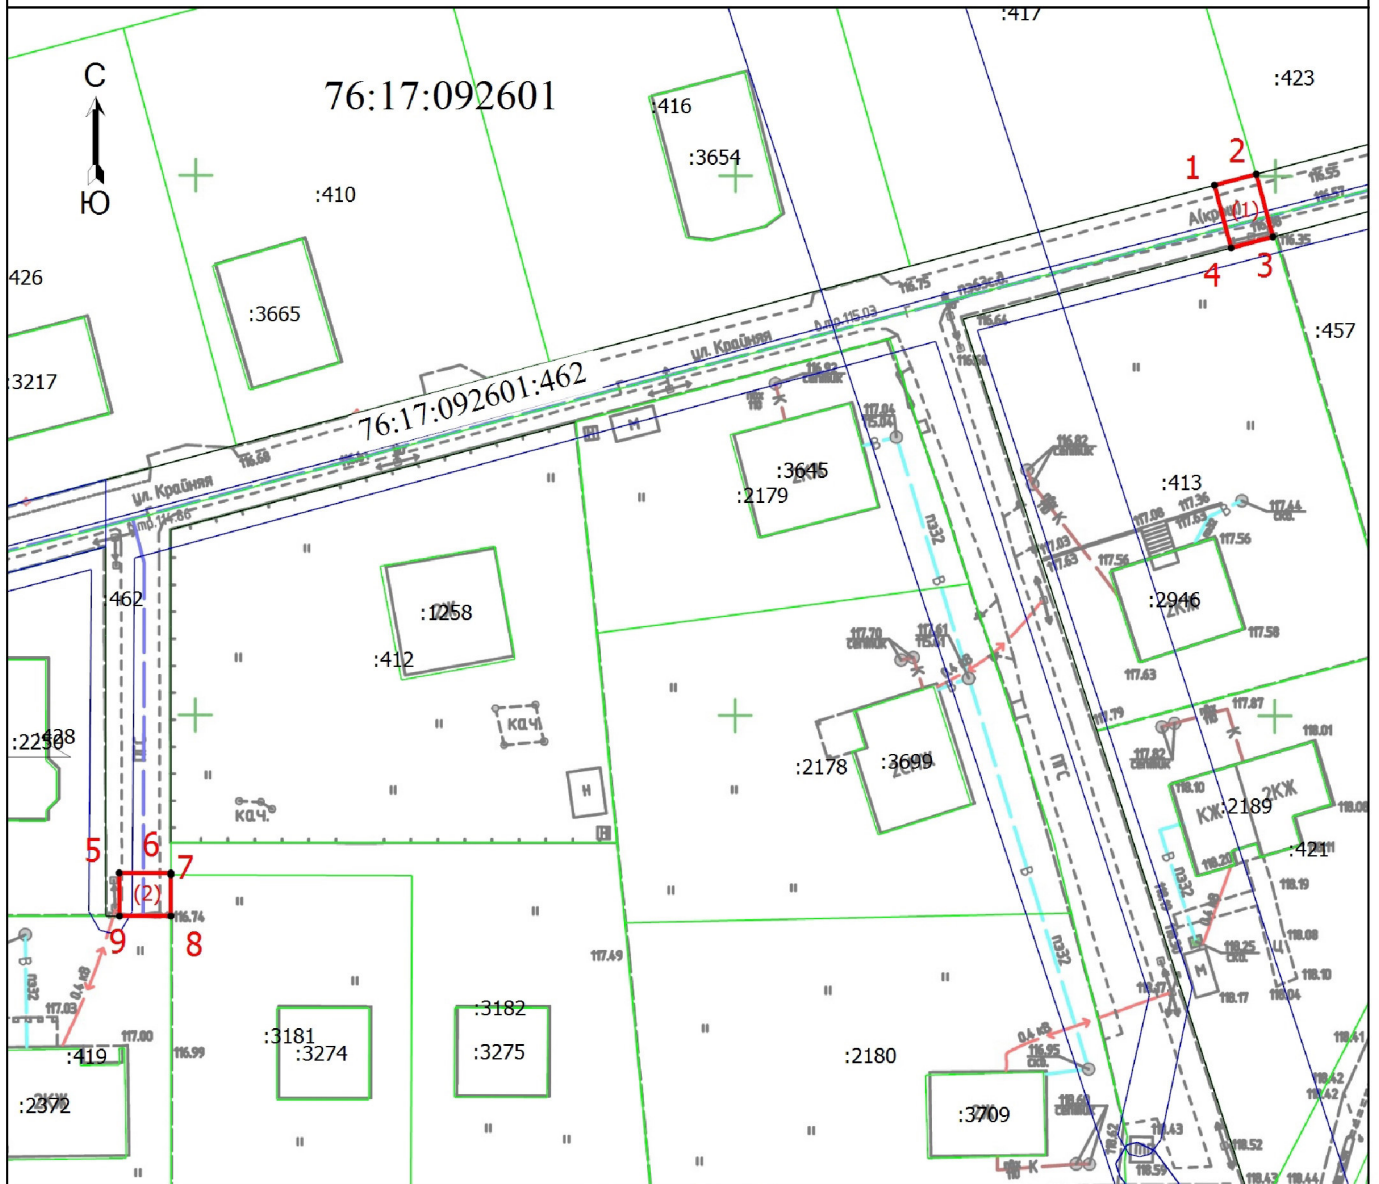

Масштаб 1:700

Условные обозначения

- - Проектные границы публичного сервитута
- - - - ось существующего газопровода
- - Характерная точка границы, сведения о которой позволяют однозначно определить ее положение на местности
- 1 - Обозначение новой характерной точки
- :410 - Кадастровый номер земельного участка
- - Граница земельного участка
- - Граница кадастрового квартала
- - Граница зоны с особыми условиями
- 76:17:092601 - Номер кадастрового квартала
- 76:17:092601:462 - Кадастровый номер земельного участка, в отношении которого установлен публичный сервитут