


## Схема расположения границ публичного сервитута

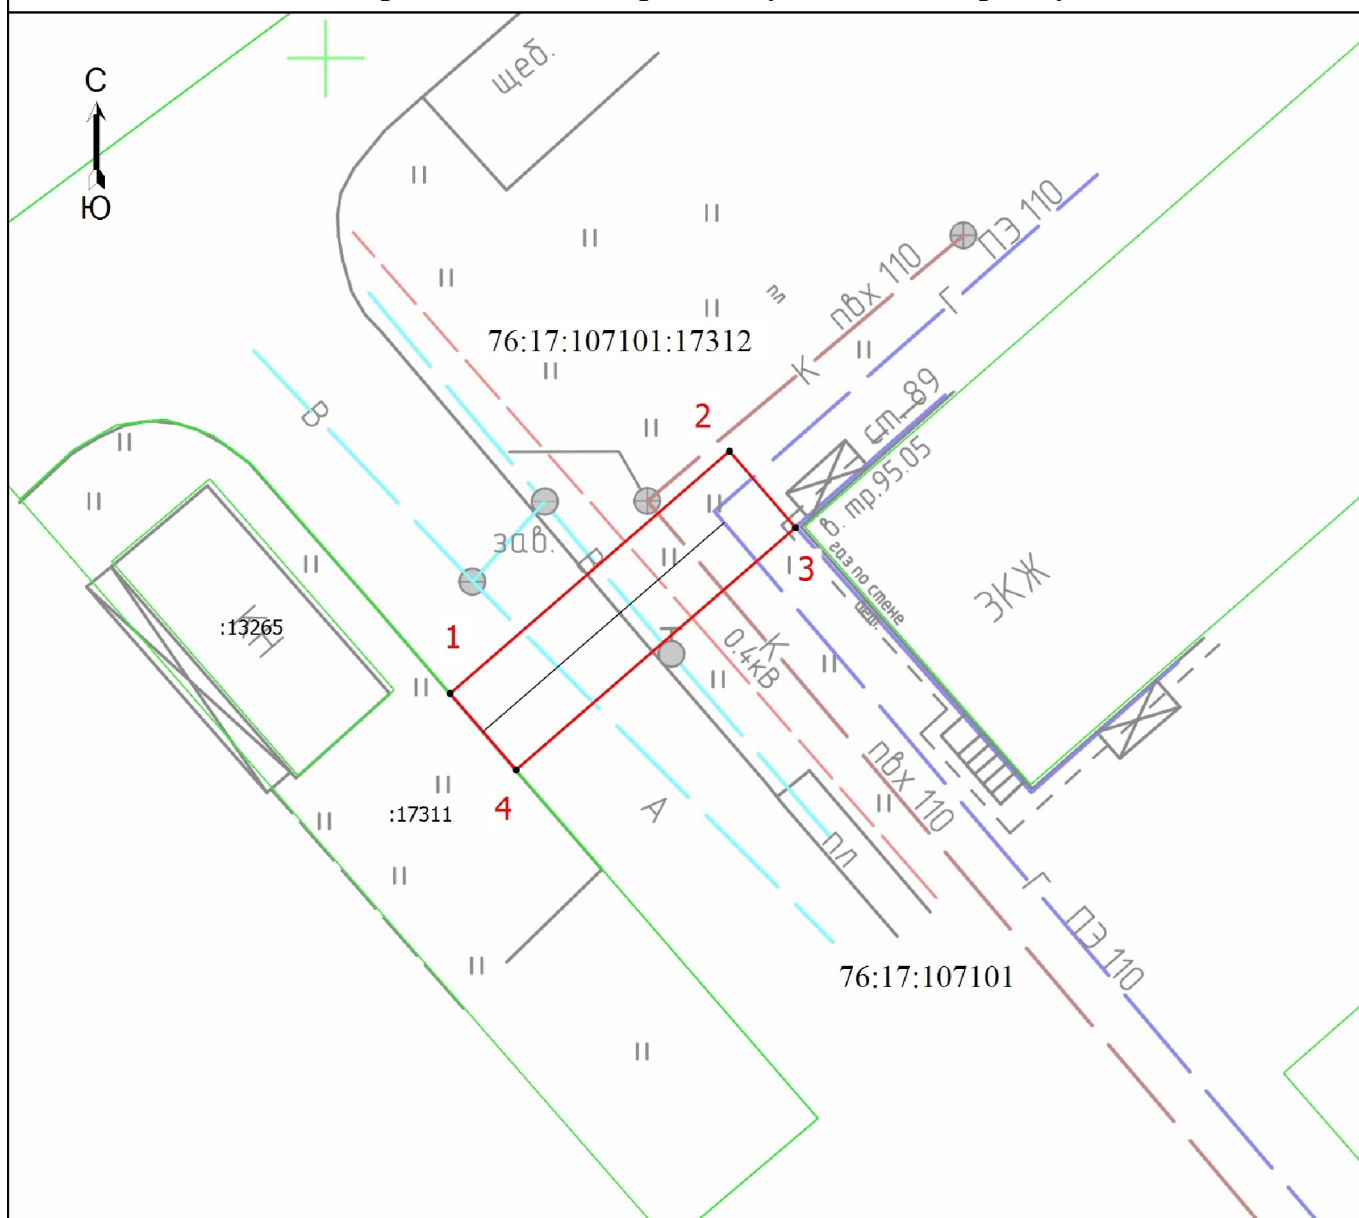

Масштаб 1:300

### Условные обозначения

- - Проектные границы публичного сервитута
- - - - ось существующего газопровода
- - Характерная точка границы, сведения о которой позволяют однозначно определить ее положение на местности
- 1 - Обозначение новой характерной точки
- :17311 - Кадастровый номер земельного участка
- - Граница земельного участка
- 76:17:107101 - Номер кадастрового квартала
- 76:17:107101:17312 - Кадастровый номер земельного участка, в отношении которого устанавливается публичный сервитут