


Схема расположения границ публичного сервитута

МСК-76, зона 1

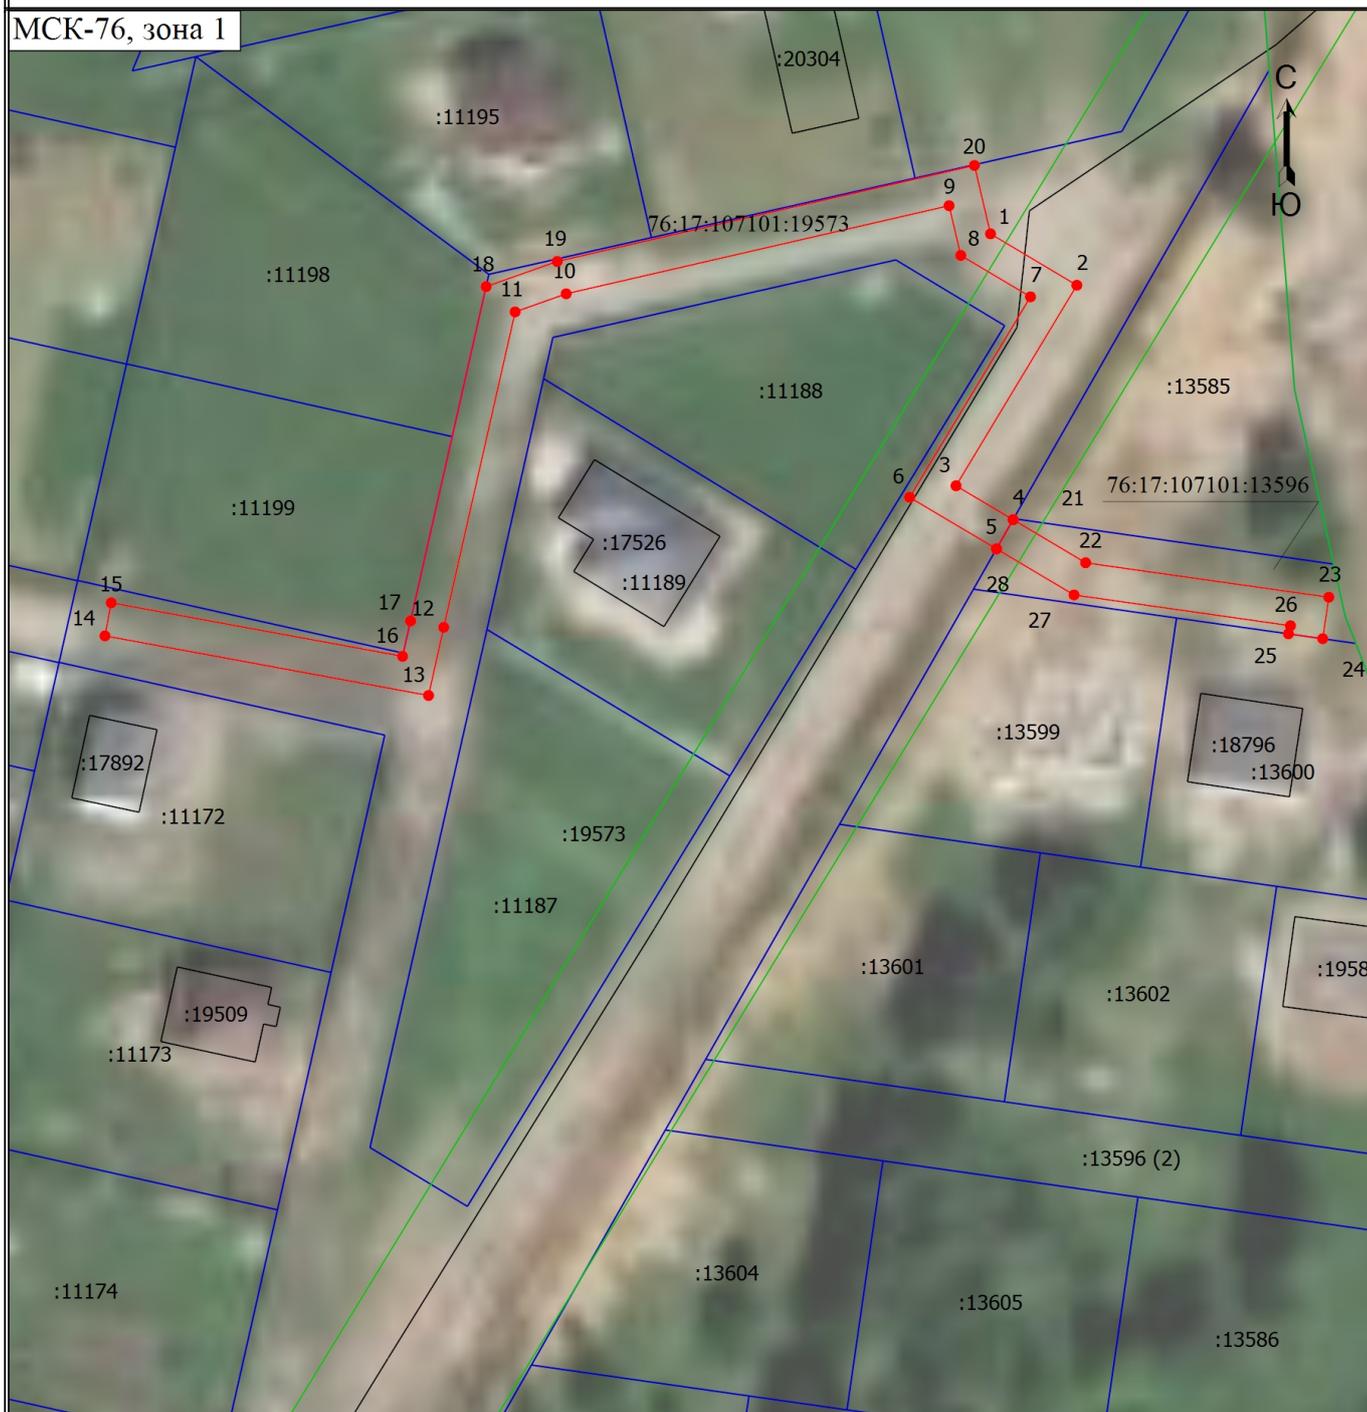

Масштаб 1:900

Условные обозначения

- - Проектные границы публичного сервитута
- 1** - Обозначение новой характерной точки
- :9200** - Кадастровый номер земельного участка
- - Граница земельного участка
- - Характерная точка границы земельного участка, сведения о которой отсутствуют в ЕГРН, местоположение которой определено при кадастровых работах (новая характерная точка)
- 76:17:107101:13596** - Кадастровый номер земельного участка, в отношении которого устанавливается публичный сервитут
- 76:17:107101:19573** - Кадастровый номер земельного участка, в отношении которого устанавливается публичный сервитут