



СОГЛАСОВАНО:


Изм. N	Подпись и дата	Взамен инв. N
подл.		

Ведомость наружной отделки\*

№ п/п	Элементы фасада	Вид отделки	Колер	Примечание
1	Стены	Кирпич одинарный лицевой пустотелый «Слоновая кость» М 150 с фаской	<div></div>	ЗАО "Норский керамический завод"
2	Стены	Кирпич одинарный лицевой пустотелый «Коричневый» М 150 с фаской	<div></div>	ЗАО "Норский керамический завод"
3	Цоколь	Камень стеновой бетонный КС-1	<div></div>	ООО Завод "Сиян"
4	Окна/балконные блоки	ПВХ белый (RAL 9010 чистый белый)	<div></div>	
5	Ограждение кровли, входа в подвал	RAL 9006	<div></div>	
6	Система наружного водостока	ПВХ (RAL 8024)	<div></div>	
7	Дверь входная/ вход в подвал	RAL 7012 базальтовый серый	<div></div>	
8	Торцы балконных плит	Фасадная краска (RAL 7012 базальтовый серый)	<div></div>	
9	Кровля	Металлочерепица (RAL 8024 )	<div></div>	

\* Цвета при печати и при просмотре на экране монитора могут отличаться.  
Рекомендуется смотреть совместно с каталогом RAL

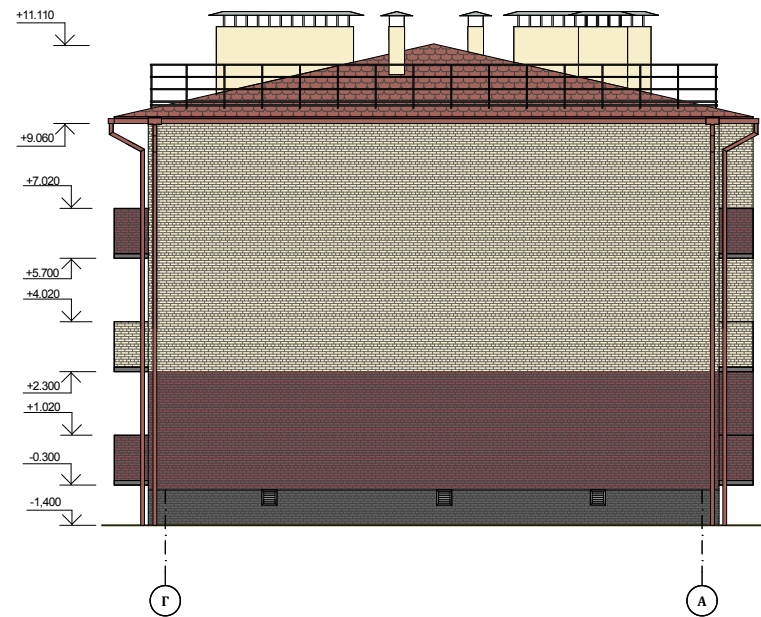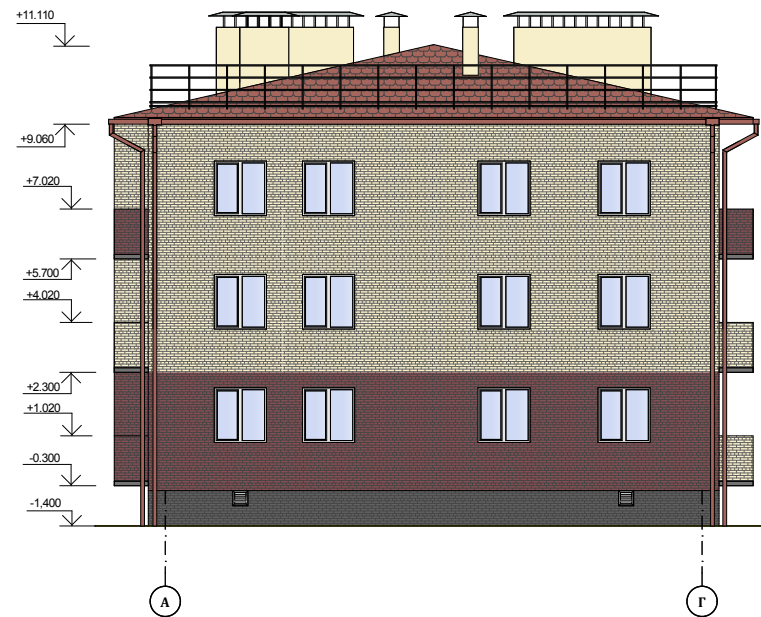

						1805-AP			
						Жилой дом с инженерными коммуникациями на земельном участке с кадастровым номером 76:17:090901:310, расположенном в пос. Завольжье Ярославского района Ярославской области			
Изм.	Кол.уч.	Лист	№ док.	Подпись	Дата				
						Жилой дом	Стадия	Лист	Листов
							П	9	
Нач. АСО		Островский В.И.			30.03.18	Фасад 1-10, А-Г, 10-1, Г-А (М 1:200)	ООО "АСК" "Новый дом" г. Ярославль		
Н. контр.		Островский В.И.			30.03.18				
Разработал		Гурдаев М.Е.			30.03.18				