


СОГЛАСОВАНО:

Взамен инв. N

Подпись и дата

Инв. N подл.

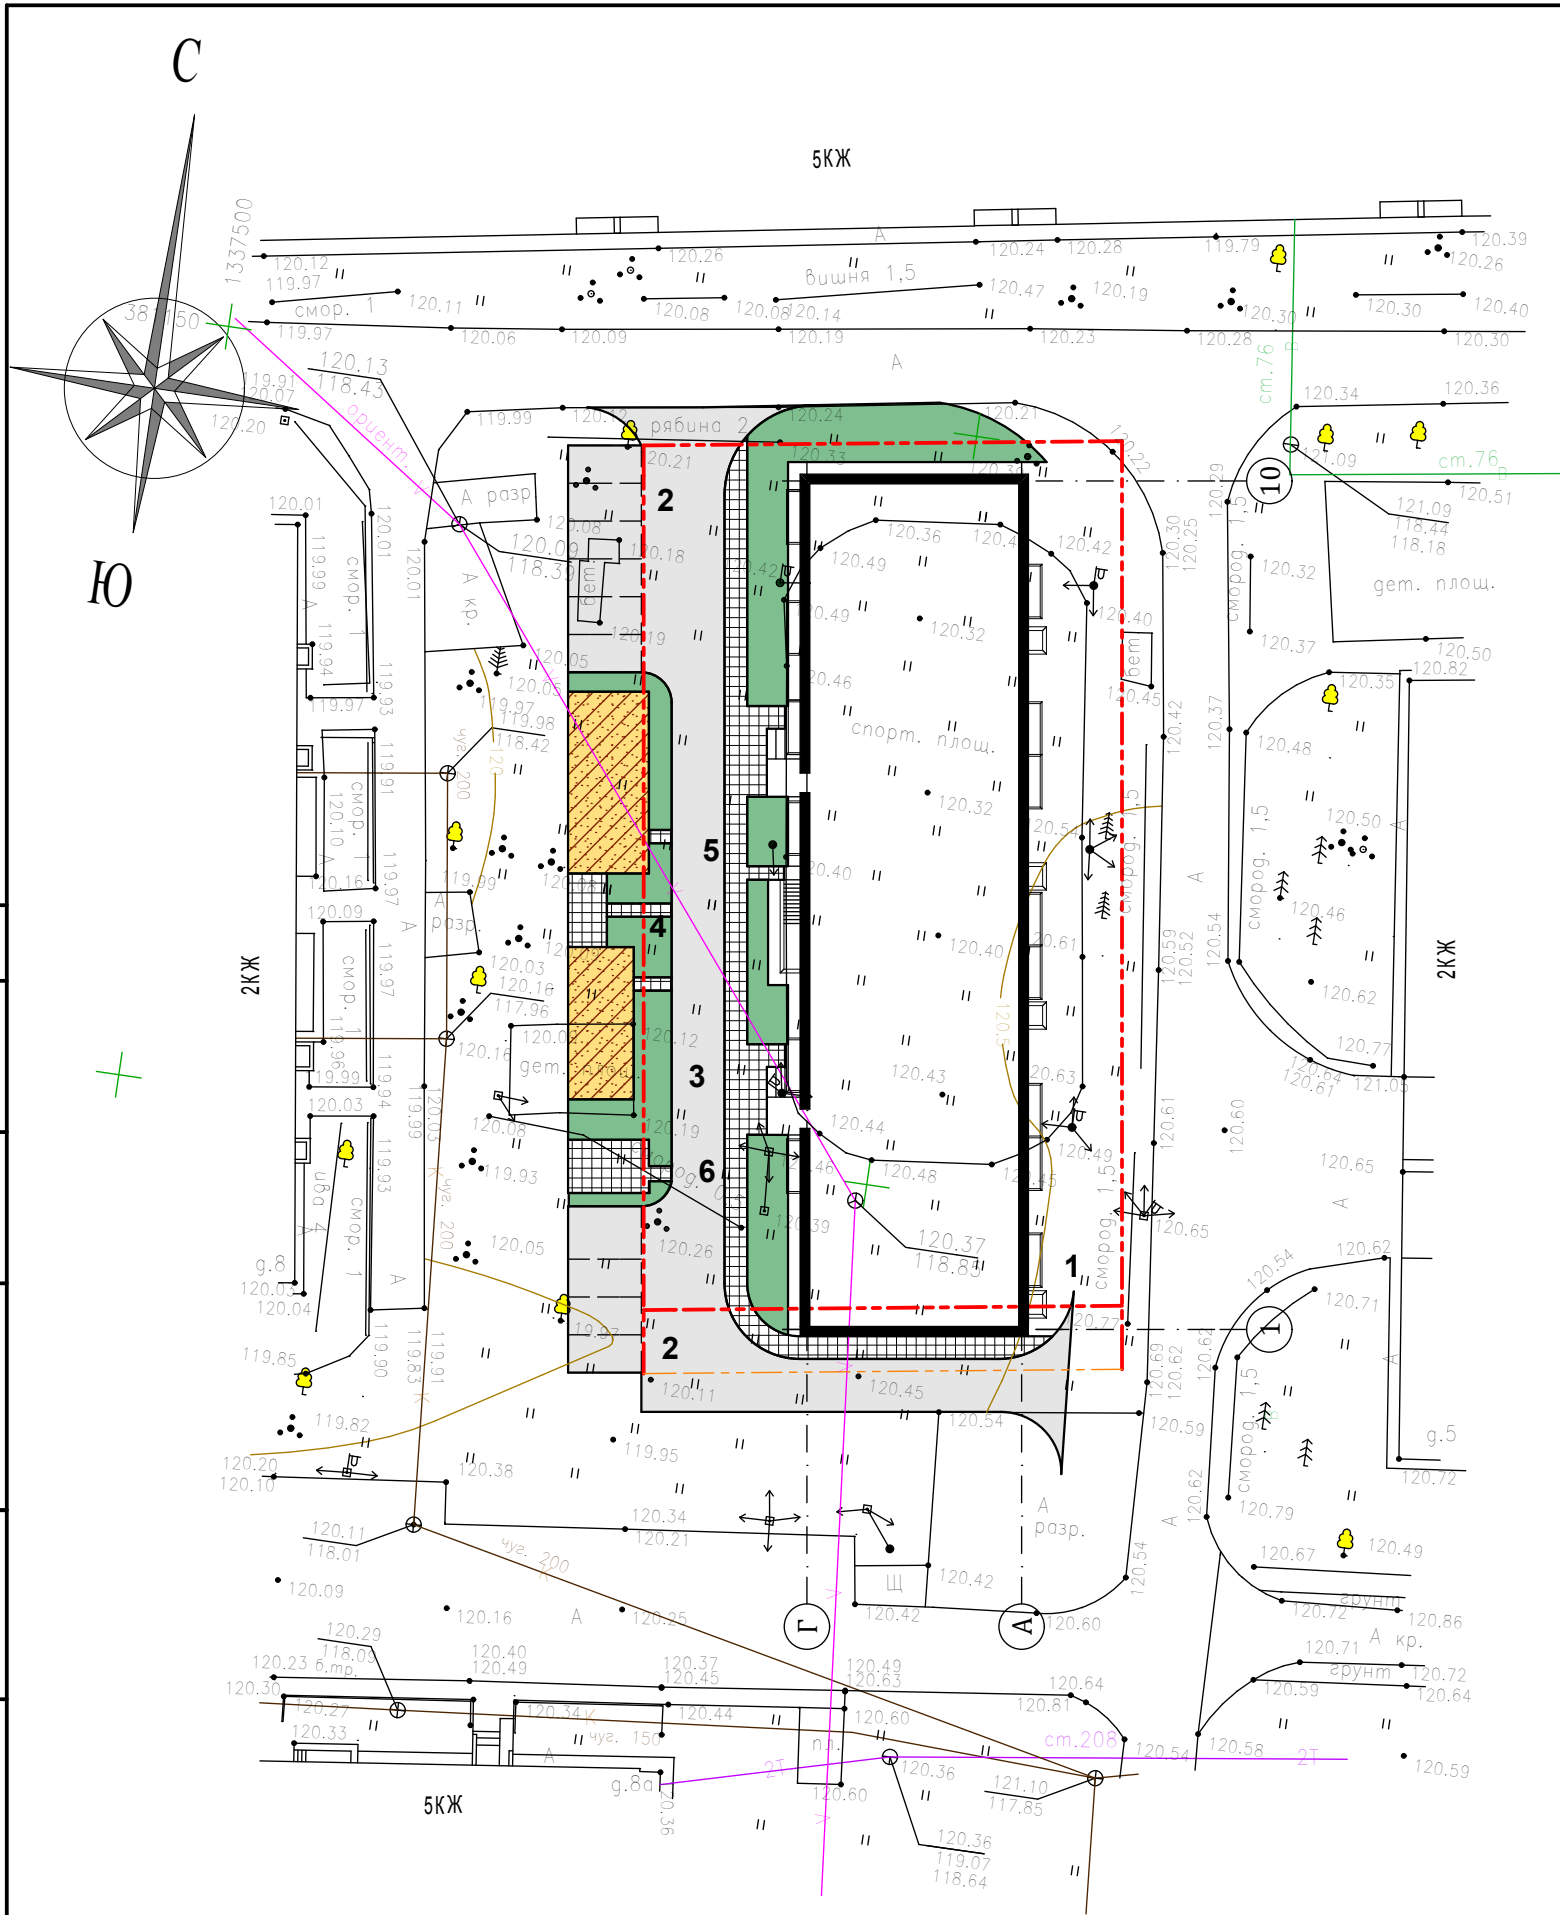

Ведомость жилых и общественных зданий и сооружений

Номер на плане	Наименование и обозначение	Этажность	Количество		Площадь, м2				Строительный объём, м3	
			зданий	квартир	застройки		общая нормируемая		Здания	Всего
					Здания	Всего	Здания	Всего		
1	Жилой дом	3				890			10760	
2	Гостевая автостоянка					10 м/м				
3	Детская площадка					43,3				
4	Площадка для отдыха					10				
5	Физкультурная площадка					62,5				
6	Площадка для сушки белья					18				
7	Площадка для контейнеров с мусором (закрытого типа)									

1337600  
381100

						1805 - ГП				
						Жилой дом с инженерными коммуникациями на земельном участке с кадастровым номером 76:17:090901:371, расположенном в пос. Заволжье Ярославского района Ярославской области.				
Изм.	Кол.уч	Лист	№док.	Подпись	Дата					
						Схема планировочной организации земельного участка		Стадия	Лист	Листов
								П	5	
ГИП		Соколов				План благоустройства. М 1:500		ООО"АСК "НОВЫЙ ДОМ" г. Ярославль		
Проектир.		Марусева								
Н.контроль		Соколов								