


Согласовано						
Инов. № подл.	Подпись и дата	Вам. инв. №				

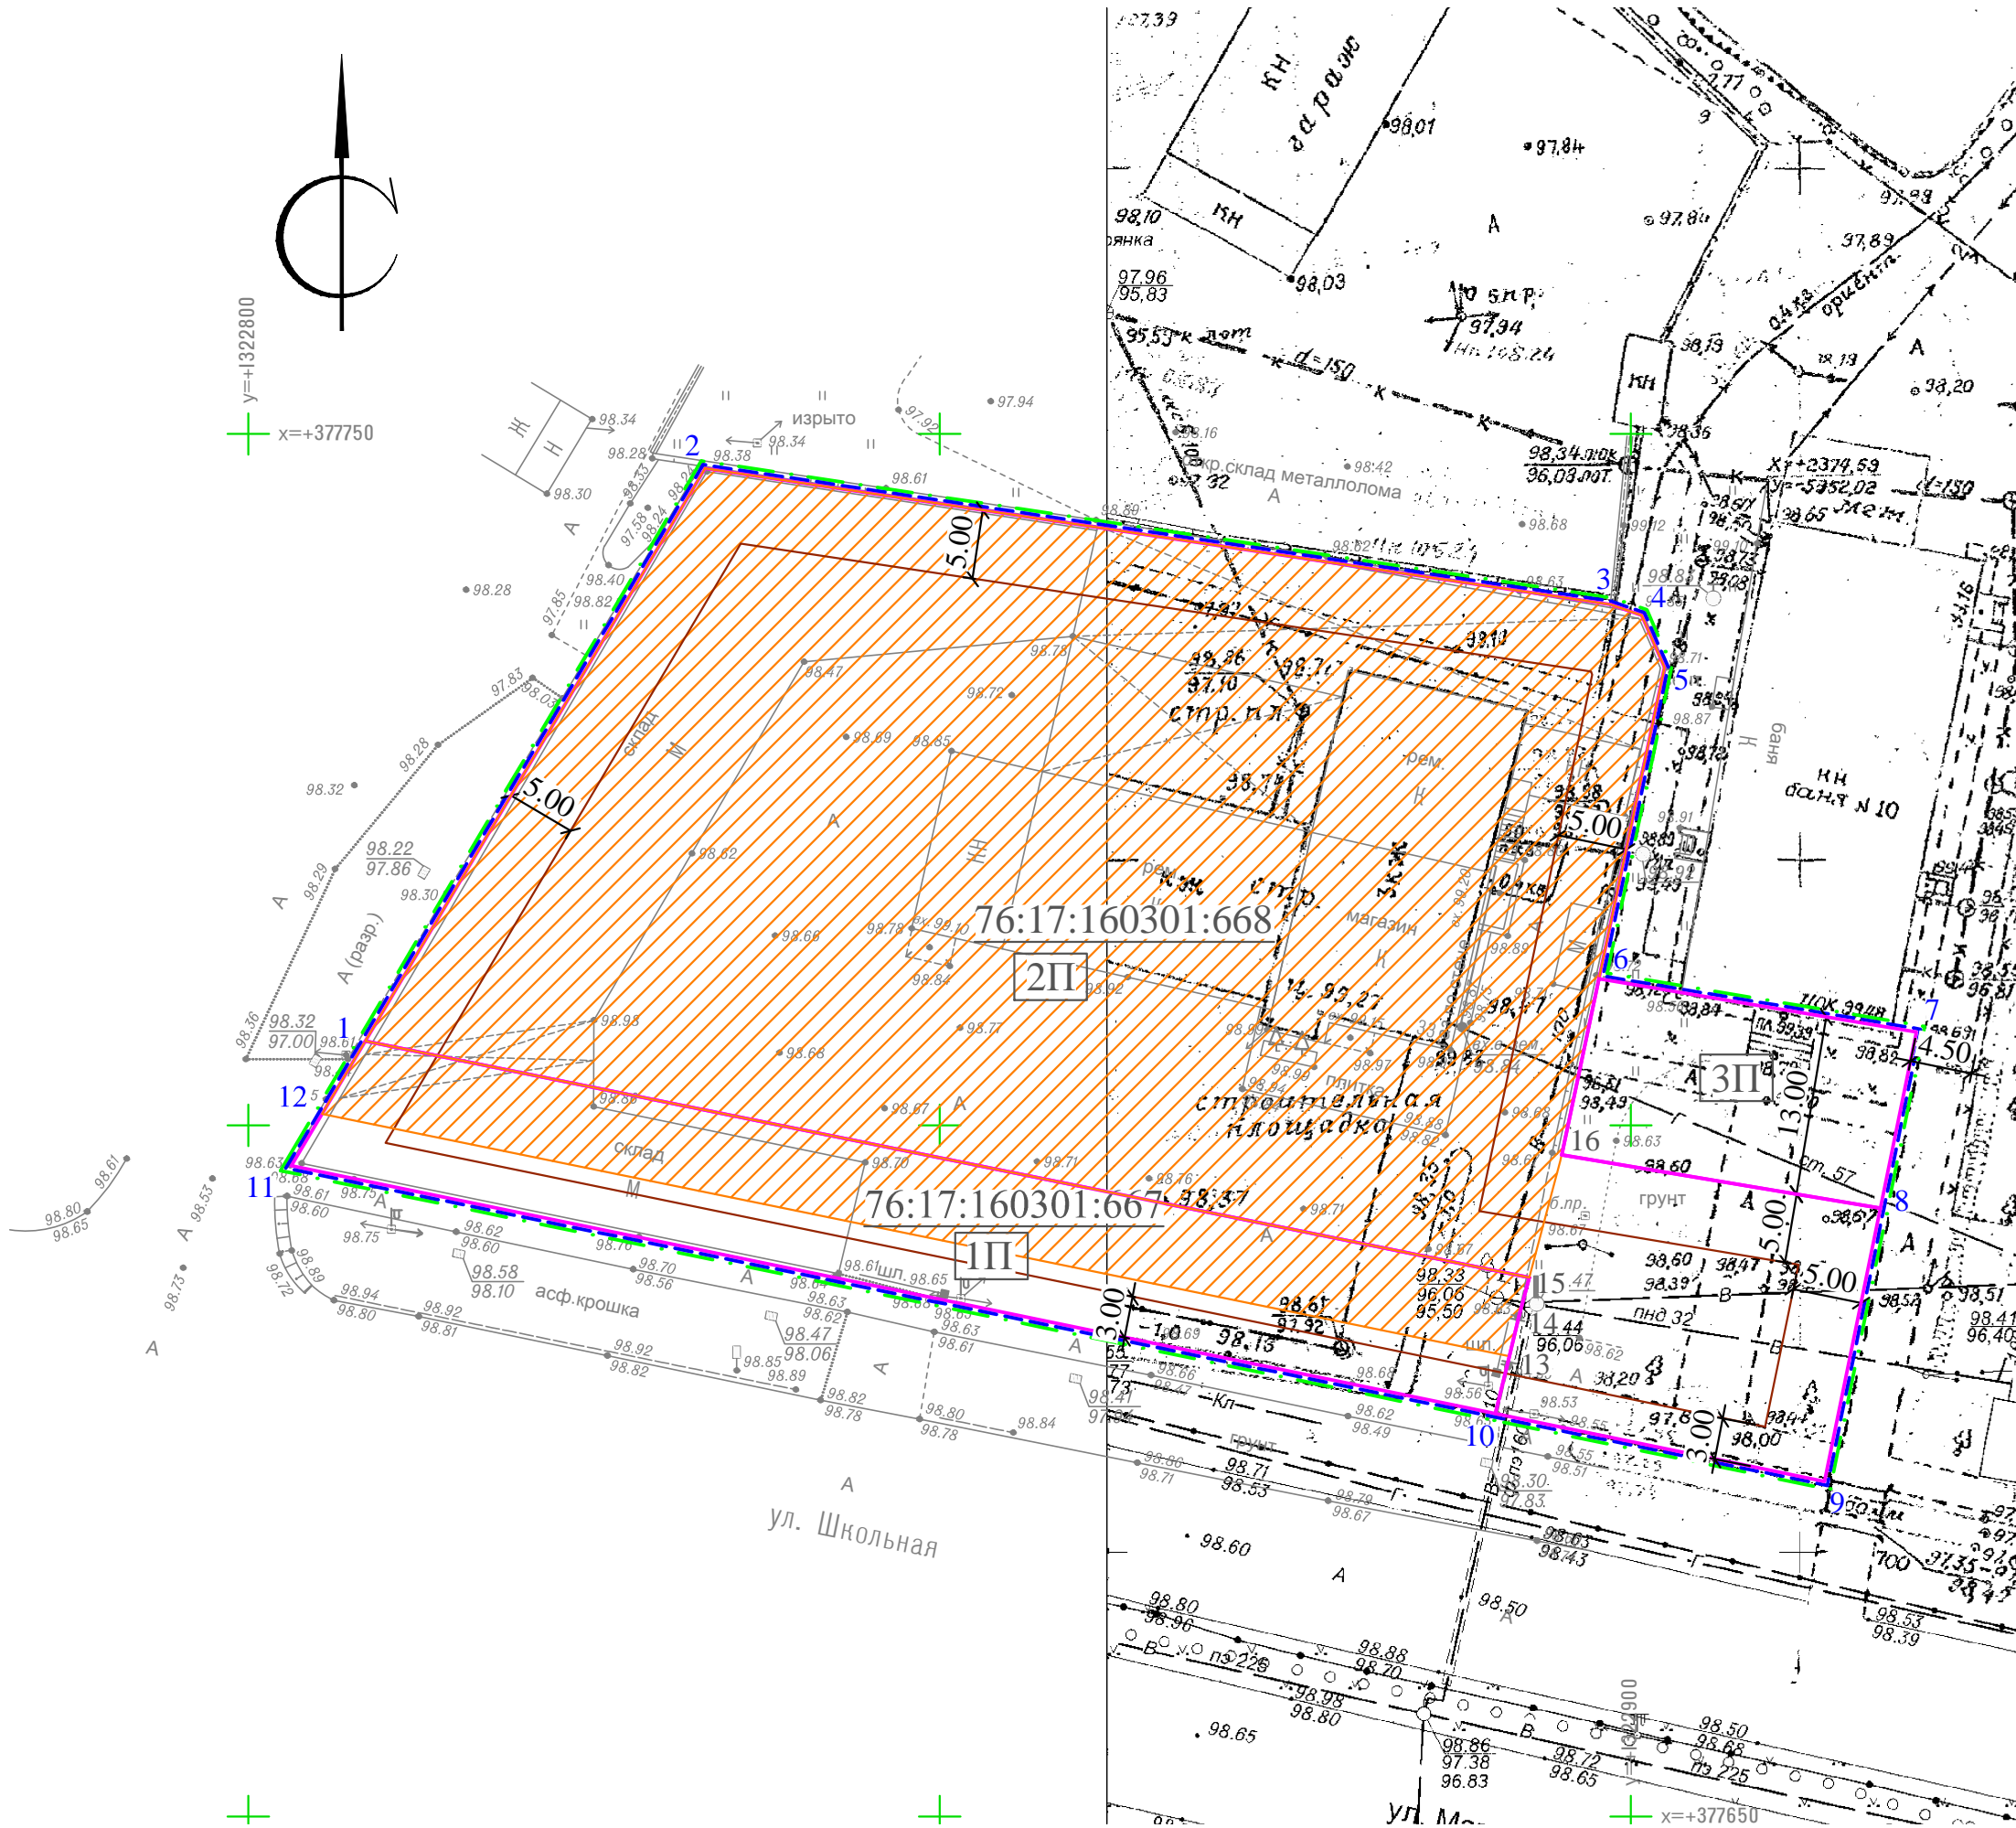

ЭКСПЛИКАЦИЯ ИЗМЕНЯЕМЫХ ЗЕМЕЛЬНЫХ УЧАСТКОВ

Кадастровый № участка	Вид разрешенного использования земельного участка	Ед. изм.	Площадь
76:17:160301:667	Для размещения и эксплуатации автостоянки для легковых и грузовых автомашин и объектов автосервисного обслуживания	кв.м	505
76:17:160301:668	Для размещения и эксплуатации автостоянки для легковых и грузовых автомашин и объектов автосервисного обслуживания	кв.м	3697


ЭКСПЛИКАЦИЯ ОБРАЗУЕМЫХ ЗЕМЕЛЬНЫХ УЧАСТКОВ

Условные номера образуемых земельных участков	Вид разрешенного использования земельного участка	Ед. изм.	Площадь
1П	Размещение мастерских, предназначенных для ремонта и обслуживания автомобилей, и прочих объектов дорожного сервиса, а также размещение магазинов сопутствующей торговли (код 4.9.1.4)	кв.м	876
2П	Размещение мастерских, предназначенных для ремонта и обслуживания автомобилей, и прочих объектов дорожного сервиса, а также размещение магазинов сопутствующей торговли (код 4.9.1.4)	кв.м	4168
3П	Благоустройство территории (код 12.0.2)	кв.м	303

УСЛОВНЫЕ ОБОЗНАЧЕНИЯ

-
- граница проектирования согласно Постановлению Администрации Ярославского муниципального района от 10.07.2020 №1157
-
- граница планируемого элемента планировочной структуры
-
- номера характерных точек границы проектирования
-
- границы образуемых земельных участков
-
- условный номер образуемых земельных участков
-
- линии отступа от границ земельного участка в целях определения мест допустимого размещения зданий, строений, сооружений
-
- кадастровые номера изменяемых земельных участков
-
- границы изменяемых земельных участков

Примечание:
1. Проект межевания территории выполнен на кадастровом плане территории ;
2. Чертеж межевания территории с отображением границ существующих земельных участков и местоположения существующих объектов капитального строительства выполнен на основании материалов, предоставленных ФИЛИАЛОМ ФЕДЕРАЛЬНОГО ГОСУДАРСТВЕННОГО БЮДЖЕТНОГО УЧРЕЖДЕНИЯ "ФЕДЕРАЛЬНАЯ КАДАСТРОВАЯ ПАЛАТА ФЕДЕРАЛЬНОЙ СЛУЖБЫ ГОСУДАРСТВЕННОЙ РЕГИСТРАЦИИ, КАДАСТРА И КАРТОГРАФИИ" ПО ЯРОСЛАВСКОЙ ОБЛАСТИ.

						09 / 09 - 2020 - ПМТ			
						Проект межевания территории, ограниченной домами 31 и 34 по ул.Школьная в пос. Карачиха Ярославского муниципального района			
Изм.	К.уч.	Лист	№ док.	Подпись	Дата	Проект межевания. Основная часть	Стадия	Лист	Листов
Разработ.		Волкова			08.19		П	1	3
ГИП		Козменко							
ГАП		Чердовских				Чертеж межевания территории М 1:1000	ИП Козменко С.П.		
Проверил									