


Схема
Полоса отвода
проектируемой канализации

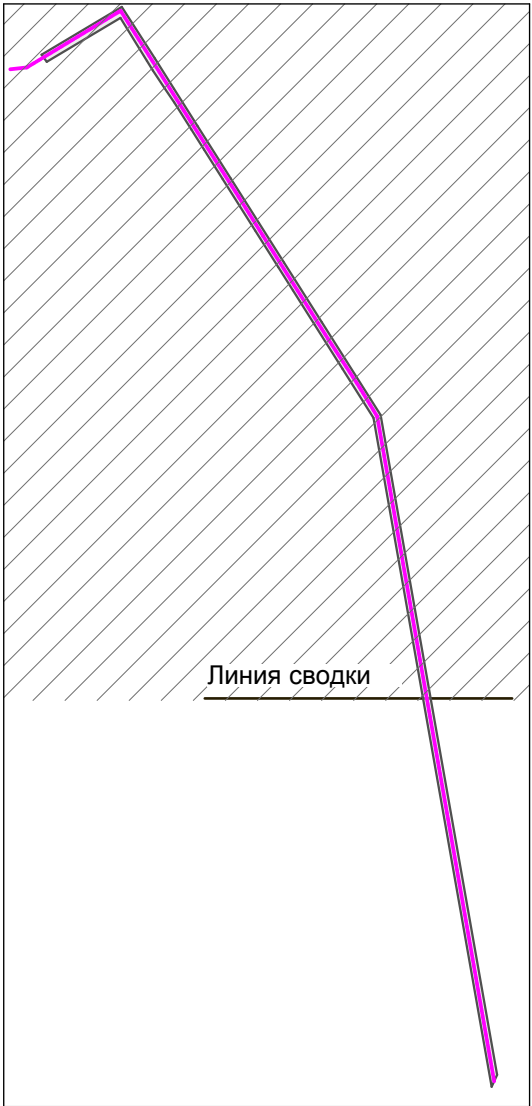

Условные обозначения:

- — — — — Ось планируемой канализации
- Полоса отвода под строительство канализации
- — — — — Ось планируемой дороги

Существующие сети:

- K1 — Сети канализации
- F — Газопровод магистральный
- 4V — Линия связи
- B — Сети водопровода
- << e >> — Линия ЛЭП

						14/02.1-2017
						Проект планировки территории и проект межевания в его составе для размещения объекта "Внеплощадочные инженерные сети канализации для комплексной жилой застройки микрорайона "Новый Ярославль" по адресу Ярославская область, Ярославский район, Бекреневский сельсовет, дер. Губцево
Изм.	Кол.уч.	Лист	№Док.	Подп.	Дата	Основная часть проекта планировки территории
ГАП		Волков А.М.				Стадия
ГИП		Селезнев А.И.				Лист
						Листов
						п
						2.1
Исполнит.		Брык Е.Е.				ООО "Альфапроект"
						Чертеж планировки территории с отображением линий, обозначающих дороги, улицы, проезды, линии связи, объектов инженерной и транспортной инфраструктур. М 1:2000

Схема
Полоса отвода
проектируемой канализации




Условные обозначения:

- Ось планируемой канализации
- Полоса отвода под строительство канализации
- Граница городского округа г.Ярославль


Существующие сети:

- К1 Сети канализации
- Г Газопровод магистральный
- 4V Линия связи
- В Сети водопровода
- ЛЭП Линия ЛЭП

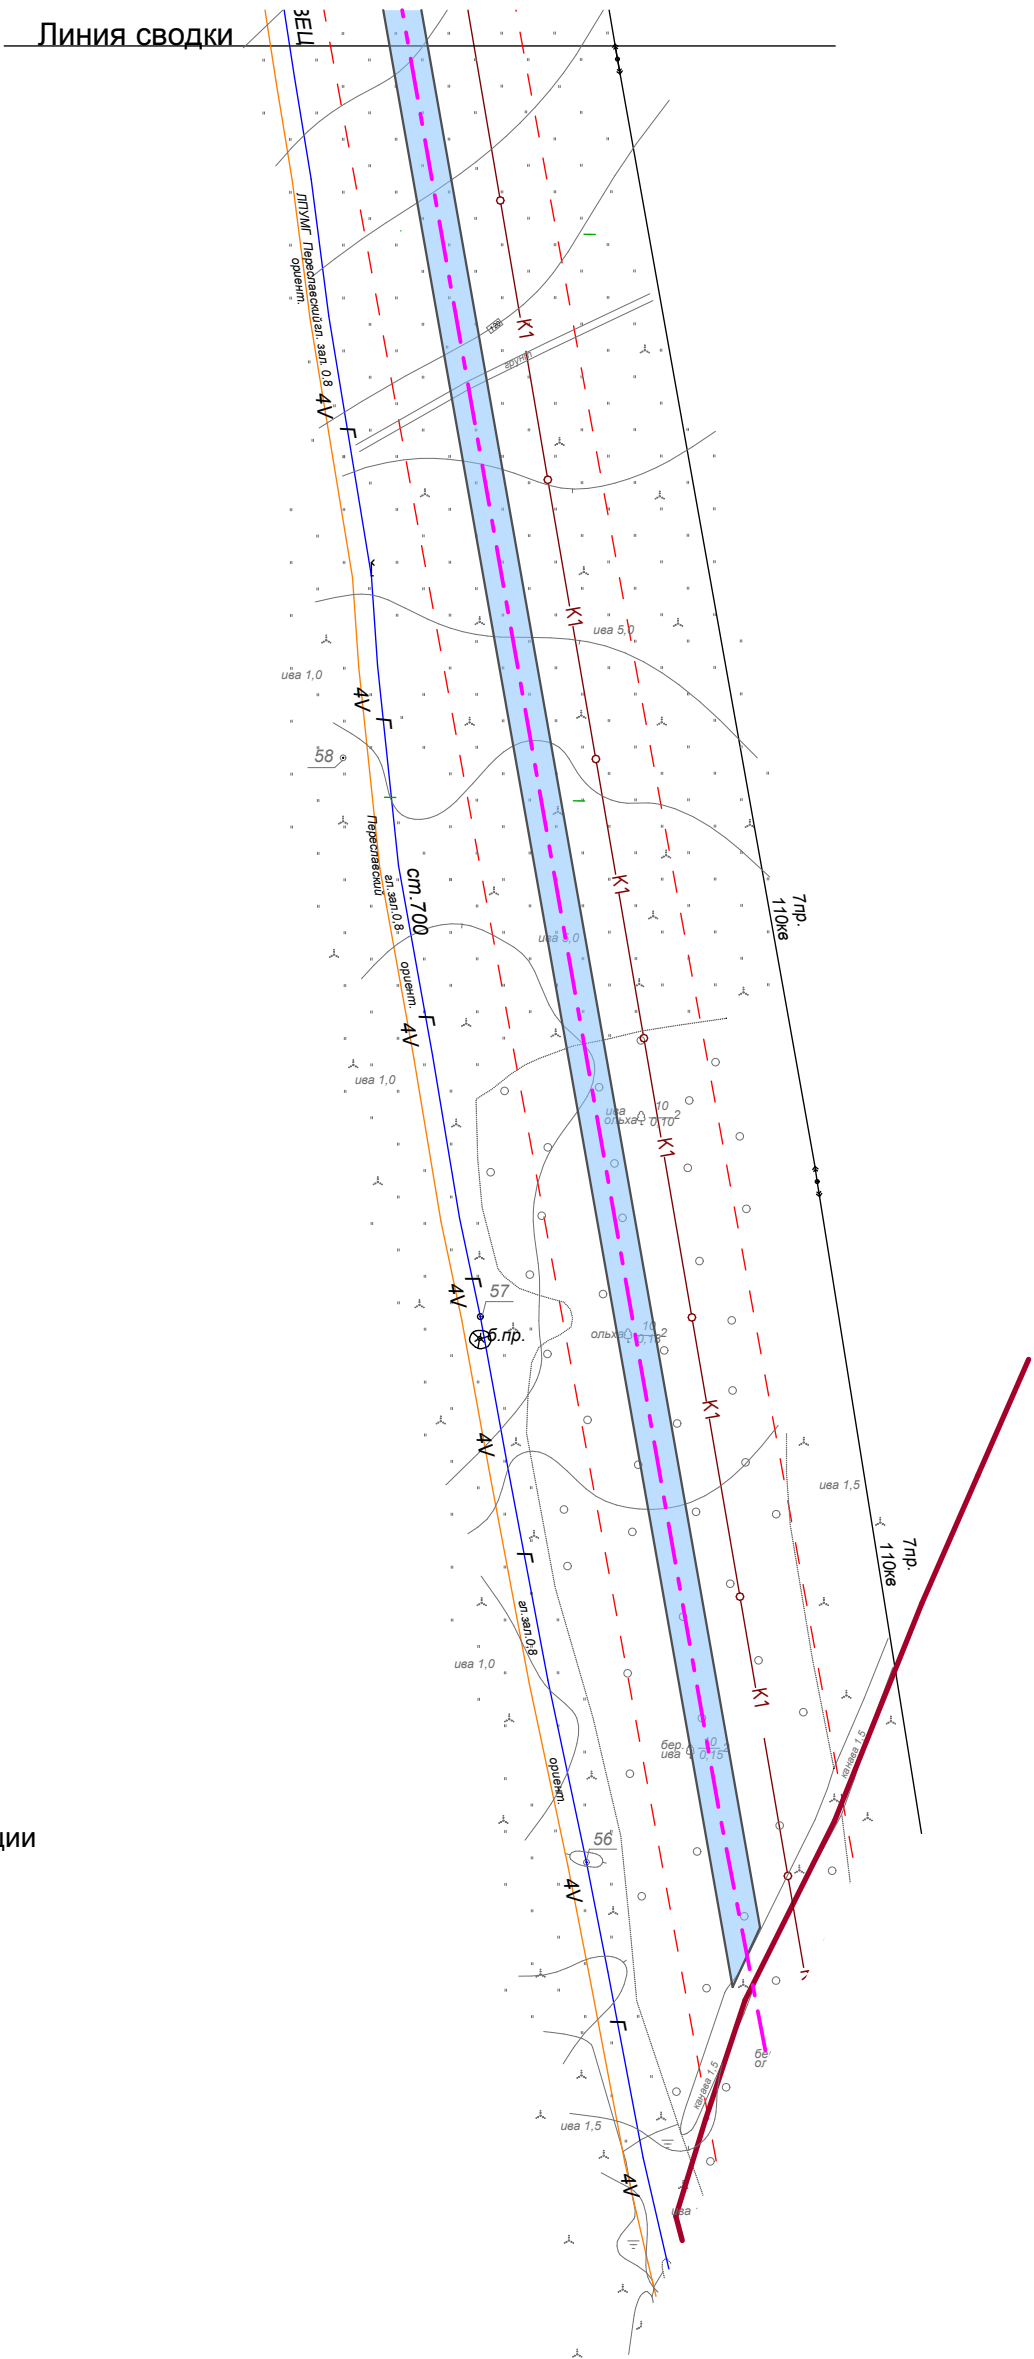

						14/02.1-2017			
						Проект планировки территории и проект межевания в его составе для размещения объекта "Внеплощадочные инженерные сети канализации для комплексной жилой застройки микрорайона "Новый Ярославль" по адресу Ярославская область, Ярославский район,Бекреневский сельсовет, дер. Губцево			
Изм.	Коп.уч.	Лист	№Док.	Подп.	Дата	Основная часть проекта планировки территории	Стадия	Лист	Листов
ГАП		Волков А.М.					П	2.2	
ГИП		Селезнев А.И.							
						Чертеж планировки территории с отображением линий, обозначающих дороги, улицы, проезды, линии связи, объектов инженерной и транспортной инфраструктур. М 1:2000	ООО "Альфапроект"		
Исполнит.		Брык Е.Е.							

Схема
Полоса отвода
проектируемой канализации

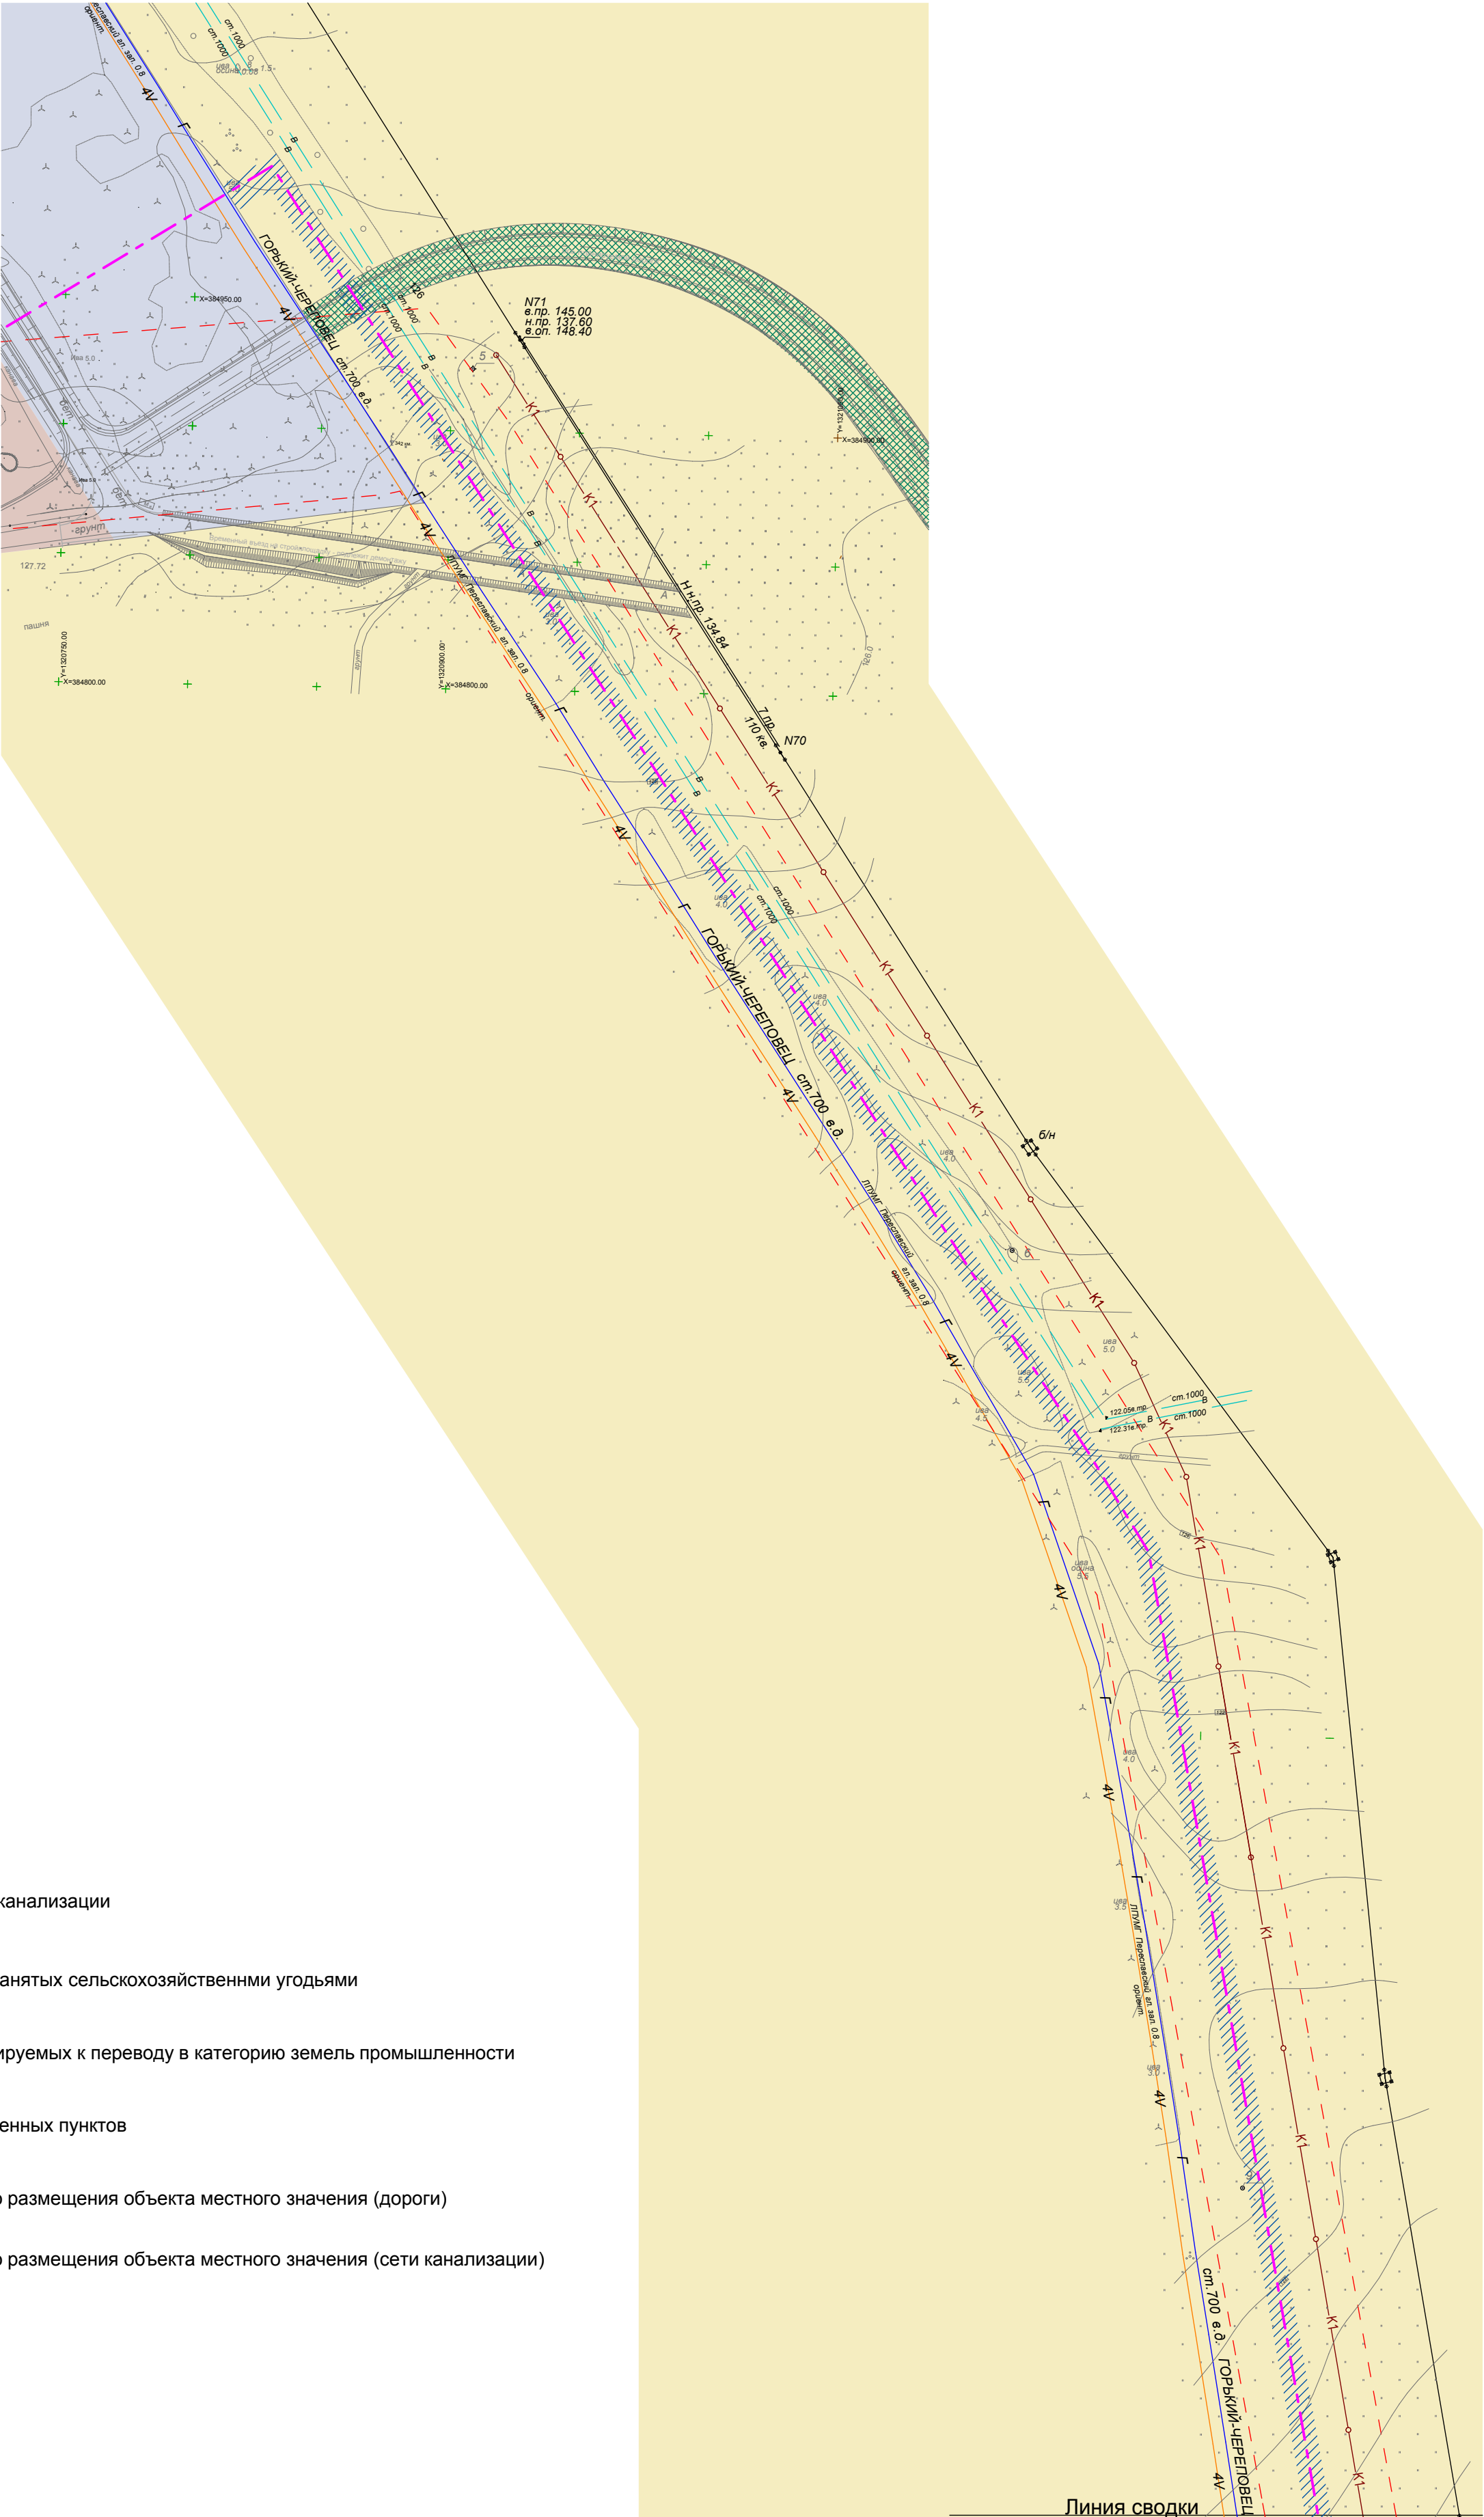


Условные обозначения:

- Ось планируемой канализации
- Зона территорий, занятых сельскохозяйственными угодьями
- Зона земель, планируемых к переводу в категорию земель промышленности
- Зона земель населенных пунктов
- Зона планируемого размещения объекта местного значения (дороги)
- Зона планируемого размещения объекта местного значения (сети канализации)


						14/02.1-2017			
						Проект планировки территории и проект межевания в его составе для размещения объекта "Внеплощадочные инженерные сети канализации для комплексной жилой застройки микрорайона "Новый Ярославль" по адресу Ярославская область, Ярославский район, Бекреневский сельсовет, дер. Губцево			
Изм.	Кол.уч.	Лист	№Док.	Подп.	Дата	Основная часть проекта планировки территории	Стадия	Лист	Листов
ГАП		Волков А.М.					П	3.1	
ГИП		Селезнев А.И.							
Исполнит.		Брык Е.Е.				Чертеж зон планируемого размещения объектов капитального строительства. М 1:2000	ООО "Альфапроект"		


Линия сводки

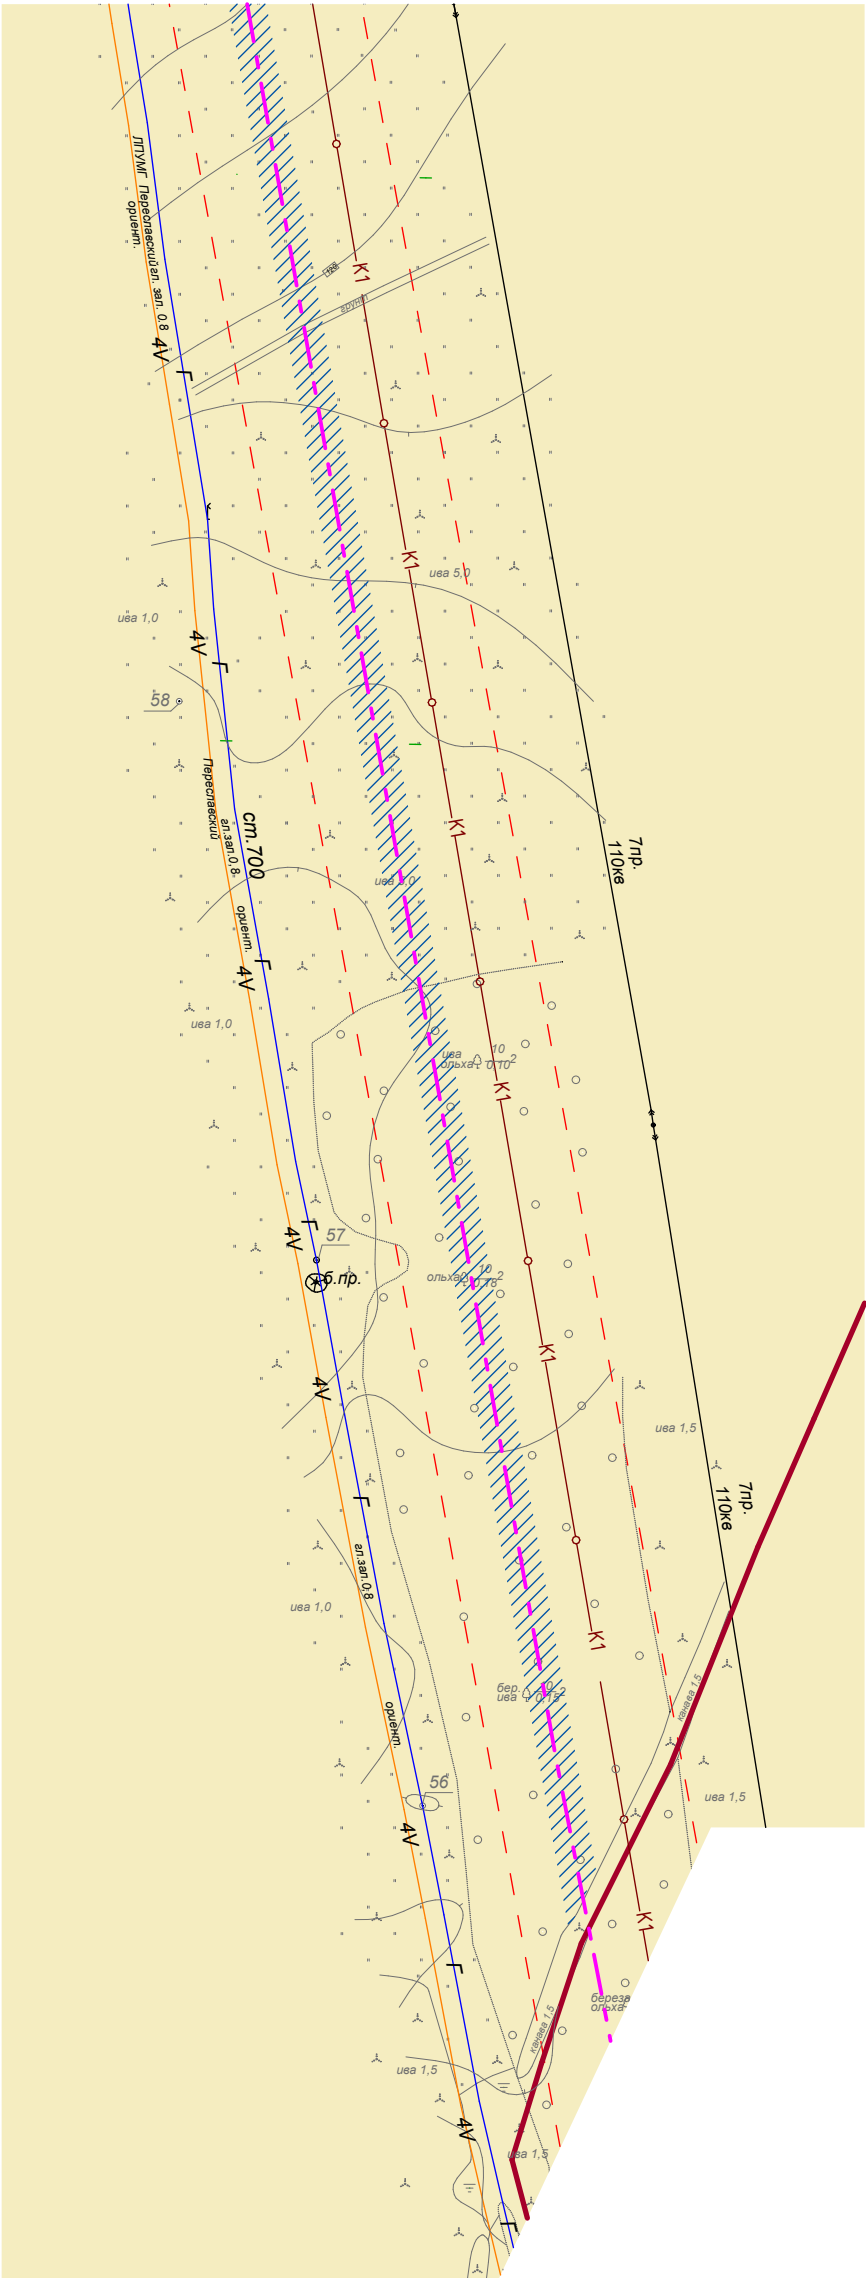

						14/02.1-2017				
						Проект планировки территории и проект межевания в его составе для размещения объекта "Внеплощадочные инженерные сети канализации для комплексной жилой застройки микрорайона "Новый Ярославль" по адресу Ярославская область, Ярославский район, Бекреневский сельсовет, дер. Губцево				
Изм.	Коп.уч.	Лист	№ Док.	Подп.	Дата	Основная часть проекта планировки территории		Стадия	Лист	Листов
ГАП		Волков А.М.						п	3.2	
ГИП		Селезнев А.И.								
						Чертеж зон планируемого размещения объектов капитального строительства. М 1:2000		ООО "Альфапроект"		
Исполнит.		Брык Е.Е.								

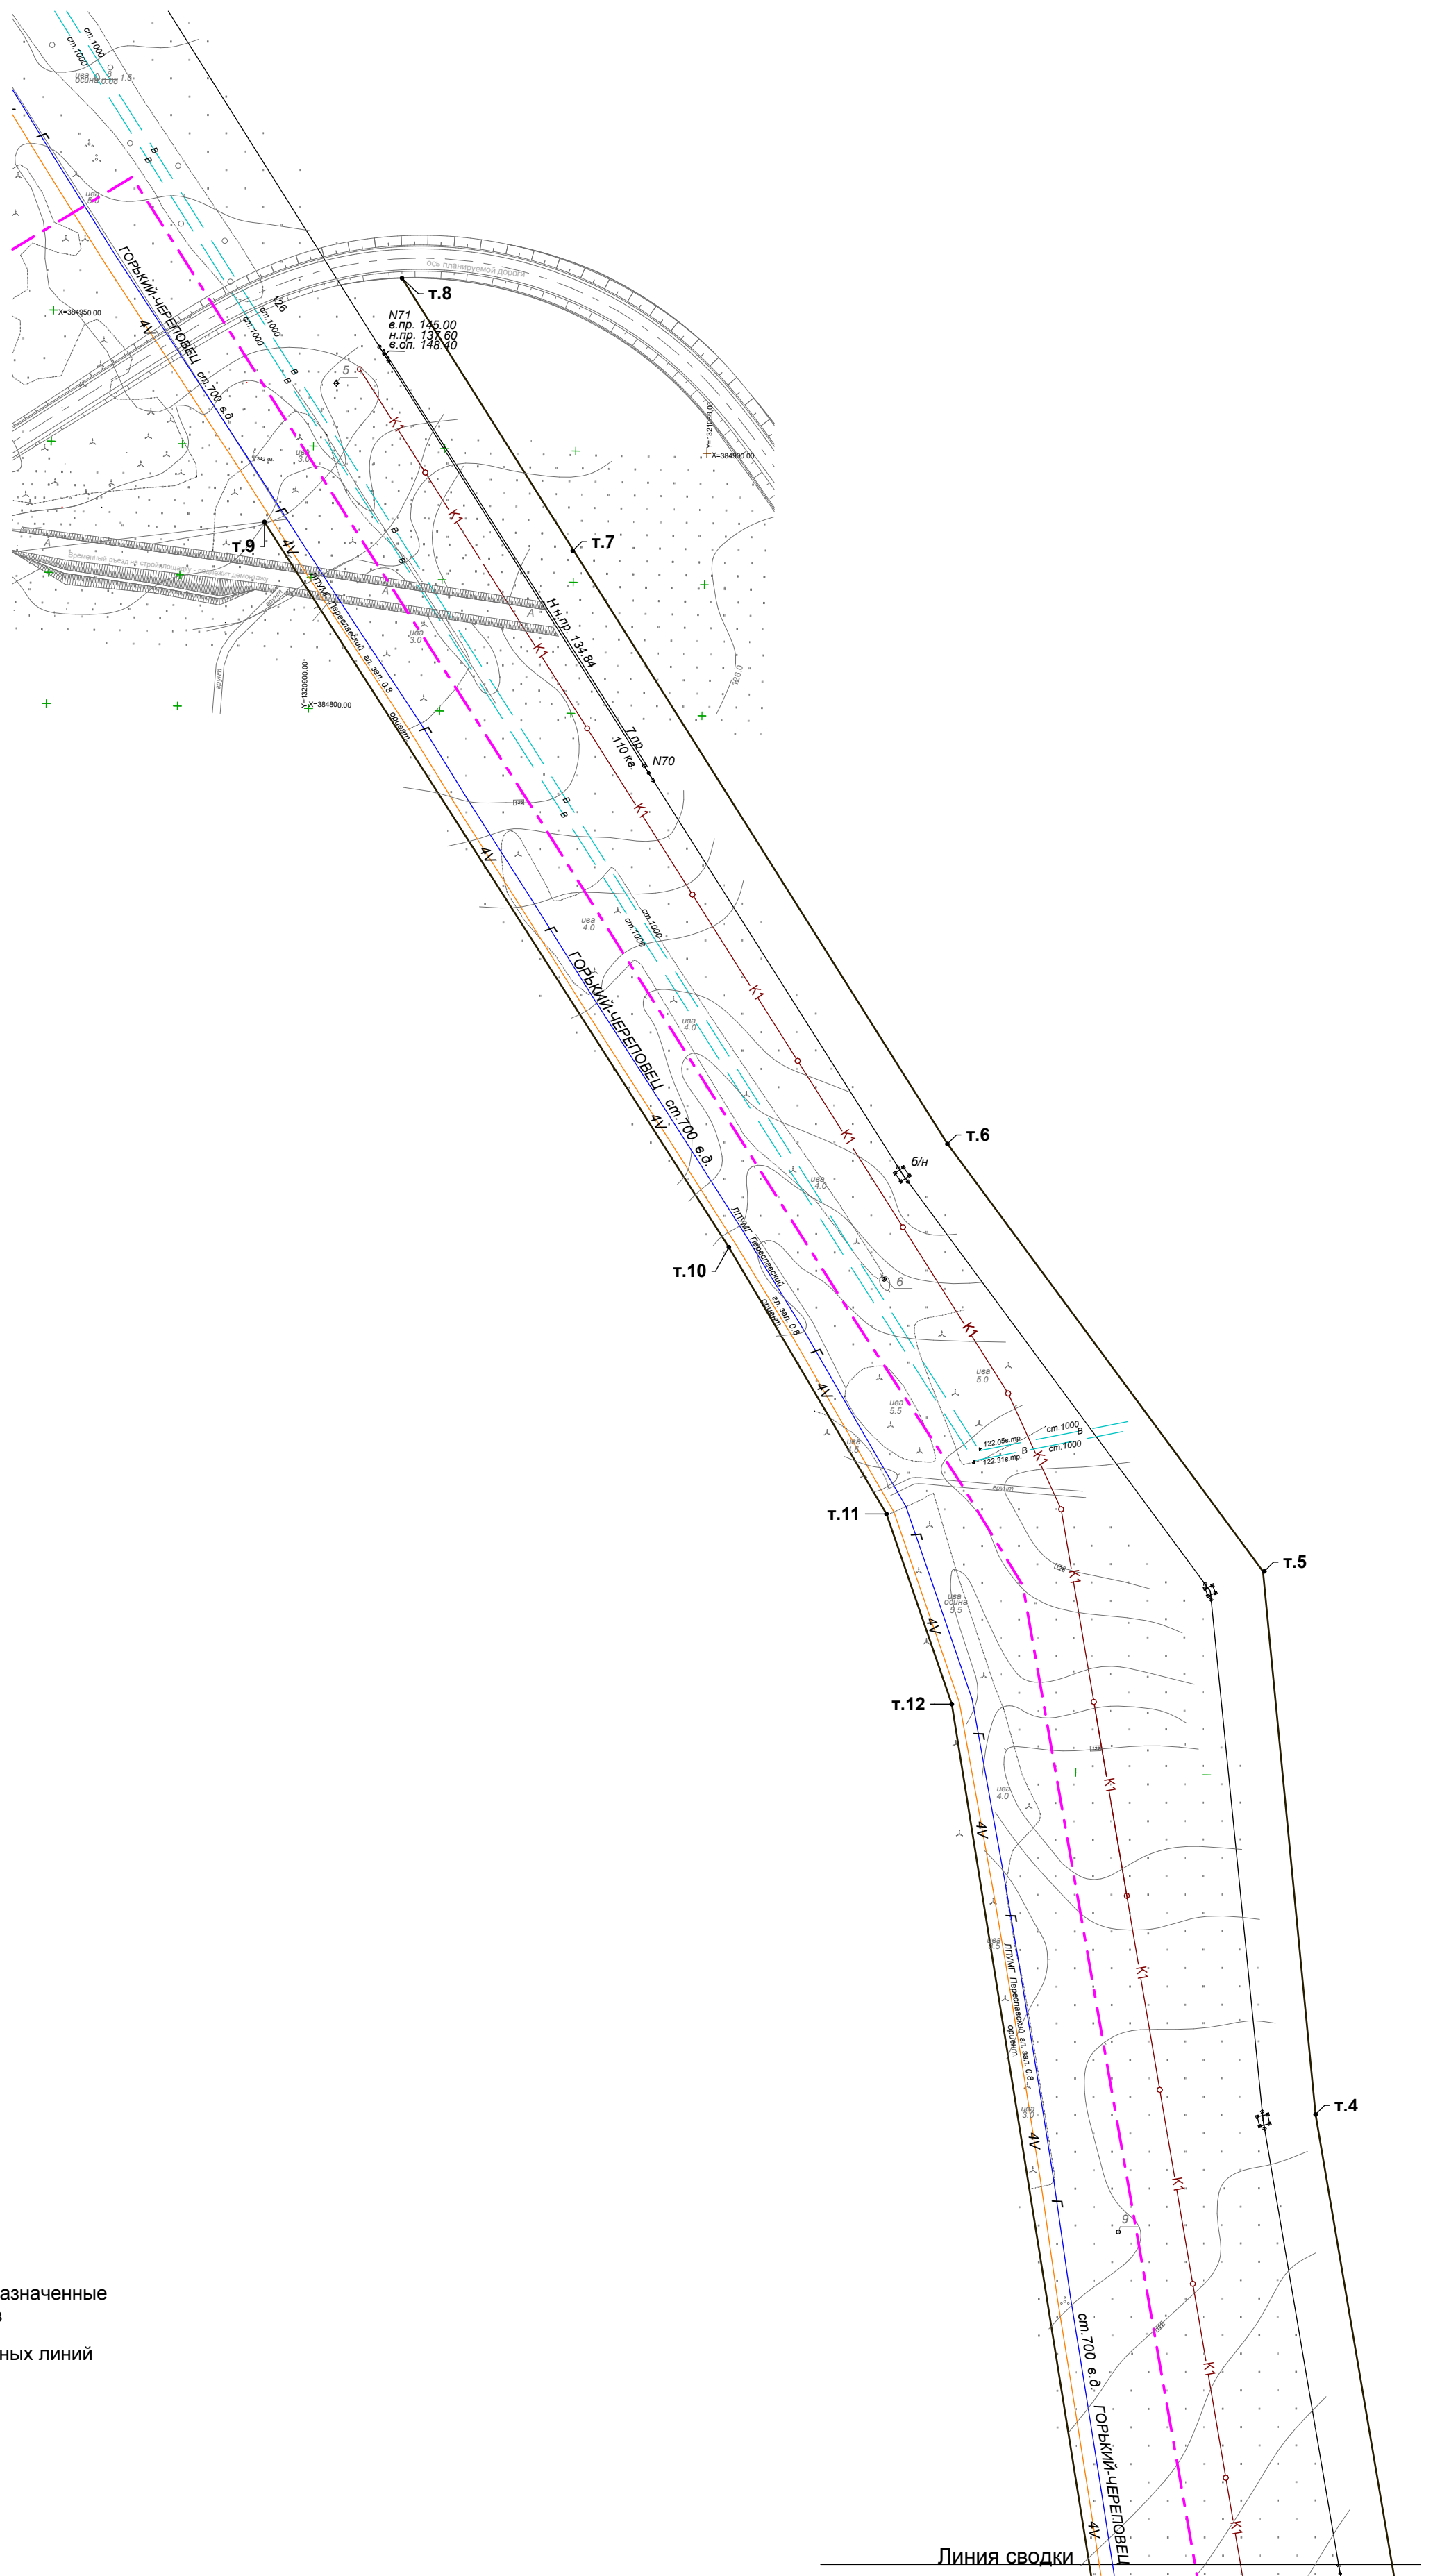


Линия сводки




	Ось планируемой канализации
	Планируемые красные линии, предназначенные для размещения линейных объектов
	Обозначение поворотных точек красных линий

						14/02.1-2017					
						Проект планировки территории и проект межевания в его составе для размещения объекта "Внеплощадочные инженерные сети канализации для комплексной жилой застройки микрорайона "Новый Ярославль" по адресу Ярославская область, Ярославский район, Бекреневский сельсовет, дер. Губцево					
Изм.	Копуч.	Лист	№Док.	Подп.	Дата	Основная часть проекта планировки территории			Стадия	Лист	Листов
ГАП		Волков А.М.							П	1.1	
ГИП		Селезнев А.И.									
						Чертеж планировки территории с отображением красных линий. М 1:2000			ООО "Альфапроект"		
Исполнит.		Брык Е.Е.									

Линия сводки

	Ось планируемой канализации
	Планируемые красные линии, предназначенные для размещения линейных объектов
	Обозначение поворотных точек красных линий

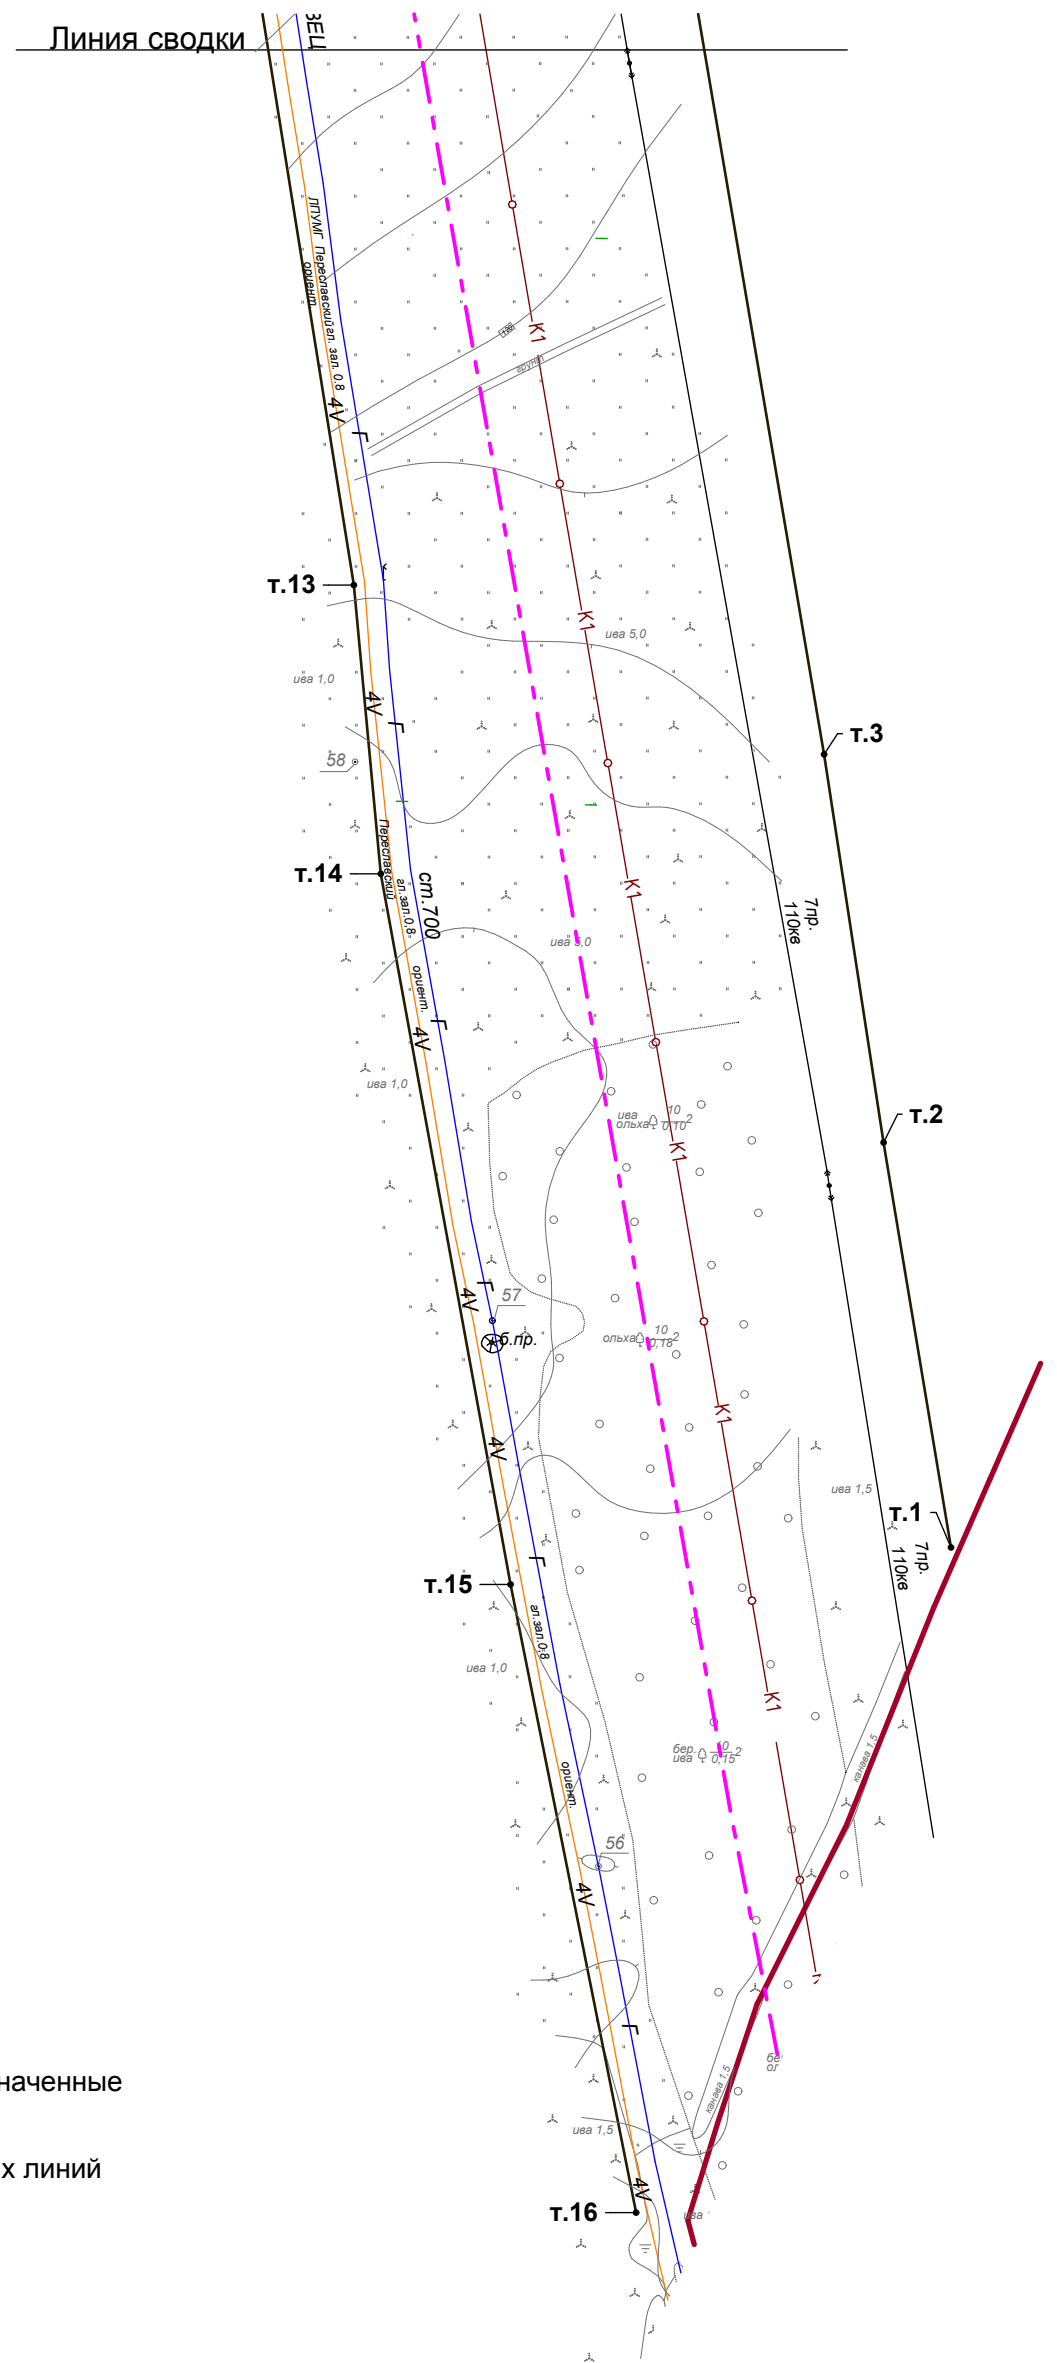

						14/02.1-2017					
						Проект планировки территории и проект межевания в его составе для размещения объекта "Внеплощадочные инженерные сети канализации для комплексной жилой застройки микрорайона "Новый Ярославль" по адресу Ярославская область, Ярославский район, Бекреневский сельсовет, дер. Губцево					
Изм.	Коп.уч.	Лист	№Док.	Подп.	Дата	Основная часть проекта планировки территории			Стадия	Лист	Листов
ГАП		Волков А.М.							П	1.2	
ГИП		Селезнев А.И.									
Исполнит.		Брык Е.Е.				Чертеж планировки территории с отображением красных линий. М 1:2000			ООО "Альфапроект"		

Координаты поворотных точек планируемых красных линий

Обозначение характерных точек границ	Координаты ,м	
	X	Y
1	383705	1321399
2	383812	1321379
3	383914	1321361
4	384271	1321294
5	384487	1321270
6	384538	1321147
7	384872	1321000
8	384964	1320932
9	384870	1320881
10	384598	1321074
11	384497	1321126
12	384425	1321152
13	383957	1321236
14	383880	1321244
15	383693	1321282
16	383527	1321319