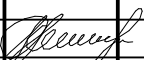


Условные обозначения


- Ось планируемой дороги
- Планируемые красные линии, предназначенные для размещения линейных объектов
- 1 Обозначение поворотных точек красных линий


						27/02.2-2017			
						Проект планировки территории и проект межевания в его составе для размещения объекта "Подъездная дорога к земельному участку для комплексной жилой застройки микрорайона "Новый Ярославль" по адресу Ярославская область, Ярославский район, Бекреневский сельсовет, дер. Губцево			
Изм.	Коп.уч.	Лист	№Док.	Подп.	Дата	Основная часть проекта планировки территории	Стадия	Лист	Листов
ГАП		Волков А.М.					П	1.1	
ГИП		Селезнев А.И.							
Архитектор		Данилова Н.А.							
						Чертеж планировки территории с отображением красных линий. М 1:2000	ООО "Альфапроект"		


Условные обозначения

- Ось планируемой дороги
- Граница городского округа г.Ярославль
- Планируемые красные линии, предназначенные для размещения линейных объектов
- 1

Обозначение поворотных точек красных линий

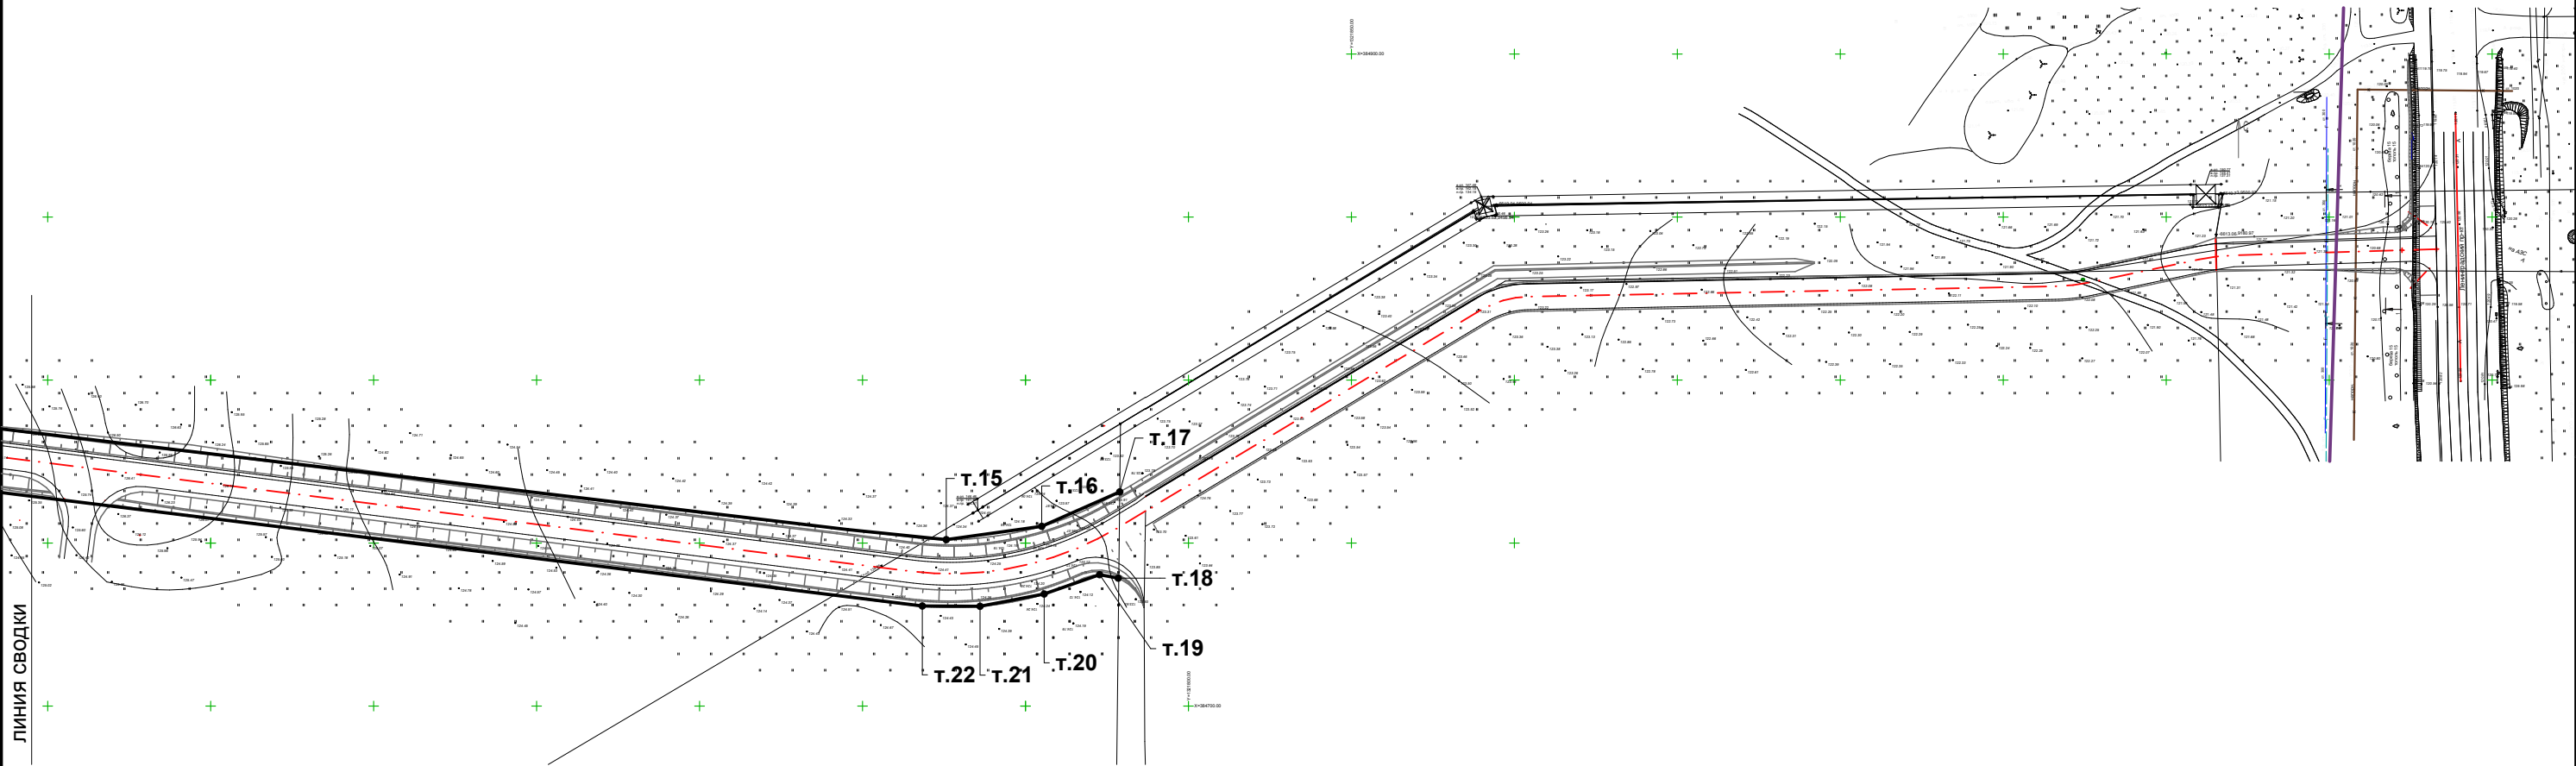

						27/02.2-2017			
						Проект планировки территории и проект межевания в его составе для размещения объекта "Подъездная дорога к земельному участку для комплексной жилой застройки микрорайона "Новый Ярославль" по адресу Ярославская область, Ярославский район, Бекреневский сельсовет, дер. Губцево			
Изм.	Коп.уч.	Лист	№Док.	Подп.	Дата	Основная часть проекта планировки территории	Стадия	Лист	Листов
ГАП		Волков А.М.					П	1.2	
ГИП		Селезнев А.И.							
Архитектор		Данилова Н.А.				Чертеж планировки территории с отображением красных линий. М 1:2000	ООО "Альфапроект"		

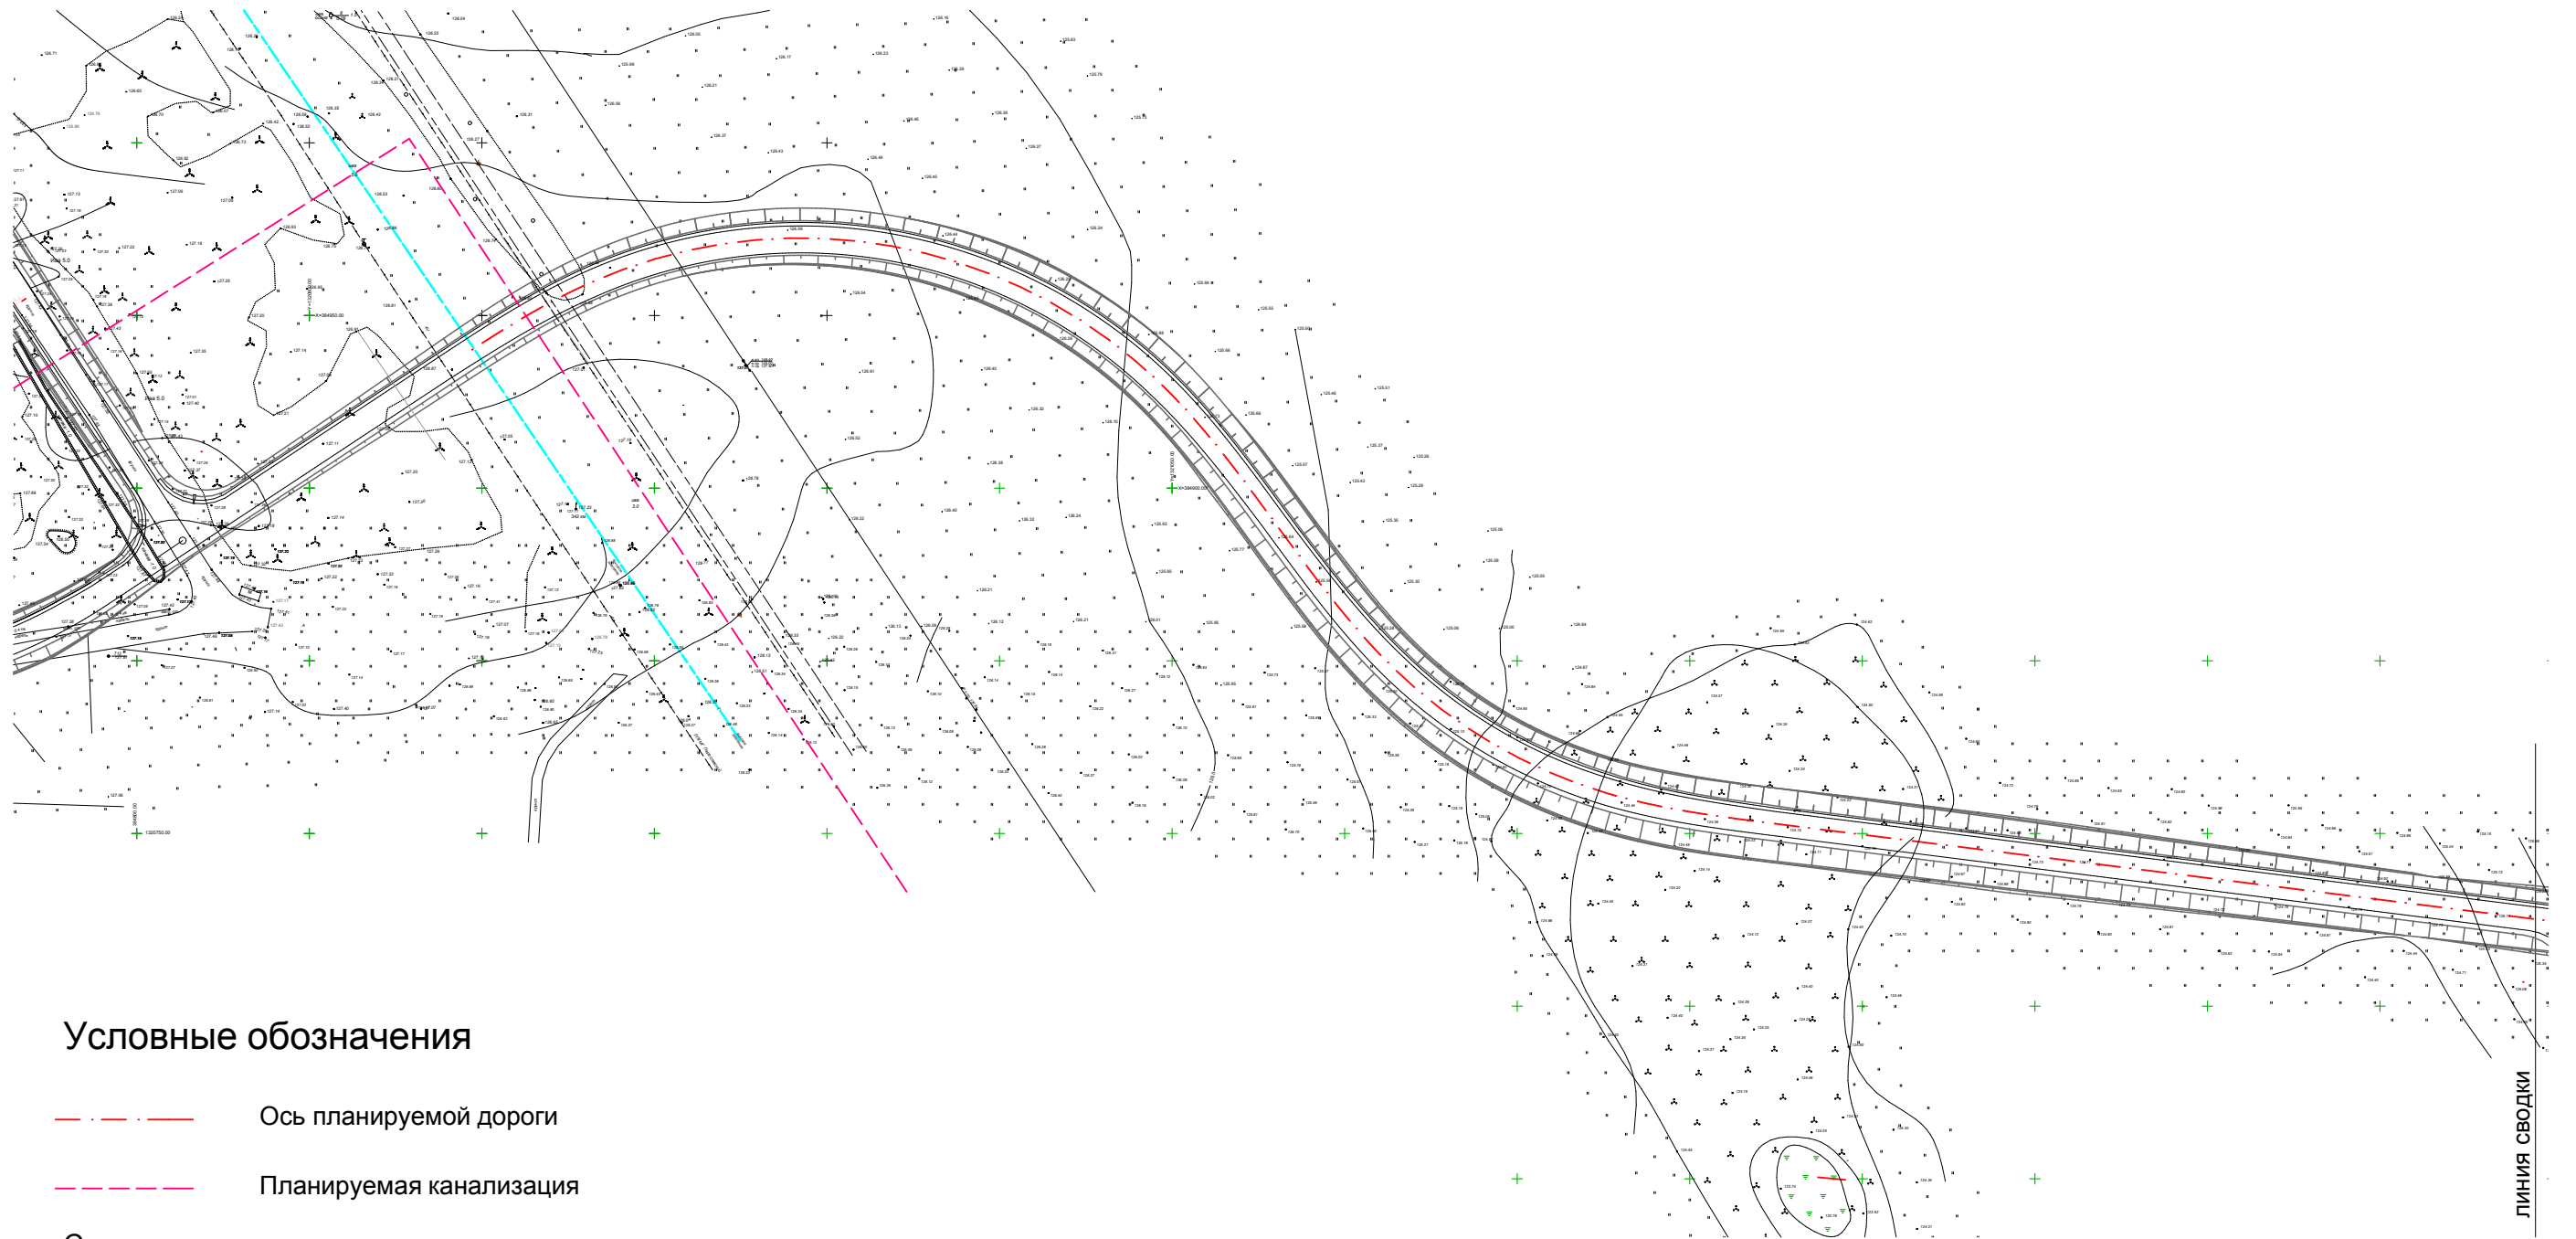

Условные обозначения

- Ось планируемой дороги
- Планируемая канализация

Существующие сети:

- Линия электропередачи
- Линия газопровода
- Линия связи
- Сети водопровода


						27/02.2-2017			
						Проект планировки территории и проект межевания в его составе для размещения объекта "Подъездная дорога к земельному участку для комплексной жилой застройки микрорайона "Новый Ярославль" по адресу Ярославская область, Ярославский район, Бекреневский сельсовет, дер. Губцево			
Изм.	Коп.уч.	Лист	№Док.	Подп.	Дата	Основная часть проекта планировки территории	Стадия	Лист	Листов
ГАП		Волков А.М.					П	2.1	
ГИП		Селезнев А.И.							
Архитектор		Данилова Н.А.				Чертеж планировки территории с отображением линий связи, объектов инженерной и транспортной инфраструктур. М 1:2000	ООО "Альфапроект"		


Условные обозначения

- Ось планируемой дороги
- Граница городского округа г.Ярославль
- Существующие сети:


Линия электропередачи

Линия газопровода

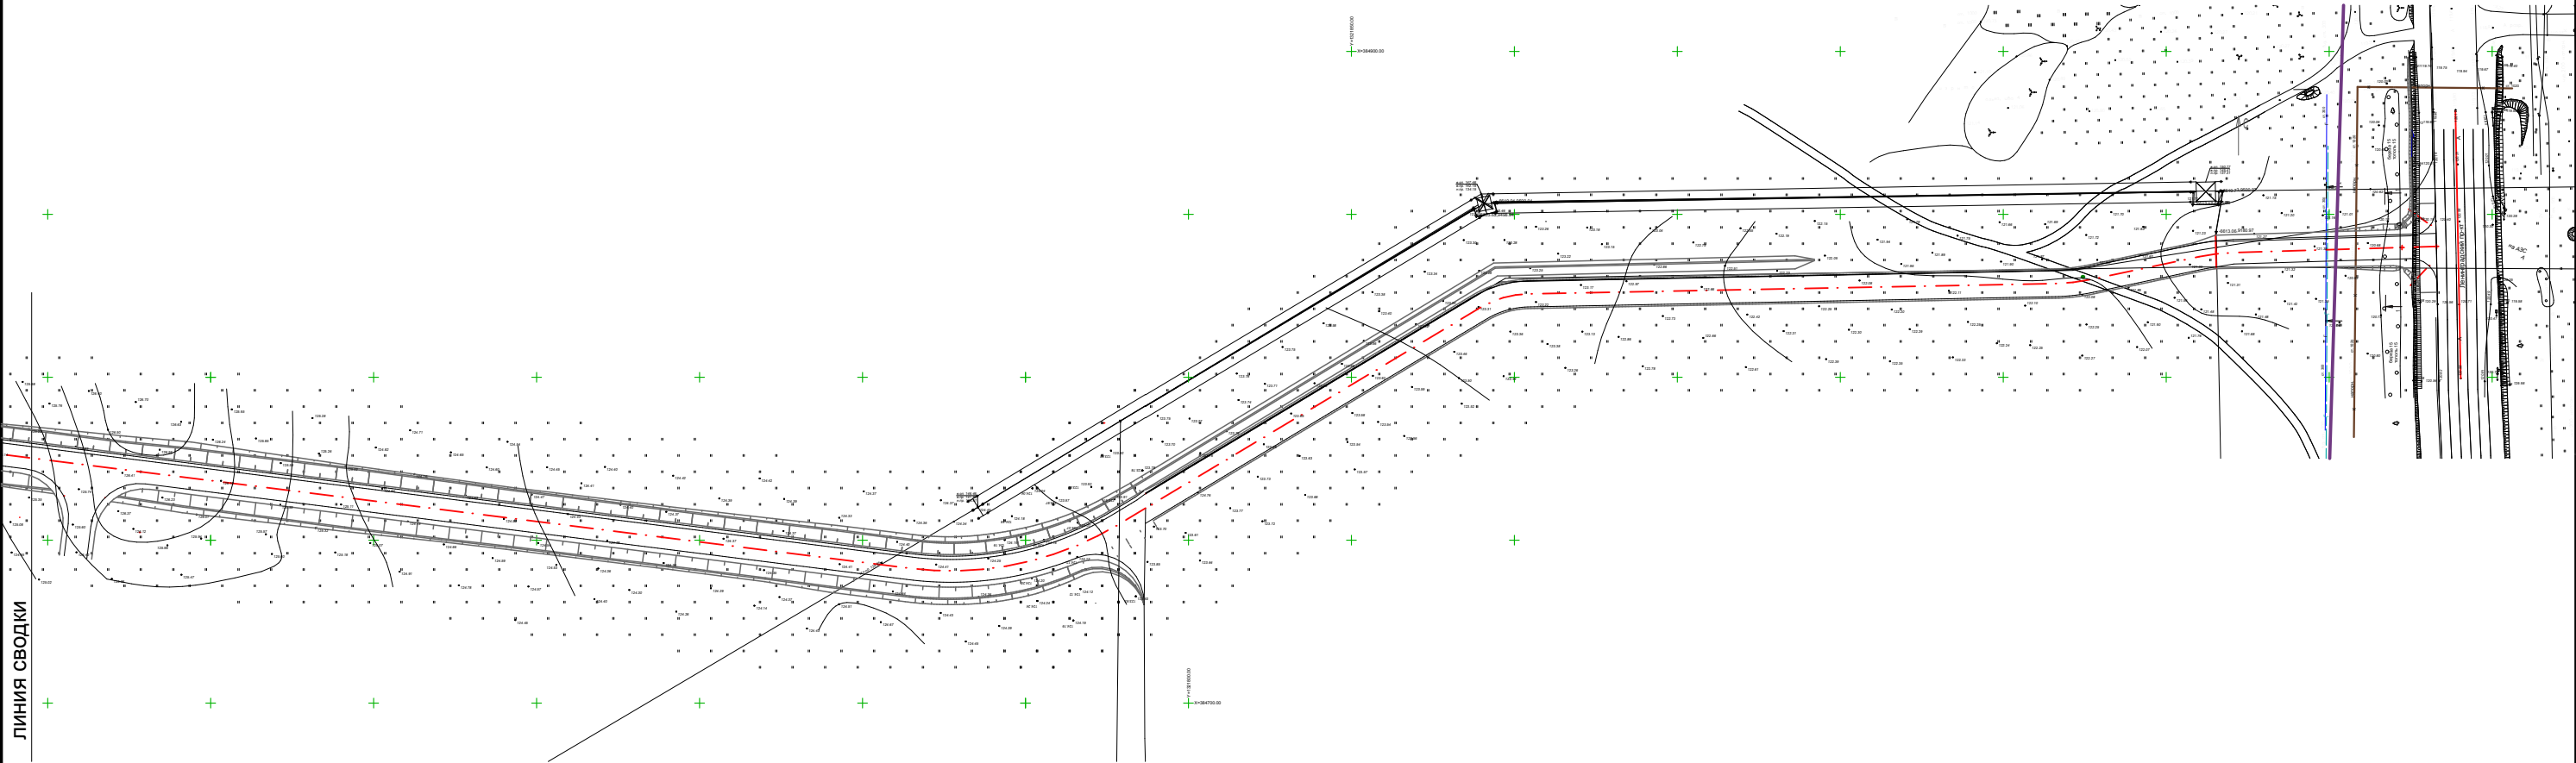

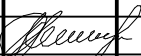						27/02.2-2017			
						Проект планировки территории и проект межевания в его составе для размещения объекта "Подъездная дорога к земельному участку для комплексной жилой застройки микрорайона "Новый Ярославль" по адресу Ярославская область, Ярославский район, Бекреневский сельсовет, дер. Губцево			
Изм.	Коп.уч.	Лист	№Док.	Подп.	Дата	Основная часть проекта планировки территории	Стадия	Лист	Листов
ГАП		Волков А.М.					П	2.2	
ГИП		Селезнев А.И.							
Архитектор		Данилова Н.А.				Чертеж планировки территории с отображением линий связи, объектов инженерной и транспортной инфраструктур. М 1:2000	ООО "Альфапроект"		



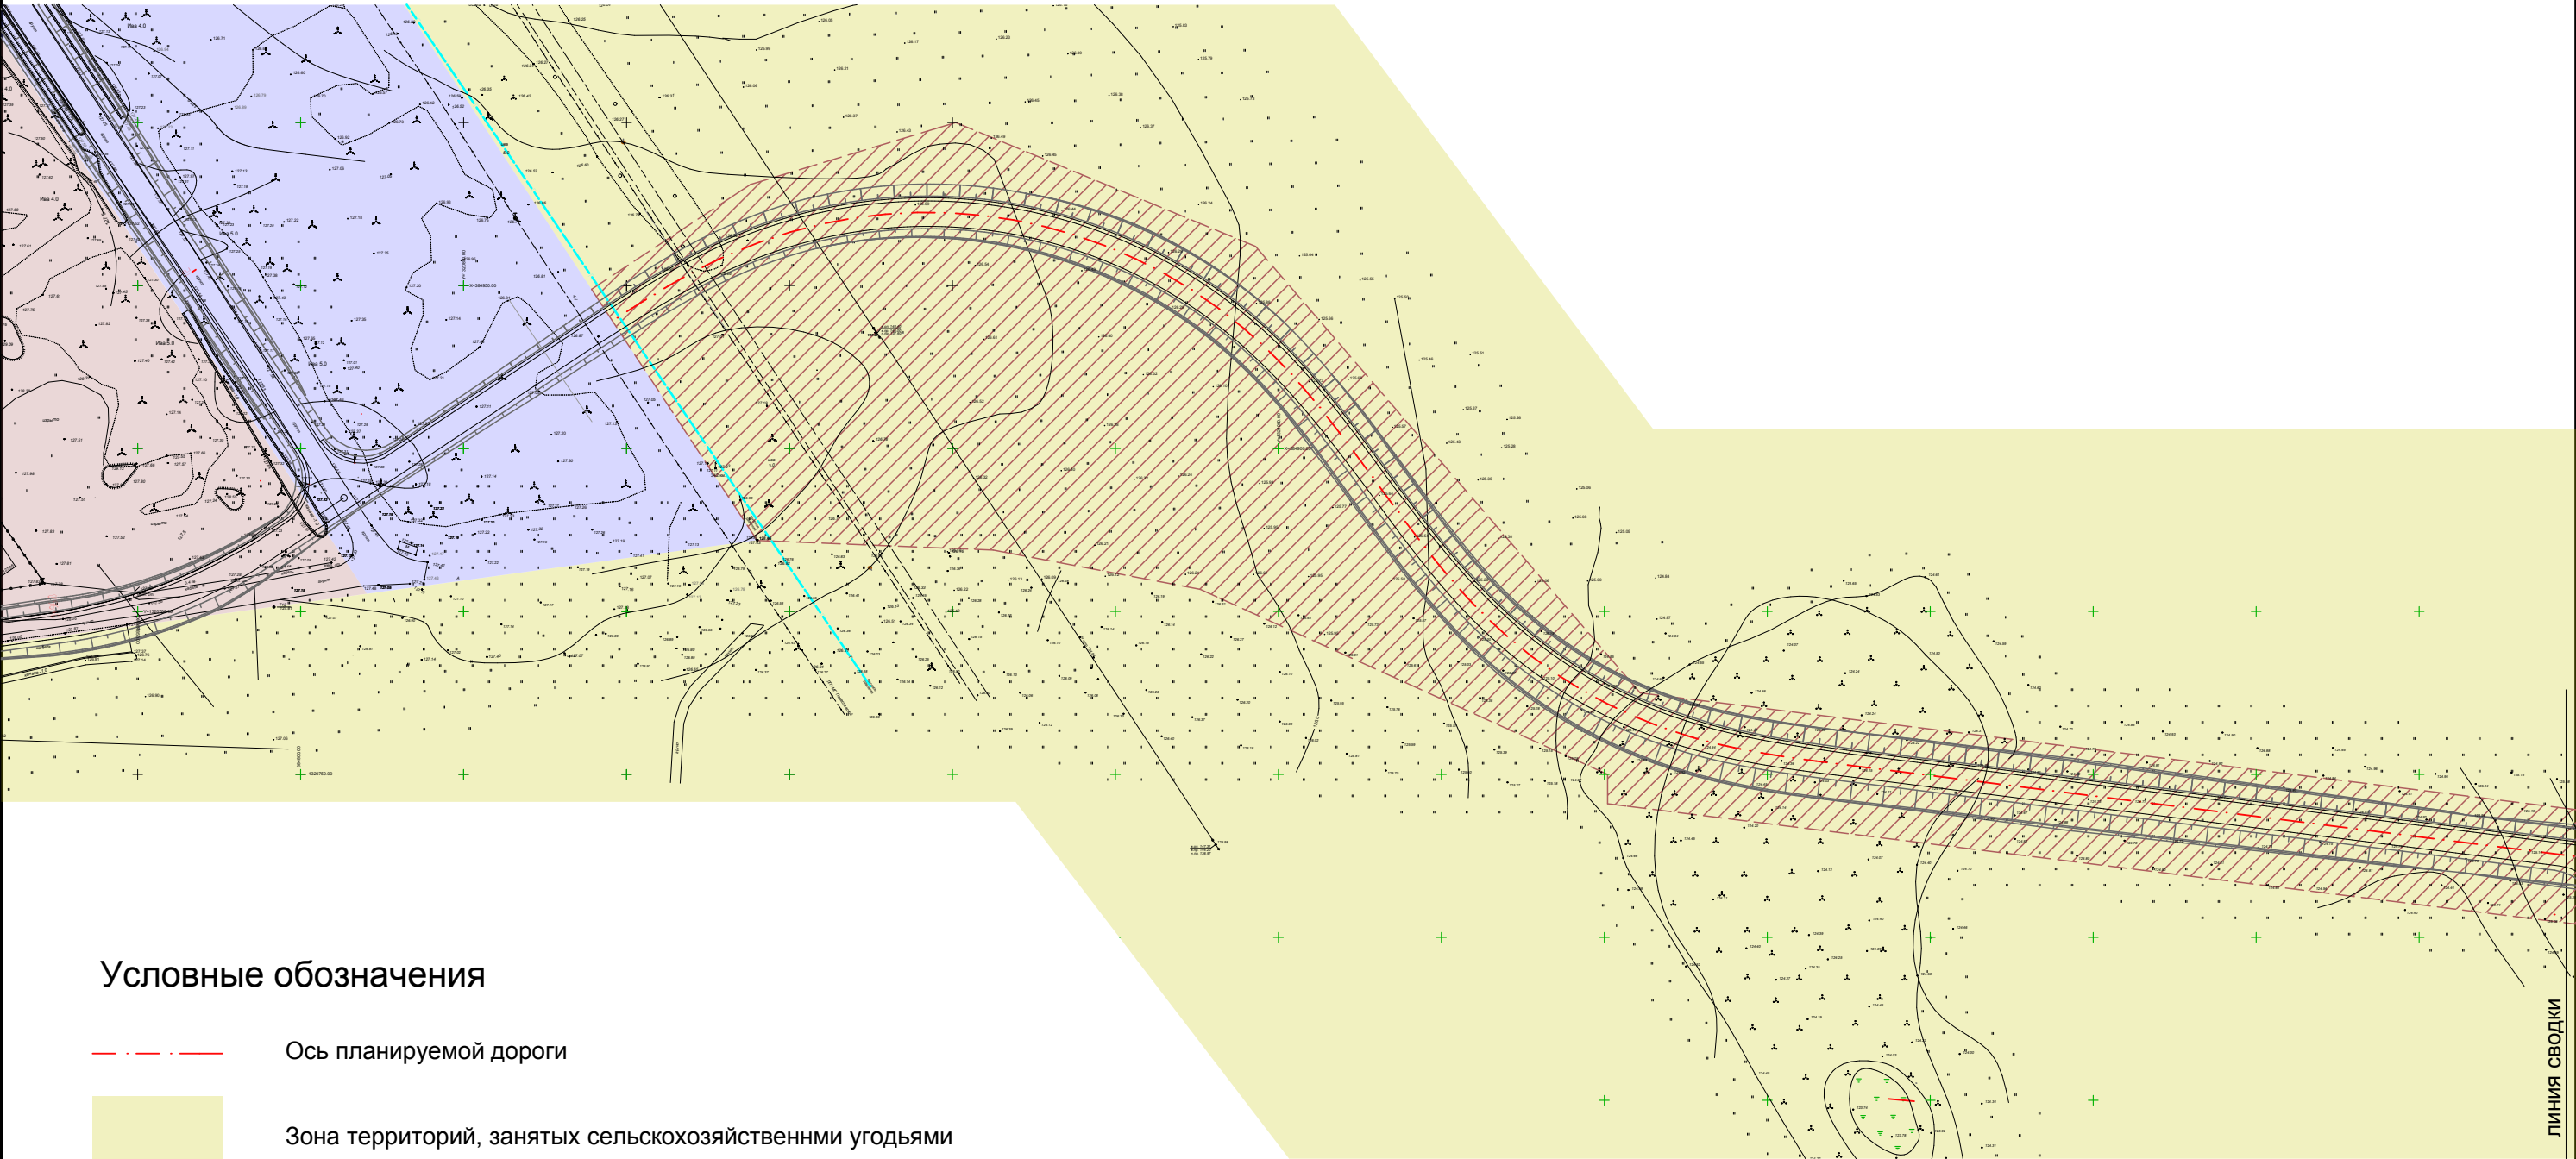


Условные обозначения


- Ось планируемой дороги
- Зона территорий, занятых сельскохозяйственными угодьями
- Зона земель, планируемых к переводу в категорию земель промышленности
- Зона земель населенных пунктов
- Зона планируемого размещения объекта местного значения (дороги)

						27/02.2-2017			
						Проект планировки территории и проект межевания в его составе для размещения объекта "Подъездная дорога к земельному участку для комплексной жилой застройки микрорайона "Новый Ярославль" по адресу Ярославская область, Ярославский район, Бекреневский сельсовет, дер. Губцево			
Изм.	Коп.уч.	Лист	№Док.	Подп.	Дата	Основная часть проекта планировки территории	Стадия	Лист	Листов
ГАП		Волков А.М.					П	3.1	
ГИП		Селезнев А.И.							
Архитектор		Данилова Н.А.				Чертеж зон планируемого размещения объектов капитального строительства. М 1:2000	ООО "Альфапроект"		

Условные обозначения:

- Ось планируемой дороги
- Зона территорий, занятых сельскохозяйственными угодьями
- Зона планируемого размещения объекта местного значения (дороги)
- Граница городского округа г.Ярославль

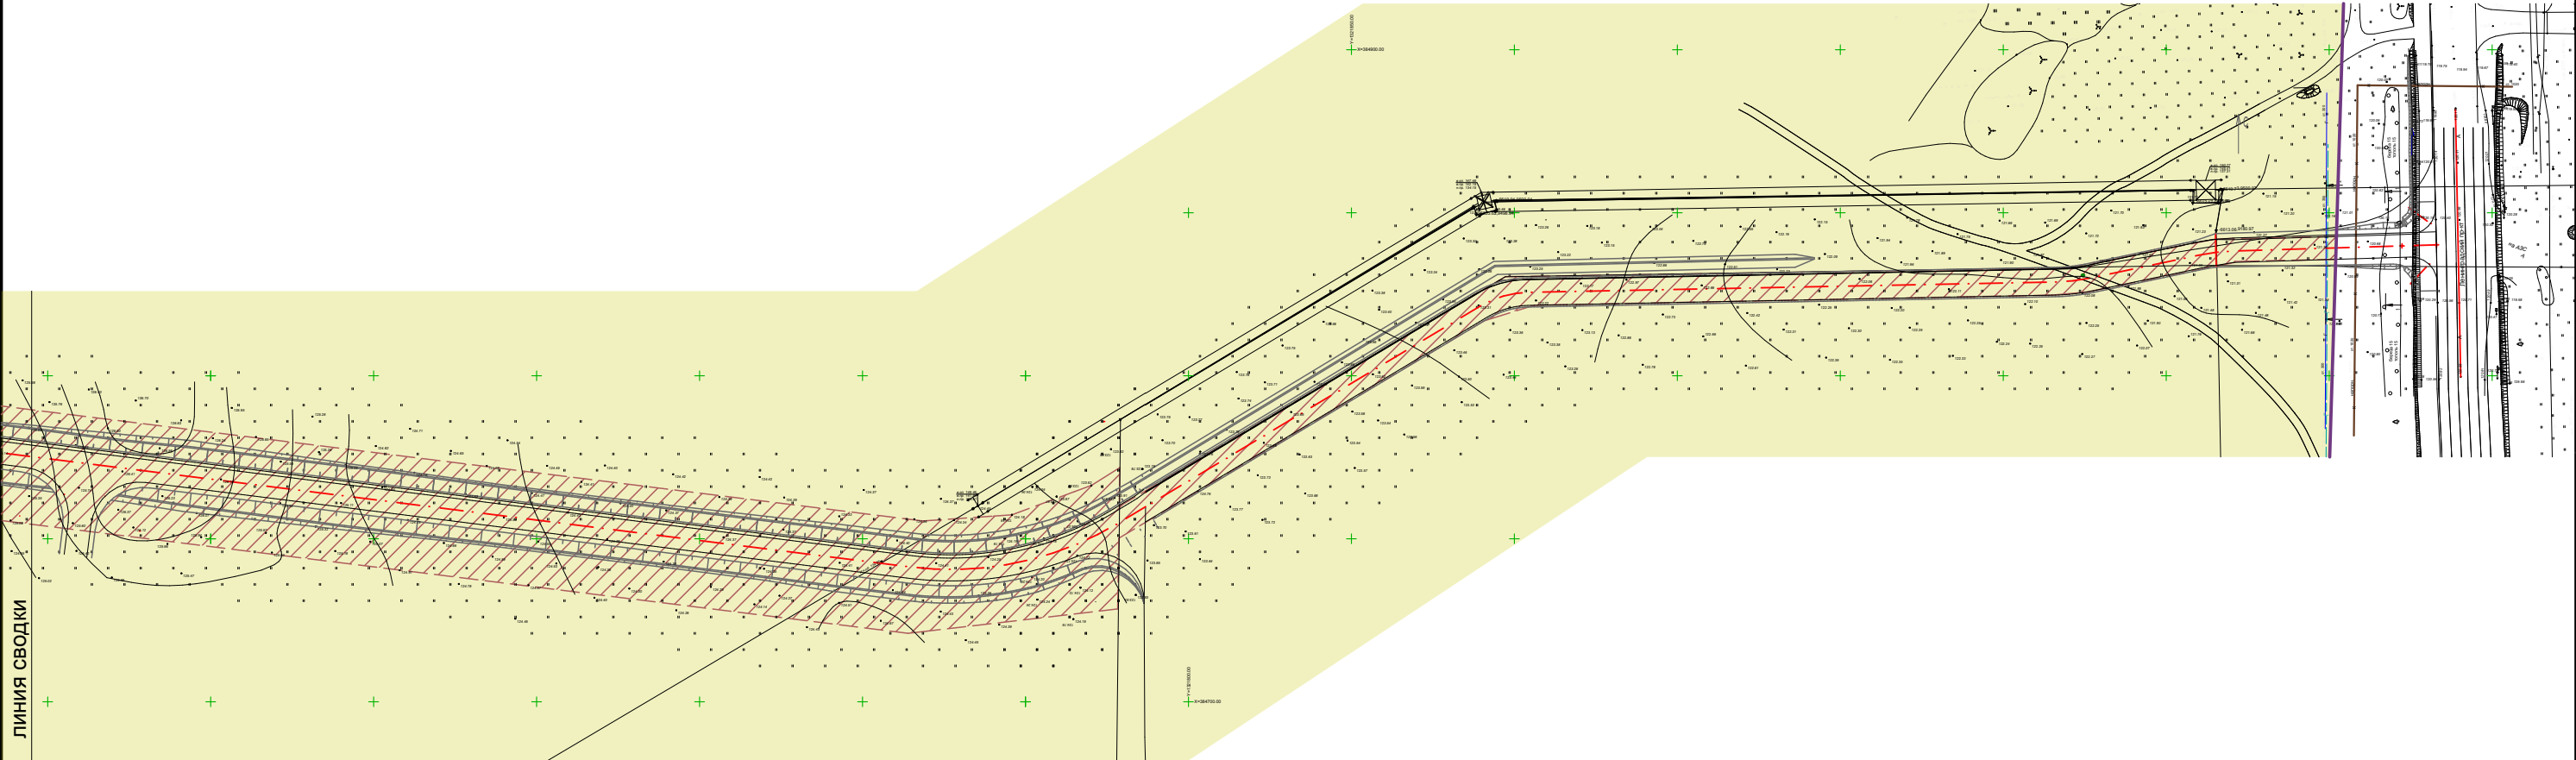

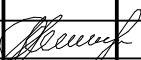						27/02.2-2017			
						Проект планировки территории и проект межевания в его составе для размещения объекта "Подъездная дорога к земельному участку для комплексной жилой застройки микрорайона "Новый Ярославль" по адресу Ярославская область, Ярославский район, Бекреневский сельсовет, дер. Губцево			
Изм.	Коп.уч.	Лист	№Док.	Подп.	Дата	Основная часть проекта планировки территории	Стадия	Лист	Листов
ГАП		Волков А.М.					П	3.2	
ГИП		Селезнев А.И.							
Архитектор		Данилова Н.А.				Чертеж зон планируемого размещения объектов капитального строительства. М 1:2000	ООО "Альфапроект"		

# Координаты поворотных точек планируемых красных линий

Обозначение характерных точек границ						Координаты ,м	
						X	Y
1						384945	1320842
2						384951	1320850
3						384973	1320893
4						384979	1320922
5						384981	1320952
6						384976	1320983
7						384966	1321012
8						384950	1321038
9						384929	1321061
10						384873	1321104
11						384852	1321123
12						384835	1321147
13						384824	1321169
14						384816	1321202
15						384751	1321726
16						384755	1321755
17						384766	1321779
18						384739	1321778
19						384740	1321773
20						384734	1321756
21						384730	1321736
22						384731	1321718
23						384798	1321185
24						384807	1321157
25						384817	1321137
26						384835	1321112
27						384860	1321090
28						384906	1321055
29						384928	1321036
30						384945	1321011
31						384957	1320986
32						384964	1320957
33						384964	1320932
34						384960	1320902
35						384939	1320858
36						384933	1320850
						27/02.2-2017	
Изм.	Кол.уч	Лист	№Док	Подп.	Дата		
							Лист
							1.3