


Параметры проектируемых земельных участков

№ п/п	Категория земель	Кадастровый номер	Правообладатель (лицо осуществляющее распоряжение), сведения о правах	Общая площадь, м ²	Прим.
1	Земли запаса	76:17:204401:530	сведений о правах нет, распоряжение в ведении Администрации МО	25369,0	
2	Земли запаса	76:17:204401:724	сведений о правах нет, распоряжение в ведении Администрации МО	20404,0	
3	Земли промышленности	76:17:204401:278 ЧЗУ	ООО "Серебрянный Бор"	3244,4	
4	Земли запаса	76:17:204401:3У 1	ООО "РуфСтайлКонстракшен"	782,2	
5	Земли промышленности	76:17:204401:398 ЧЗУ	сведений о правах нет, распоряжение в ведении Администрации МО	785,6	

						27/02.2-2017	Лист
							2
Изм.	Кол.уч	Лист	№Док	Подп.	Дата		


Координаты поворотных точек формируемых земельных участков

Обозначение характерных точек границ	Координаты ,м	
	X	Y
1	2	3
	76:17:204401:3У 1	
1	384891	1320877
2	384952	1320837
3	384958	1320846
4	384893	1320888
	76:17:204401:398 ЧЗУ (публичный сервитут)	
5	384951	1320850
6	384964	1320870
7	384973	1320893
8	384960	1320902
9	384939	1320858
	76:17:204401:278 ЧЗУ (публичный сервитут)	
1	384760	1321779
2	384830	1321896
3	384833	1322070
4	384842	1322115
5	384834	1322116
6	384824	1322072
7	384821	1321903
8	384817	1321892
9	384750	1321779

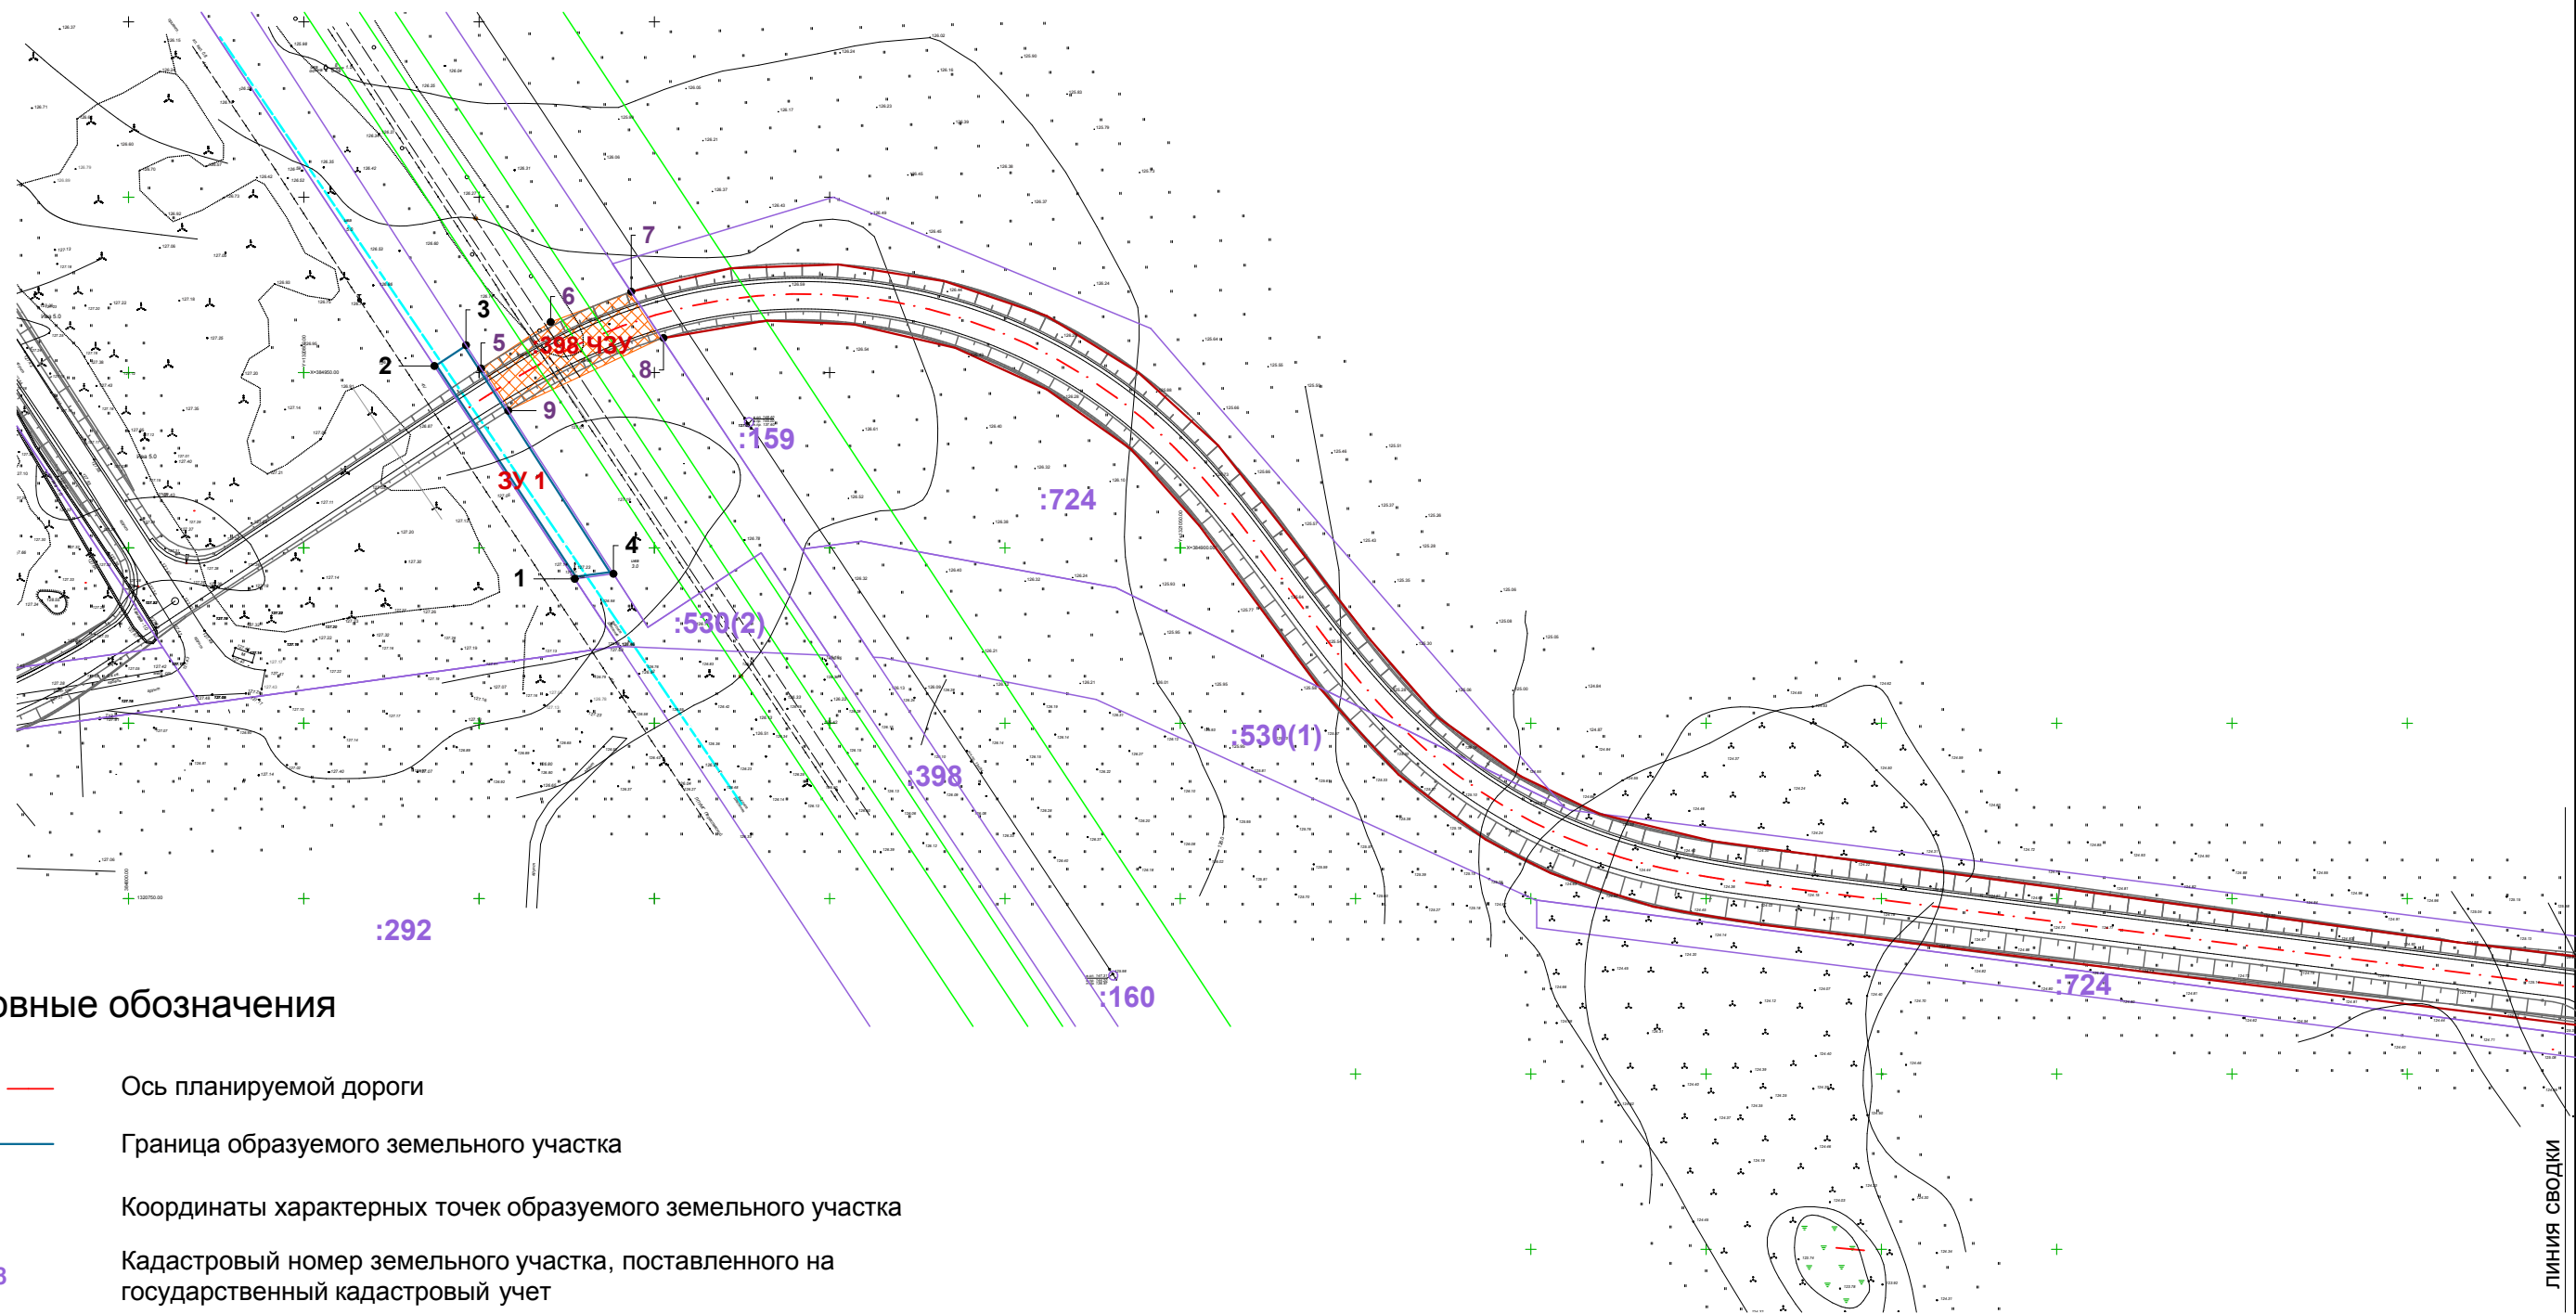

Условные обозначения

- Ось планируемой дороги
- Граница образуемого земельного участка
- 1 Координаты характерных точек образуемого земельного участка
- :668 Кадастровый номер земельного участка, поставленного на государственный кадастровый учет
- Границы земельных участков, поставленных на государственный кадастровый учет
- Границы охранных зон существующих объектов
- Граница кадастрового квартала
- Граница городского округа г.Ярославль
- Красные линии, утвержденные в составе проекта планировки
- ЗУ 1 Условный номер образуемого земельного участка
- Границы зоны действия планируемого публичного сервитута
- 1 Координаты характерных точек планируемого публичного сервитута

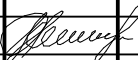						27/02.2-2017			
						Проект планировки территории и проект межевания в его составе для размещения объекта "Подъездная дорога к земельному участку для комплексной жилой застройки микрорайона "Новый Ярославль" по адресу Ярославская область, Ярославский район, Бекреневский сельсовет, дер. Губцево			
Изм.	Коп.уч.	Лист	№Док.	Подп.	Дата	Проект межевания территории Основная часть	Стадия	Лист	Листов
ГАП		Волков А.М.					П	1.1	
ГИП		Селезнев А.И.							
Архитектор		Данилова Н.А.				Чертеж межевания территории М 1:2000	ООО "Альфапроект"		

Условные обозначения


- Ось планируемой дороги
- Граница образуемого земельного участка
- 1

Координаты характерных точек образуемого земельного участка
- :668


Кадастровый номер земельного участка, поставленного на государственный кадастровый учет
- Границы земельных участков, поставленных на государственный кадастровый учет
- Границы охранных зон существующих объектов
- Граница кадастрового квартала
- Граница городского округа г.Ярославль
- Красные линии, утвержденные в составе проекта планировки
- 3У 1


Условный номер образуемого земельного участка
- Границы зоны действия планируемого публичного сервитута
- 1

Координаты характерных точек планируемого публичного сервитута

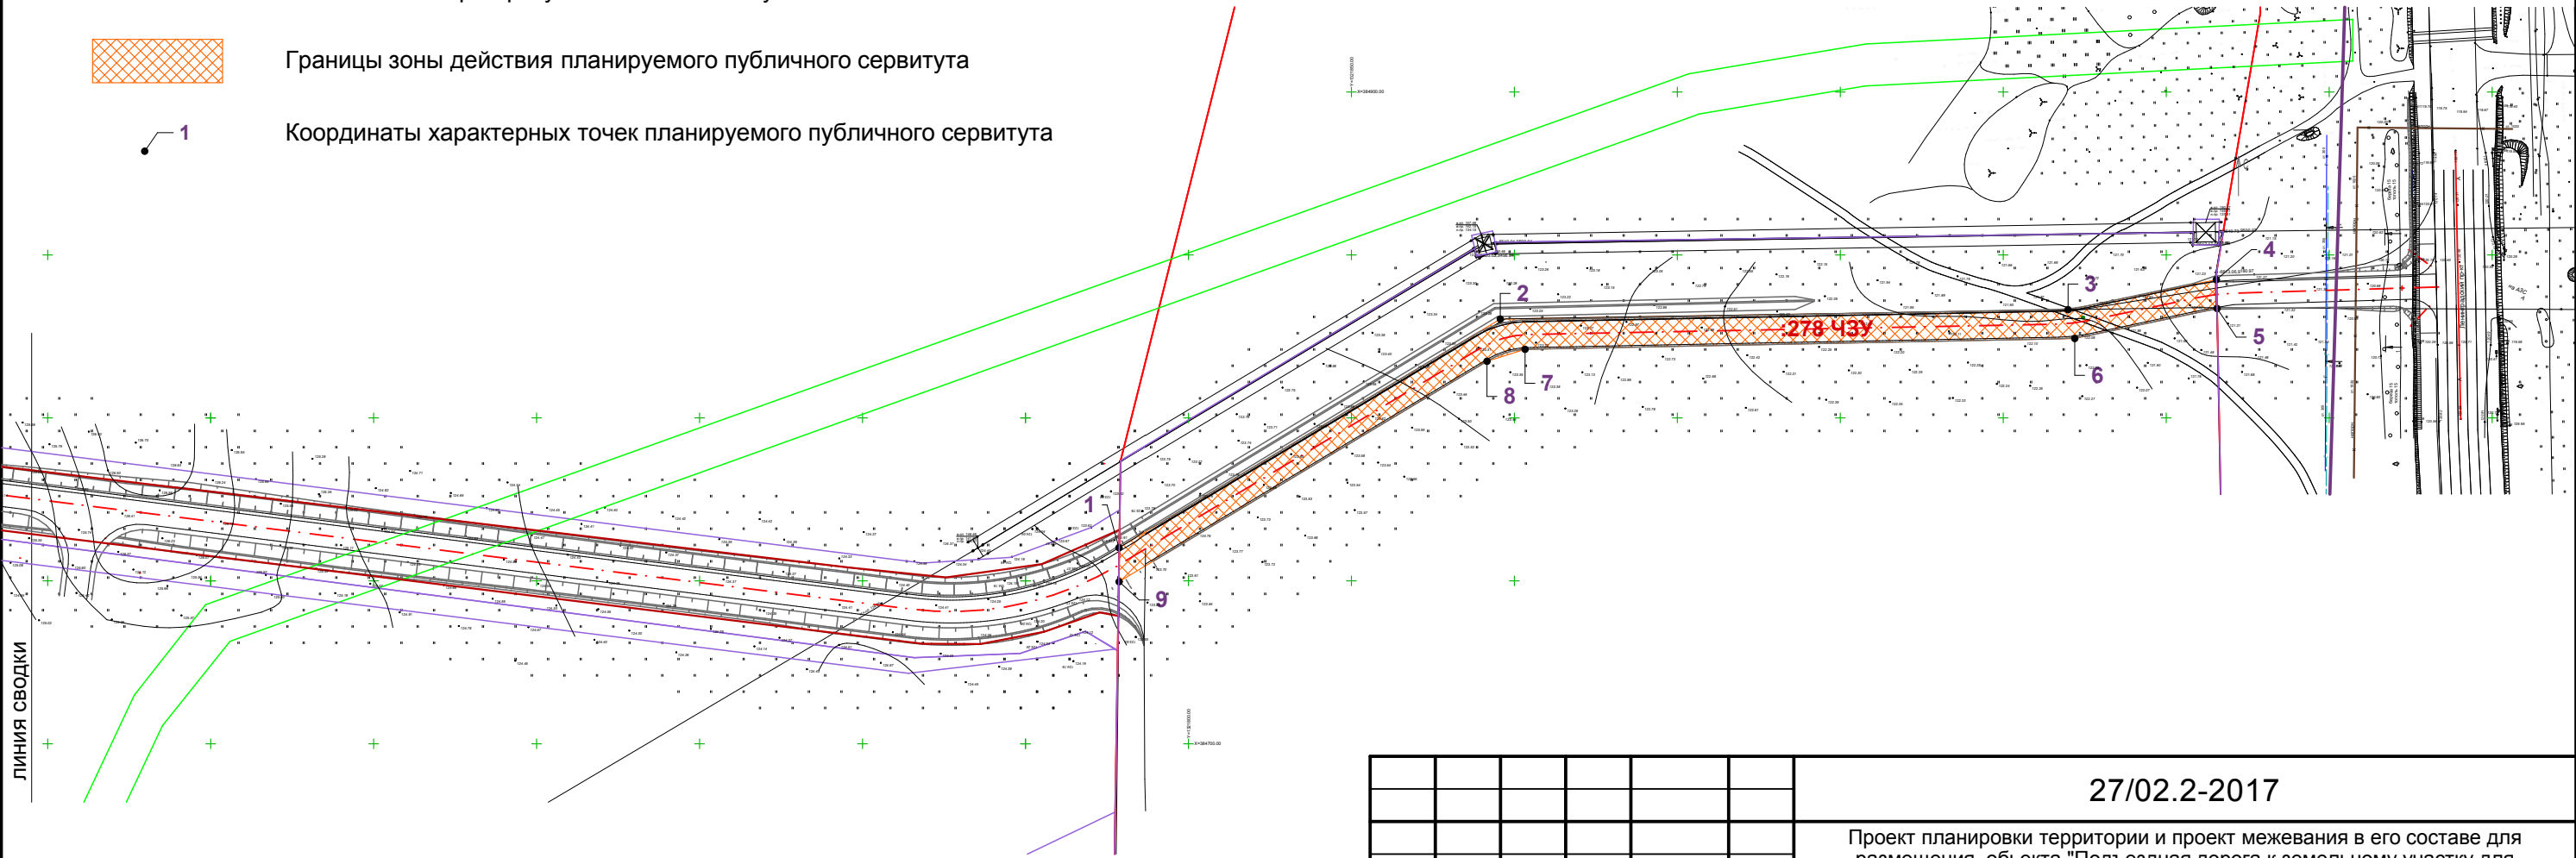

ЛИНИЯ СВОДКИ

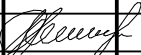						27/02.2-2017			
						Проект планировки территории и проект межевания в его составе для размещения объекта "Подъездная дорога к земельному участку для комплексной жилой застройки микрорайона "Новый Ярославль" по адресу Ярославская область, Ярославский район, Бекреневский сельсовет, дер. Губцево			
Изм.	Коп.уч.	Лист	№Док.	Подп.	Дата	Проект межевания территории Основная часть	Стадия	Лист	Листов
ГАП		Волков А.М.					П	1.2	
ГИП		Селезнев А.И.							
Архитектор		Данилова Н.А.				Чертеж межевания территории М 1:2000	ООО "Альфапроект"		

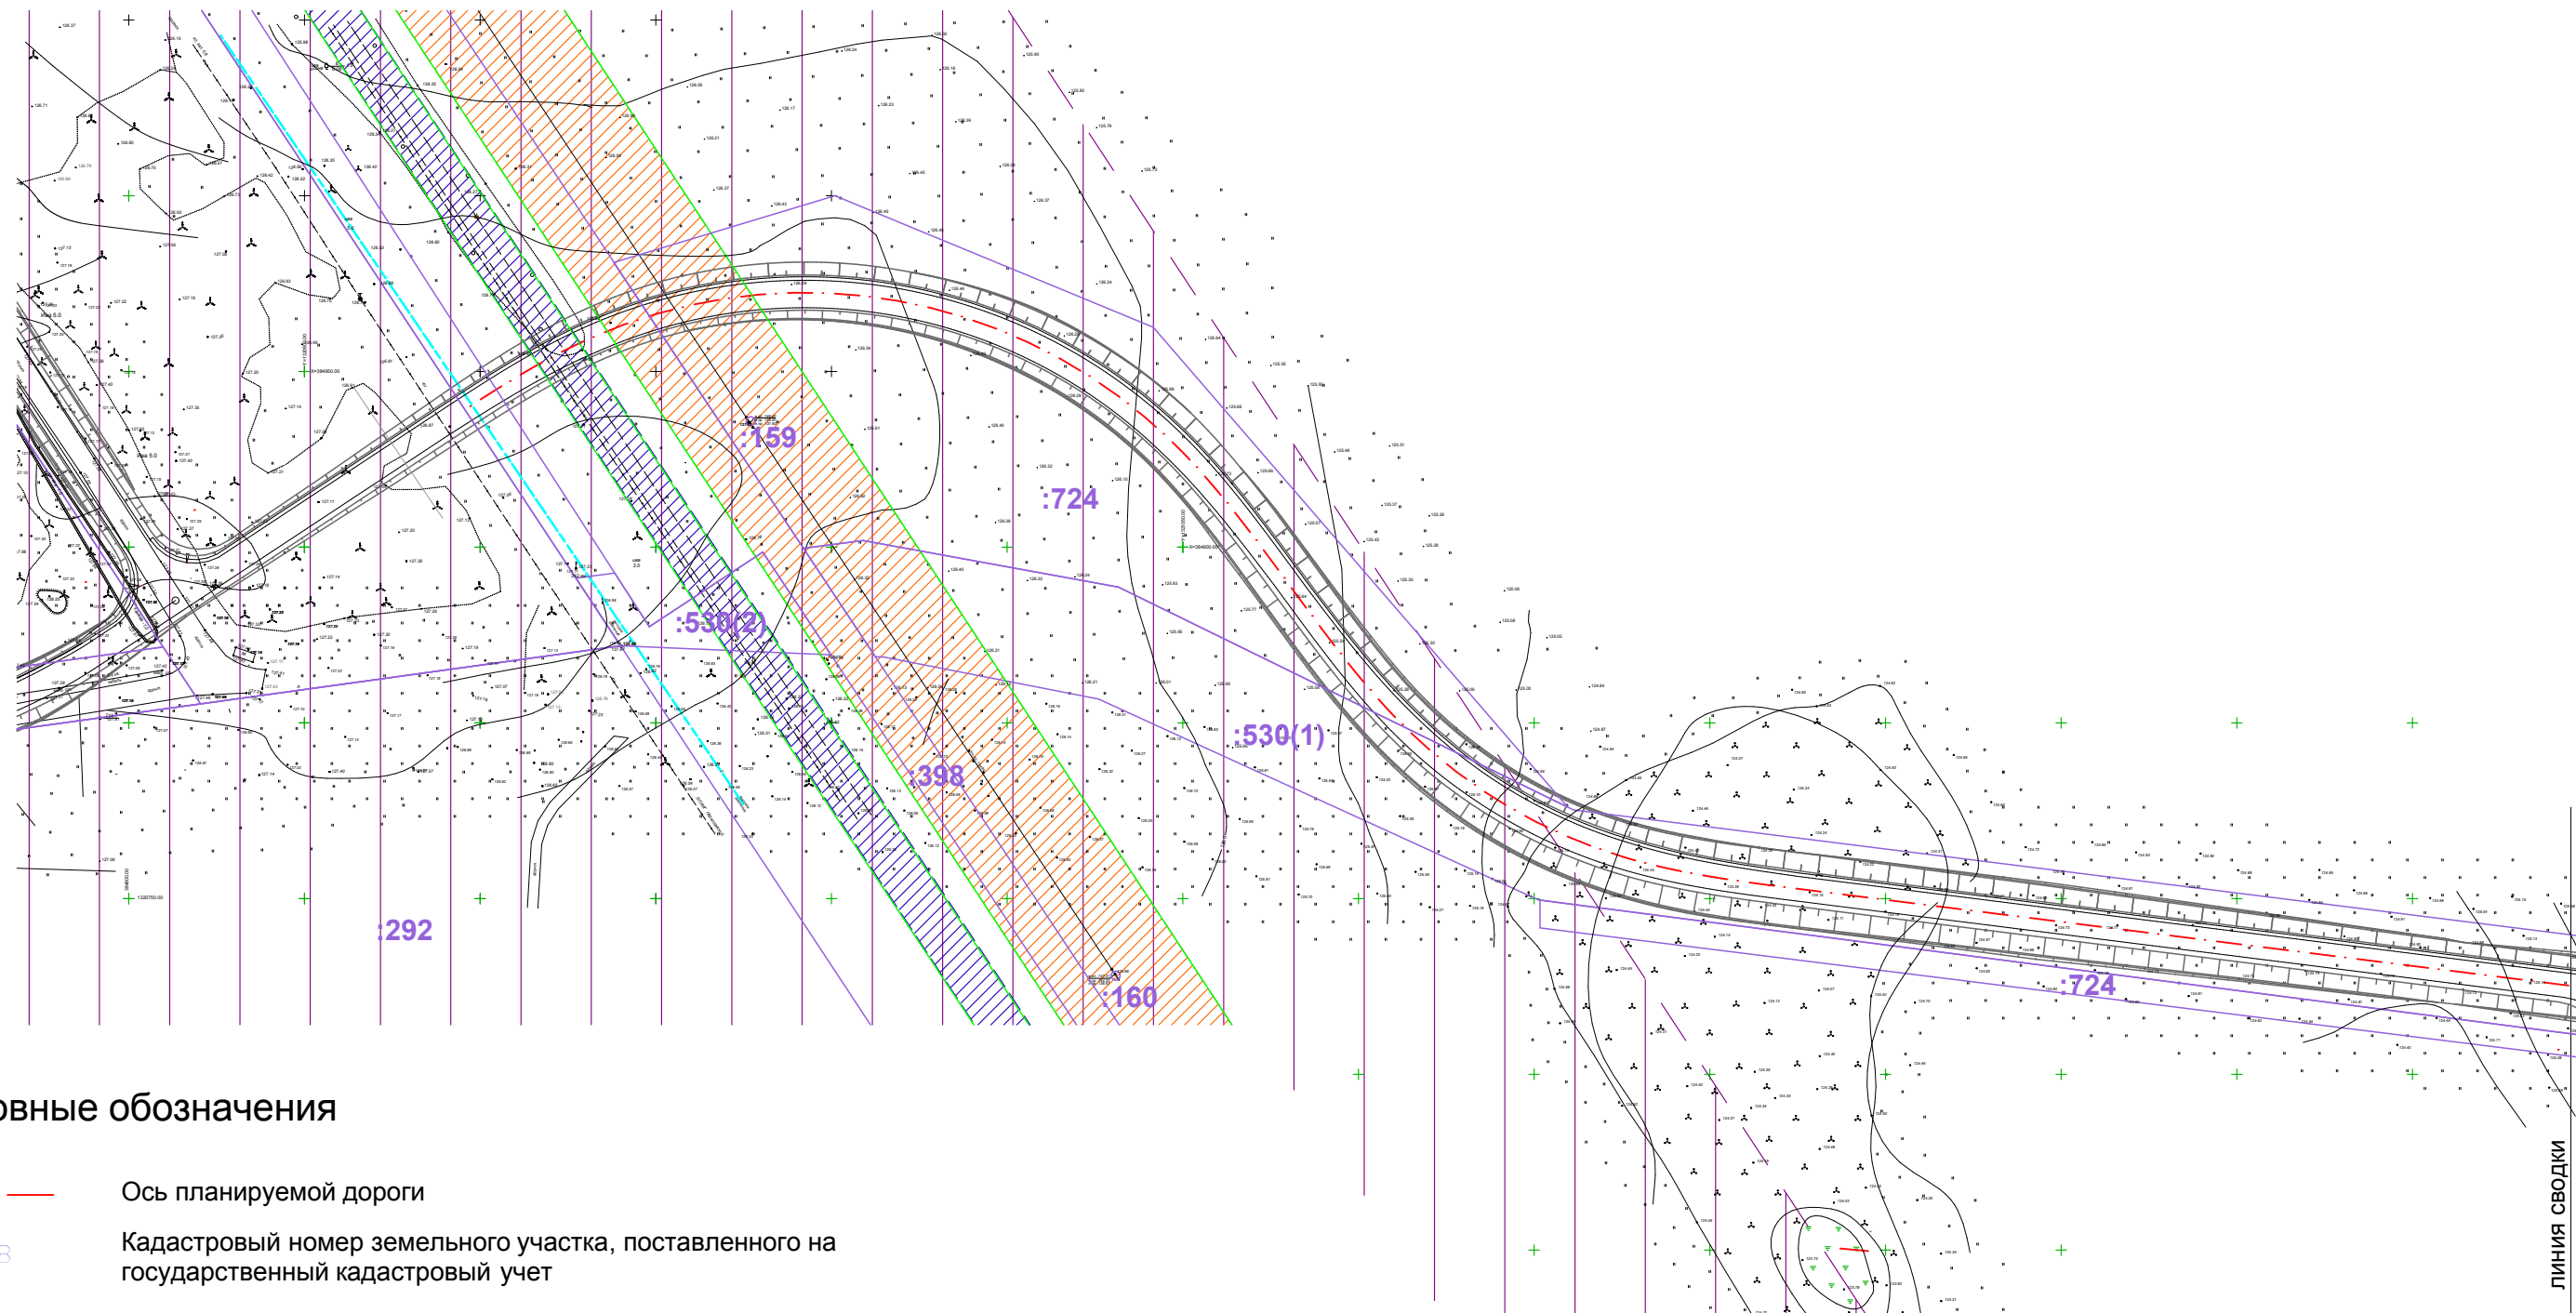


Условные обозначения

- Ось планируемой дороги
- 668 Кадастровый номер земельного участка, поставленного на государственный кадастровый учет
- Границы земельных участков, поставленных на государственный кадастровый учет
- Границы охранных зон существующих объектов
- Граница кадастрового квартала

Границы зон с особыми условиями использования:

- Охранная зона сетей водопровода
- Охранная зона линии электропередач
- Охранная зона магистрального газопровода

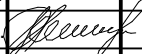
						27/02.2-2017			
						Проект планировки территории и проект межевания в его составе для размещения объекта "Подъездная дорога к земельному участку для комплексной жилой застройки микрорайона "Новый Ярославль" по адресу Ярославская область, Ярославский район, Бекреневский сельсовет, дер. Губцево			
Изм.	Коп.уч.	Лист	№Док.	Подп.	Дата	Проект межевания территории Материалы по обоснованию	Стадия	Лист	Листов
ГАП		Волков А.М.					П	1.1	
ГИП		Селезнев А.И.							
Архитектор		Данилова Н.А.				Чертеж с отображением границ существующих земельных участков, границ зон с особыми условиями использования территории. М 1:2000	ООО "Альфапроект"		


Условные обозначения

- Ось планируемой дороги
- Кадастровый номер земельного участка, поставленного на государственный кадастровый учет
- Границы земельных участков, поставленных на государственный кадастровый учет
- Границы охранных зон существующих объектов
- Граница кадастрового квартала
- Граница городского округа г.Ярославль

Границы зон с особыми условиями использования:

- Охранная зона сетей водопровода
- Охранная зона линии электропередач

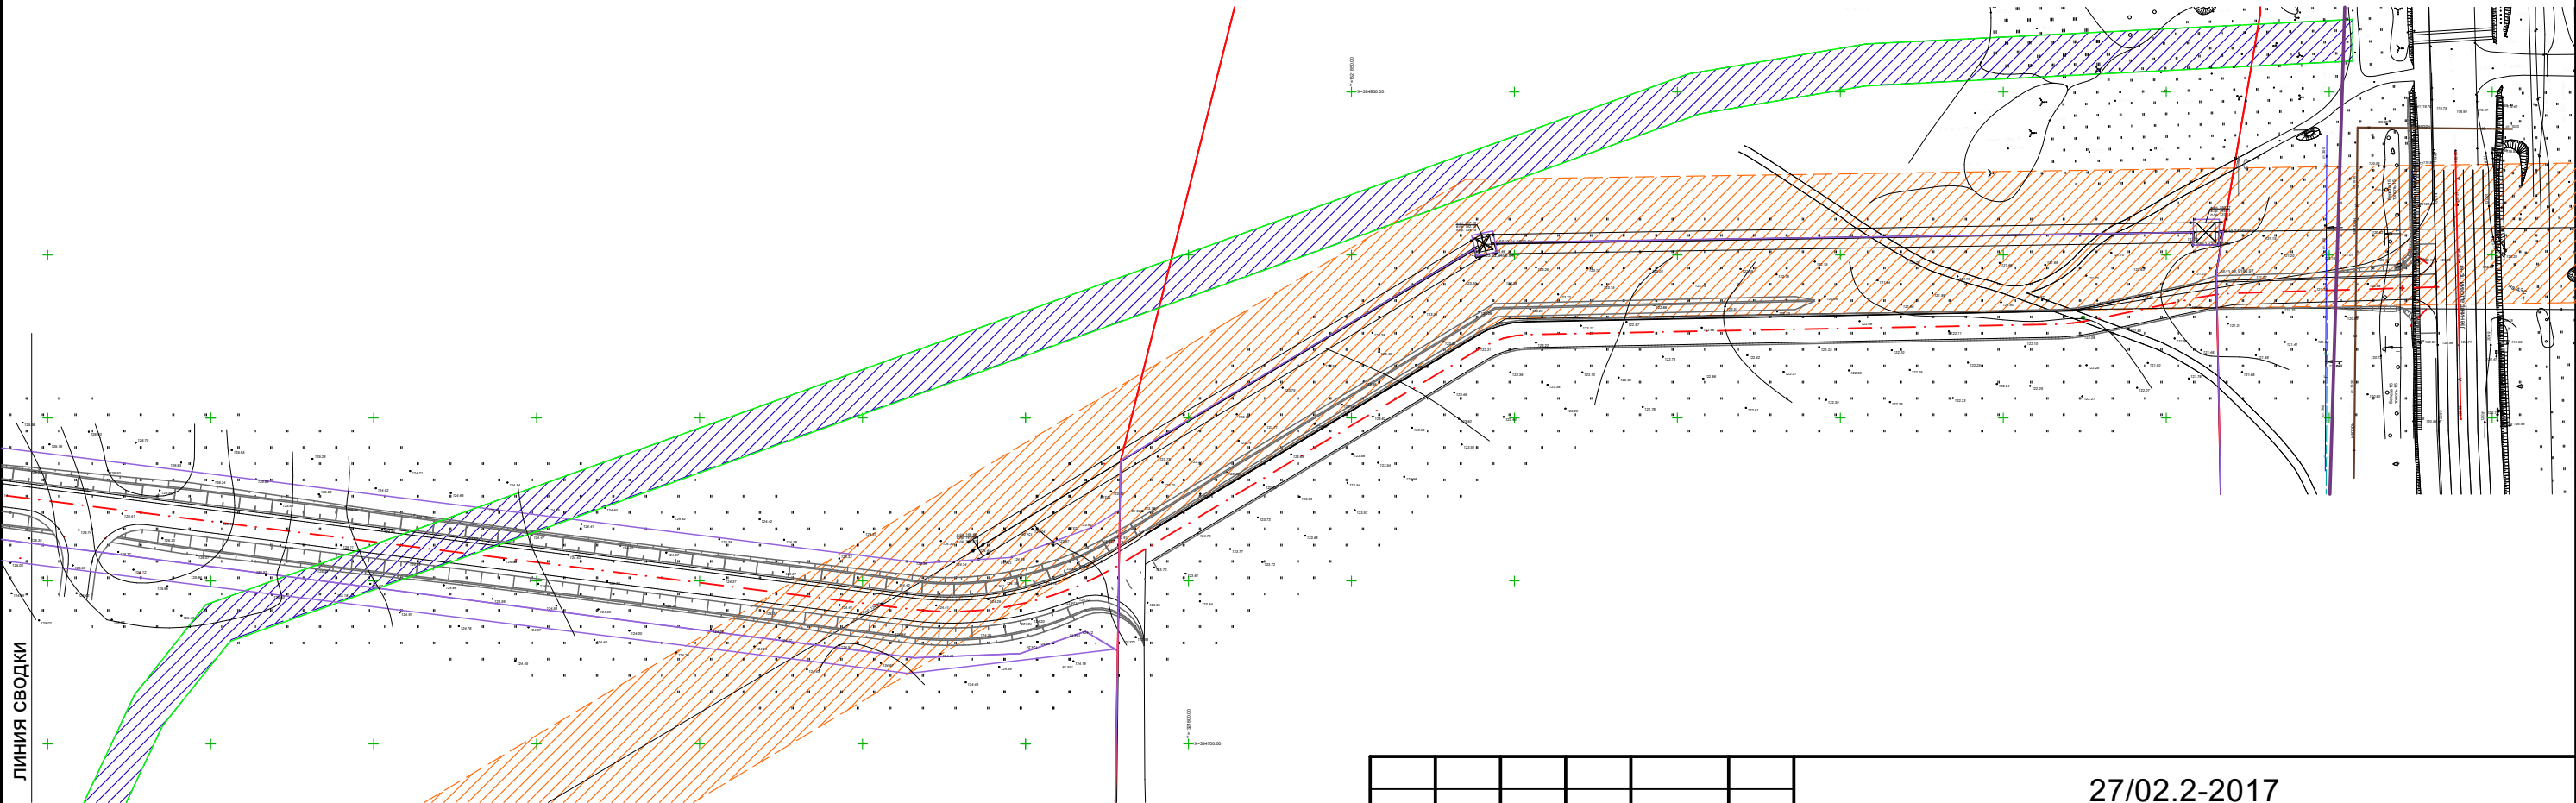

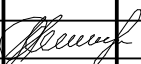						27/02.2-2017			
						Проект планировки территории и проект межевания в его составе для размещения объекта "Подъездная дорога к земельному участку для комплексной жилой застройки микрорайона "Новый Ярославль" по адресу Ярославская область, Ярославский район, Бекреневский сельсовет, дер. Губцево			
Изм.	Коп.уч.	Лист	№Док.	Подп.	Дата	Проект межевания территории Материалы по обоснованию	Стадия	Лист	Листов
ГАП		Волков А.М.					П	1.2	
ГИП		Селезнев А.И.							
Архитектор		Данилова Н.А.				Чертеж с отображением границ существующих земельных участков, границ зон с особыми условиями использования территории. М 1:2000	ООО "Альфапроект"		