


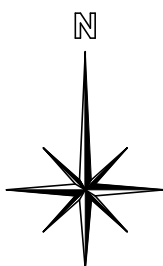

Правила землепользования и застройки Карабихского сельского поселения Ярославского района Ярославской области

Карта градостроительного зонирования территории с. Лучинское




Церковь Иоакима и Анны
в с. Лучинское
1736 г.



Объект культурного
наследия

| Наименование | Категория историко-культурного значения объекта культурного наследия | Статус памятника |
|--|--|--|
| Церковь Иоакима и Анны, 1736г., с. Лучинское | Объект культурного наследия федерального значения | Решение Яроблисполкома от 24.01.89 № 43; постановление Главы Администрации Ярославской области от 22.11.1993 № 329 |

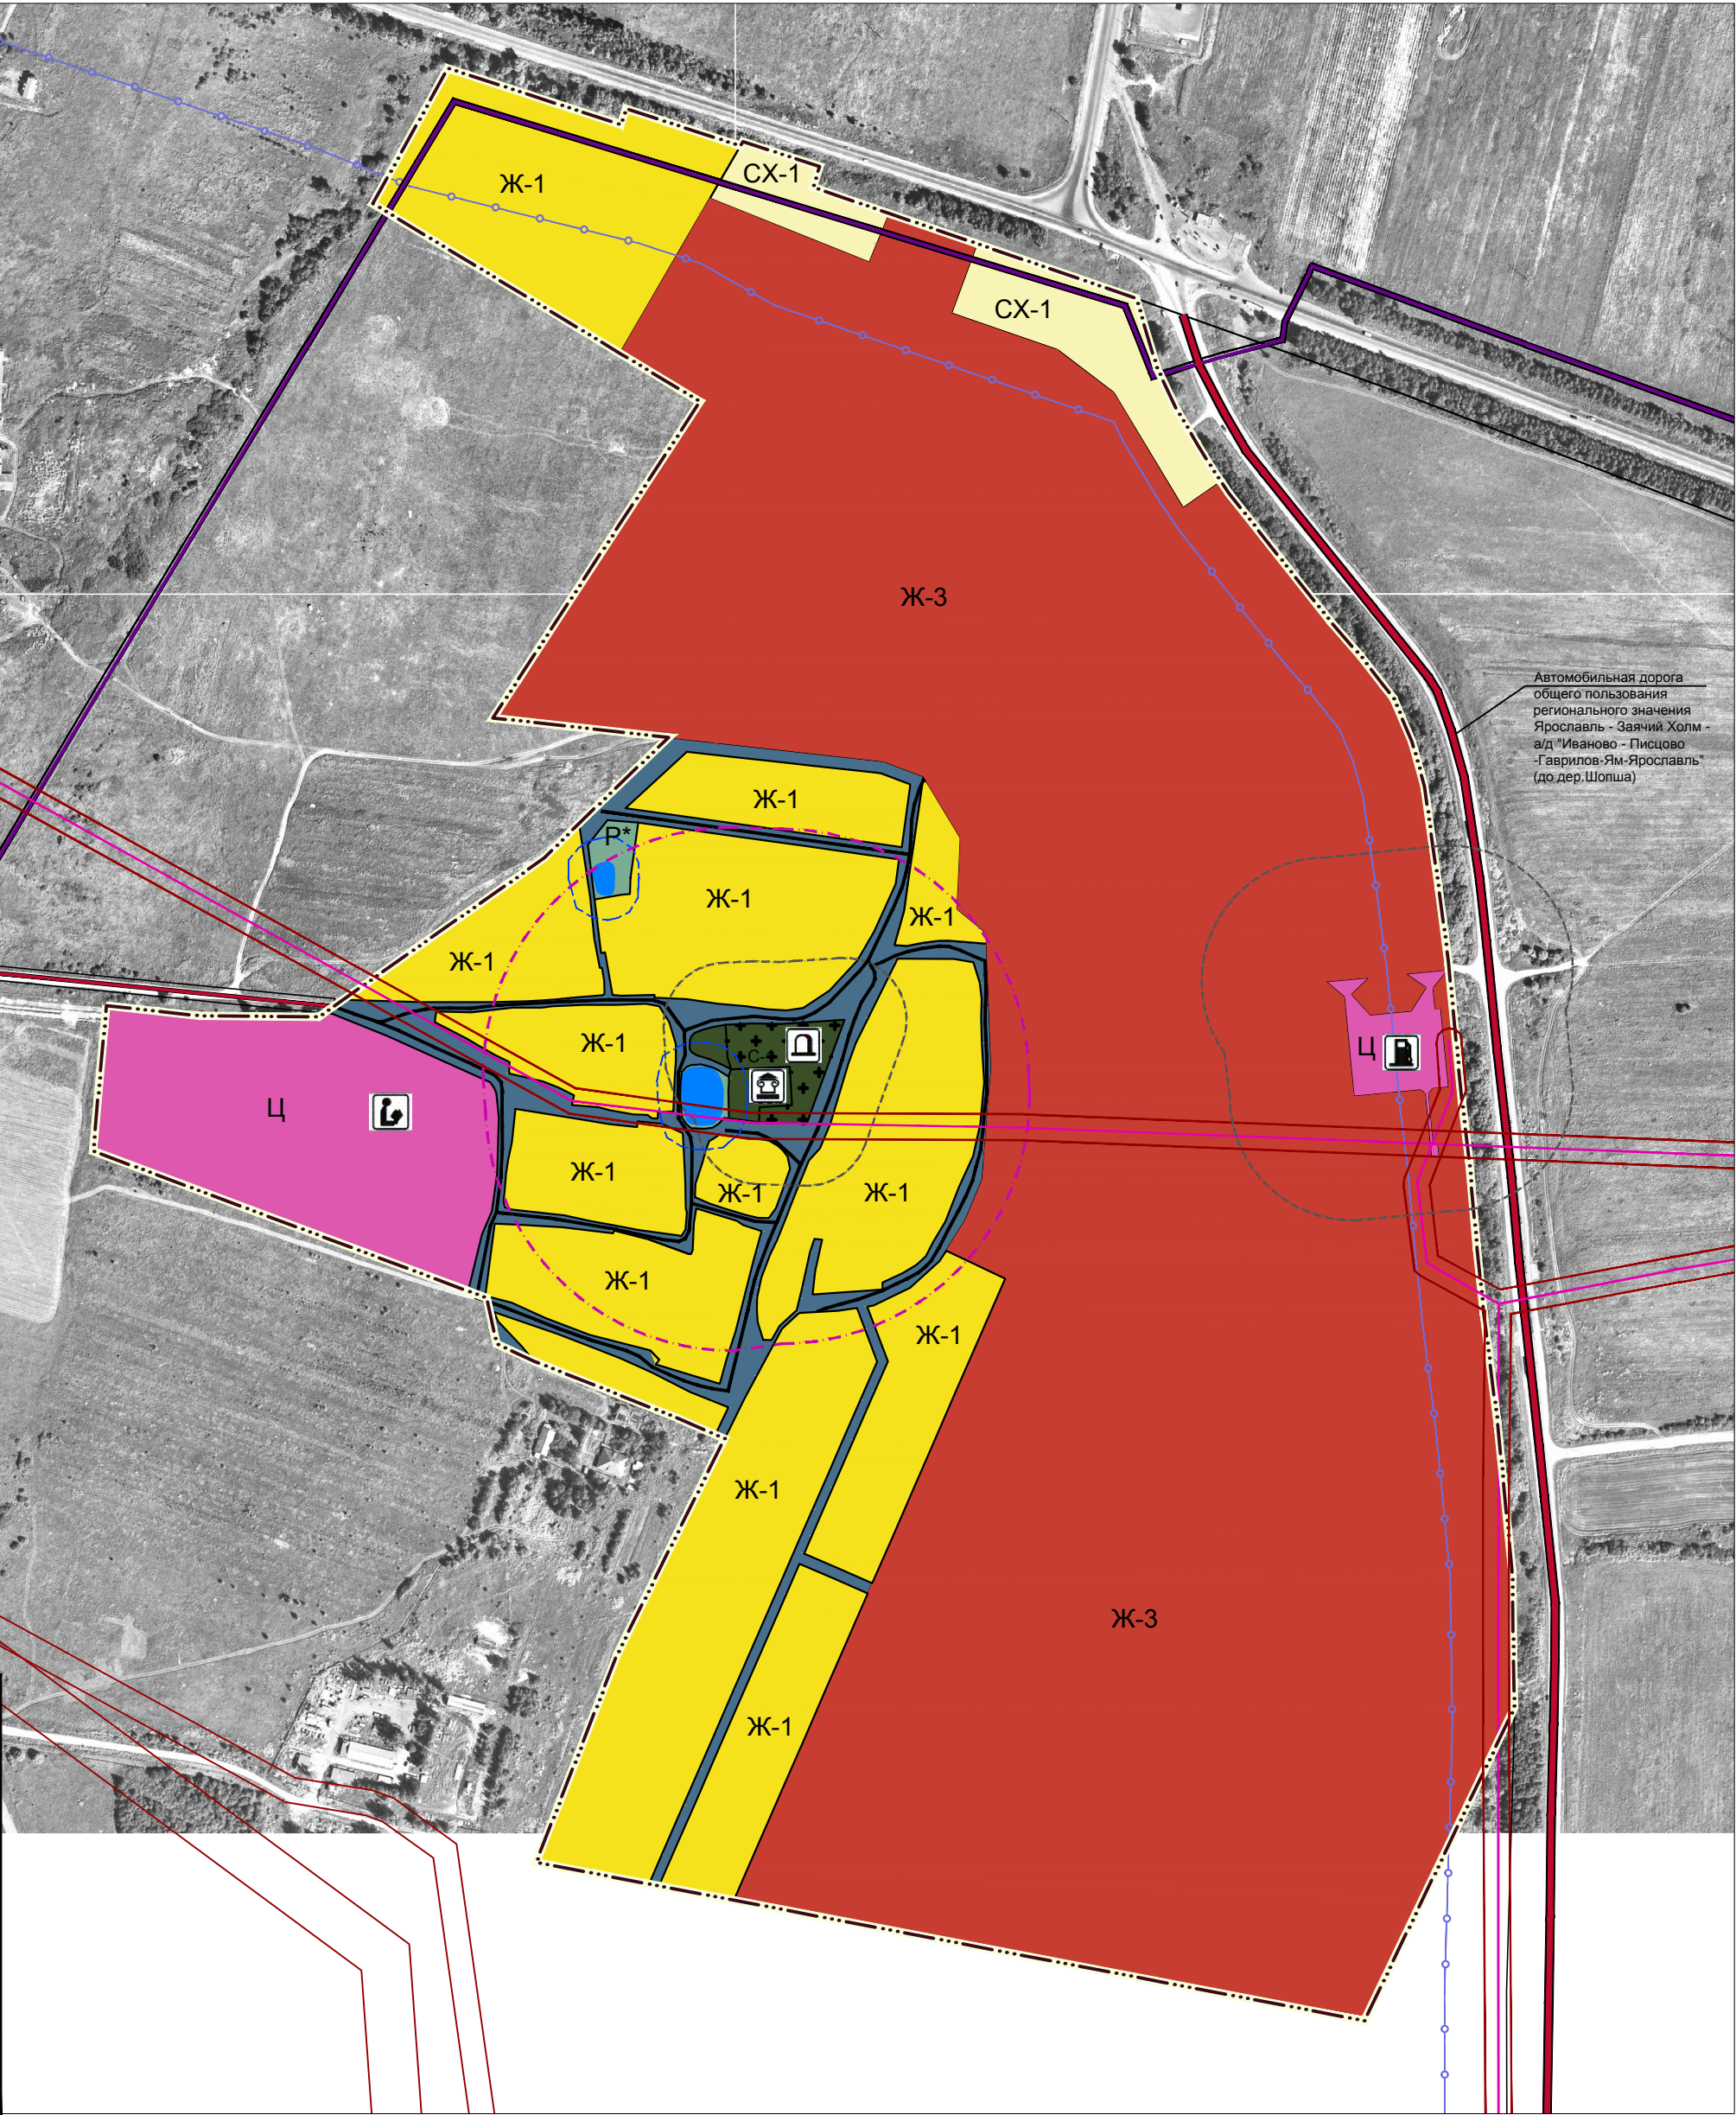

Условные обозначения:

- Граница населенного пункта
- Охранная зона ЛЭП
- Водный объект
- Береговая полоса водного объекта
- Придорожная полоса
- Санитарно-защитная зона предприятий, объектов и иных сооружений
- Защитная зона объекта культурного наследия

Линейные объекты:

- Газопровод распределительный высокого давления
- Линии электропередачи 10 кВ
- Автомобильная дорога регионального значения
- Автомобильные дороги местного значения
- Поселковая дорога

Функциональные зоны:

- Ж-1 - Зоны индивидуальной жилой застройки
- Ж-3 - Зоны среднеэтажной жилой застройки (не выше 5-ти этажей)
- Ц - Общественно-деловые зоны
- ТР-1 - Зоны транспортной инфраструктуры
- Р* - Зоны рекреационного назначения
- СХ-1 - Зоны сельскохозяйственного назначения
- С-1 - Зоны кладбищ

Существующие объекты местного значения:

- Общеобразовательная организация
- Станция автозаправочная
- Объект культурного наследия
- Кладбище

| Правила землепользования и застройки Карабихского сельского поселения Ярославского муниципального района Ярославской области | | | |
|--|---------|---------------------------|--------|
| Карта градостроительного зонирования с. Лучинское | масштаб | лист | листов |
| | 1:5000 | 1 | |
| Карта М 1:5 000 | | Администрация ЯМР 2018 | |