



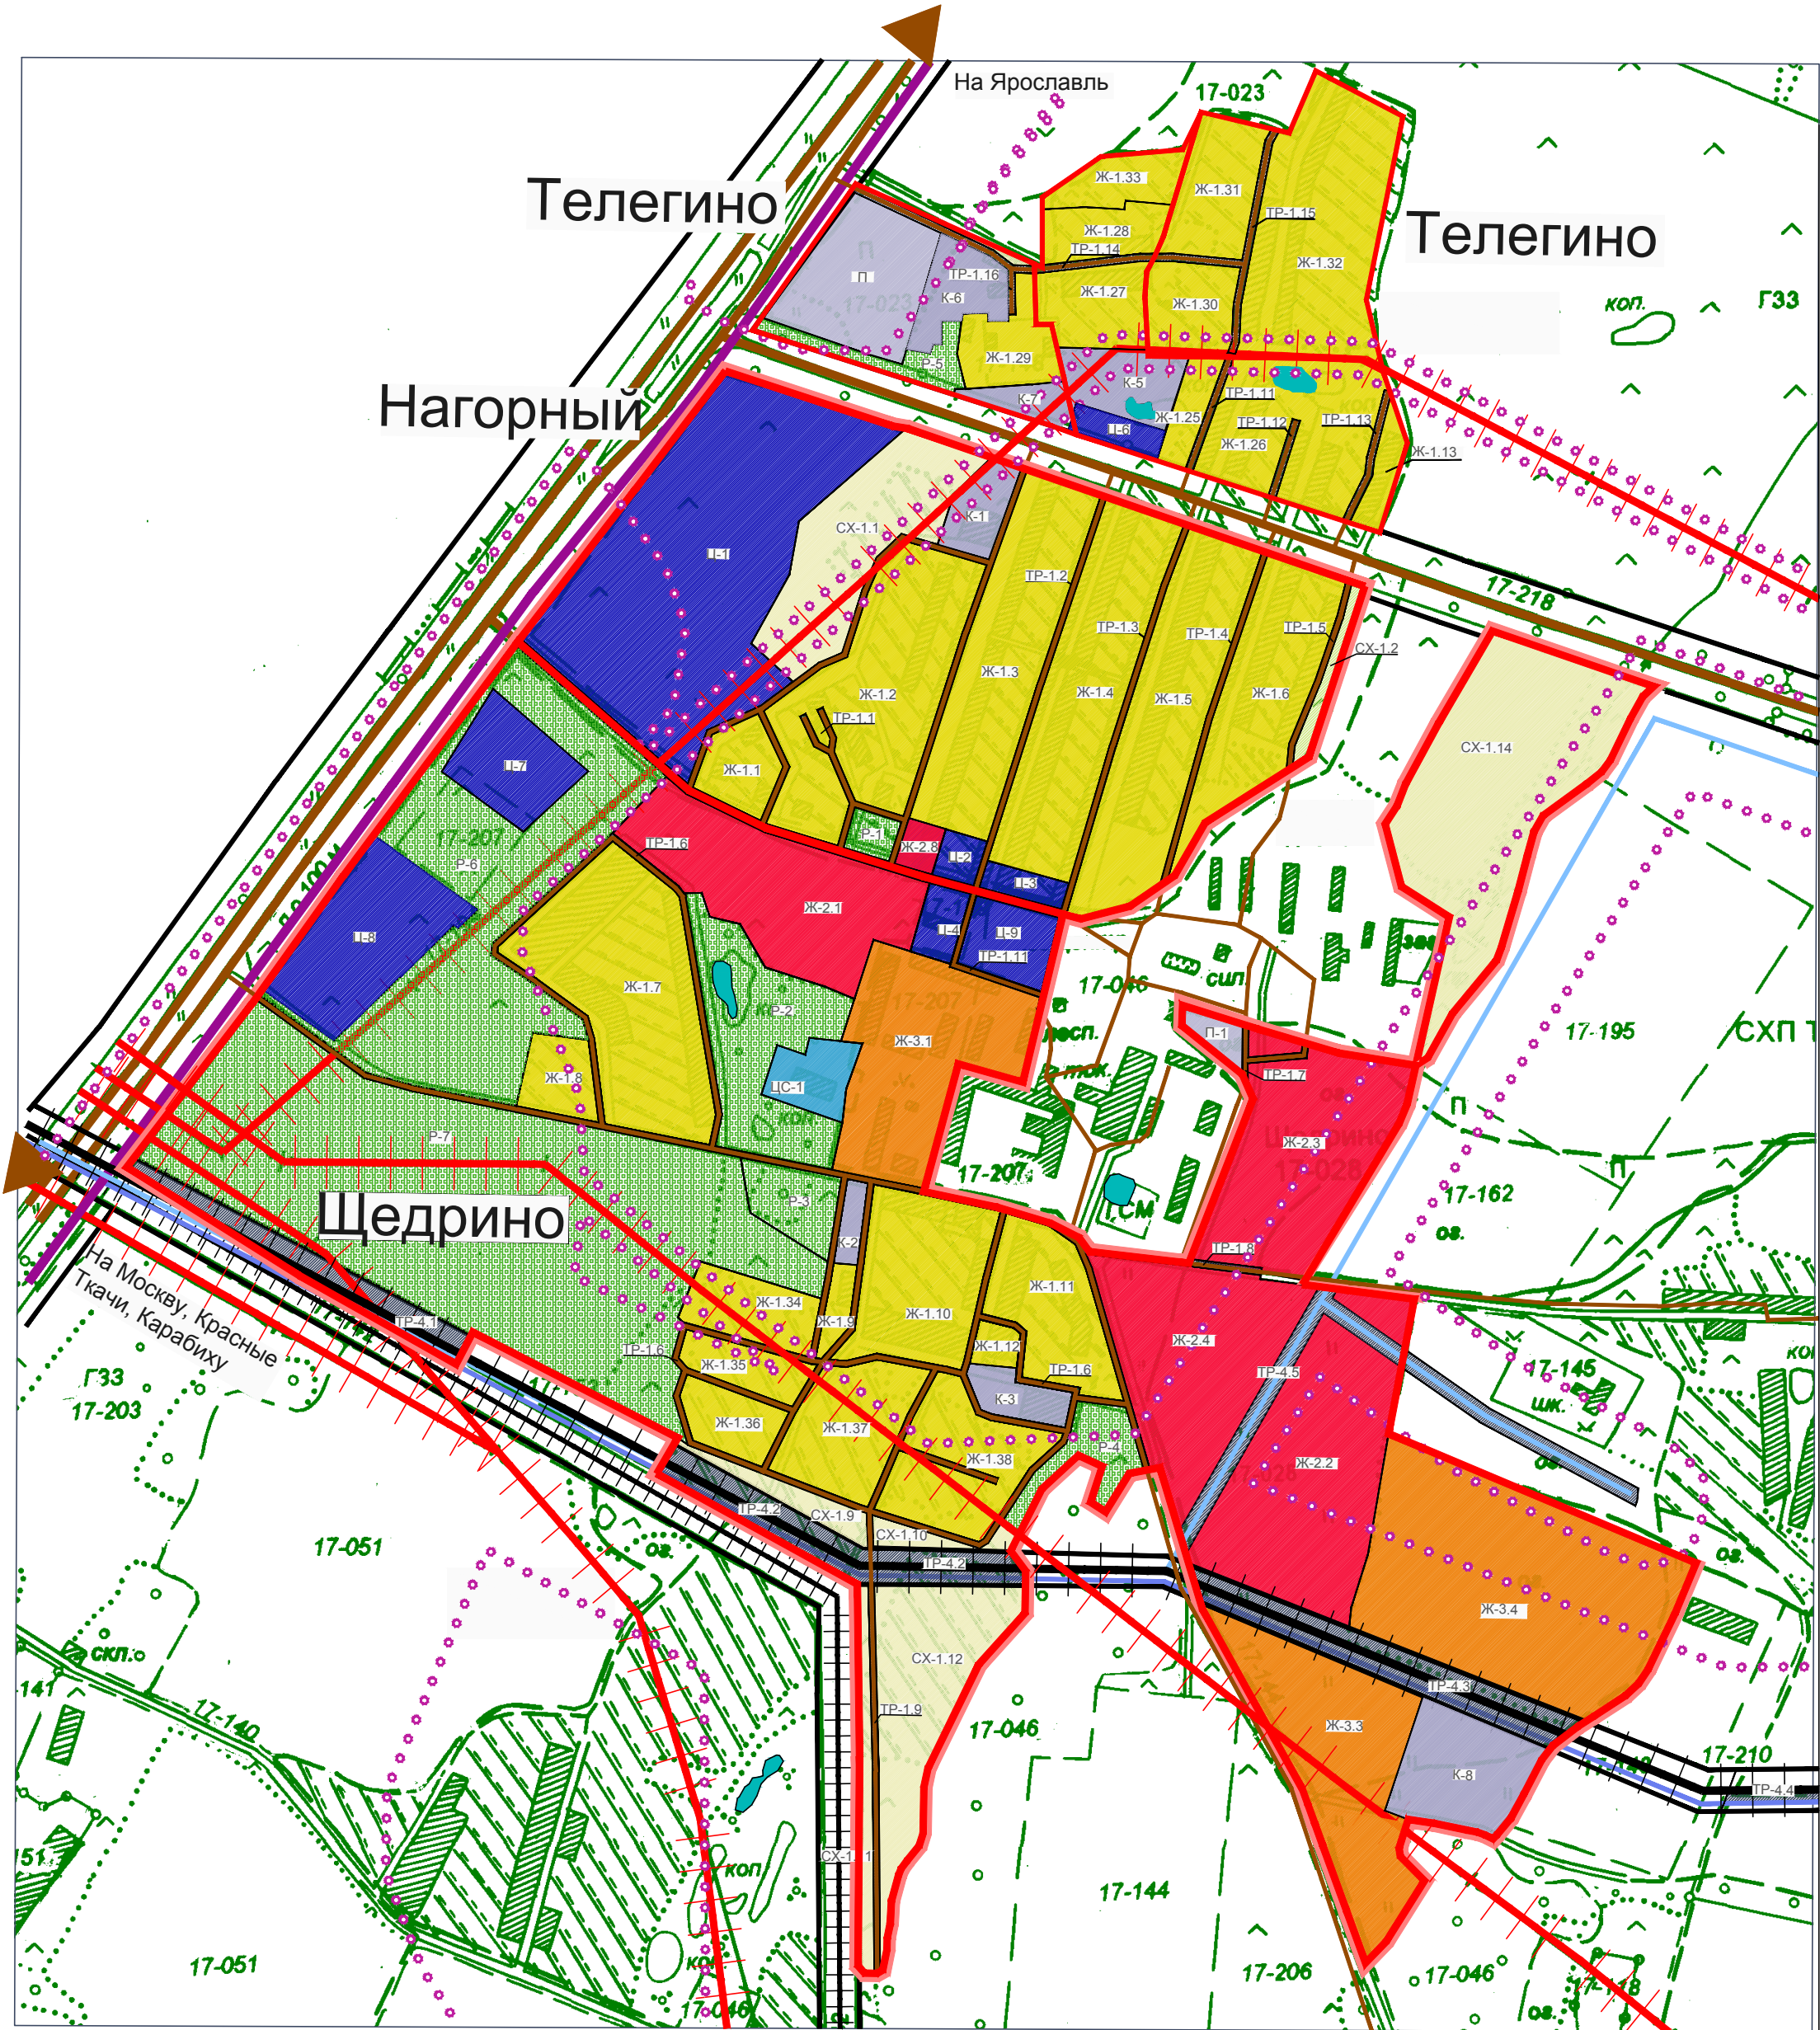

Правила землепользования и застройки
Карабихского сельского поселения Ярославского района Ярославской области

Карта градостроительного зонирования территории пос. Щедрино, пос. Нагорный,
дер. Телегино

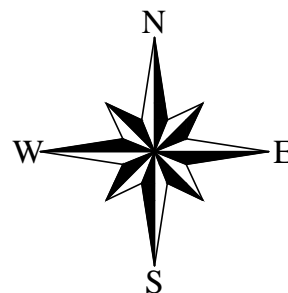

- Границы:**
- Границы населённых пунктов
 - Граница территориальных зон внутри границ населённого пункта
 - Граница санитарно-защитных зон
- Виды территориальных зон:**
- Ж - Жилые зоны:**
- Ж-1 - Зона индивидуальной жилой застройки
 - Ж-2 - Зона малоэтажной смешанной жилой застройки
 - Ж-3 - Зона среднетажной жилой застройки
- Ц/ЦС - Общественно-деловые зоны:**
- Ц - Центральные общественно-деловые и коммерческие зоны
 - ЦС - Специальные обслуживающие и деловые зоны:
- П/К/ТР - Производственные и коммунальные зоны. Зоны инженерной и транспортной инфраструктуры:**
- П - Производственные зоны
 - К - Коммунальные зоны
 - ТР-1 - Зоны автомобильного транспорта
 - ТР-4 - Зоны трубопроводного транспорта
- СХ - Зоны сельскохозяйственного использования:**
- СХ-1 - зоны сельскохозяйственного назначения
 - СХ-2 - зоны, предназначенные для коллективного садоводства, огородничества, дачного хозяйства и др.
- Р - Зоны рекреационного назначения**
- РТ - Резервные территории**
- Линейные инженерные сооружения**
- Магистральные нефтепроводы
 - Магистральные газопроводы
 - Межпоселковые газопроводы
 - Линии электропередач (напряжением 35 кВ и выше)
 - Улично-дорожная сеть и основные автомобильные дороги
 - Кабель связи ТУ-8 ОАО "Ростелеком"

Правила землепользования и застройки Карабихского сельского поселения Ярославского муниципального района Ярославской области			
Карта градостроительного зонирования территории пос. Щедрино, пос. Нагорный, д. Телегино	Статья	Лист	Листов
	П	5	
Карта М 1:5 000	Администрация ЯМР ЯО 2018		