


Схема расположения границ публичного сервитута

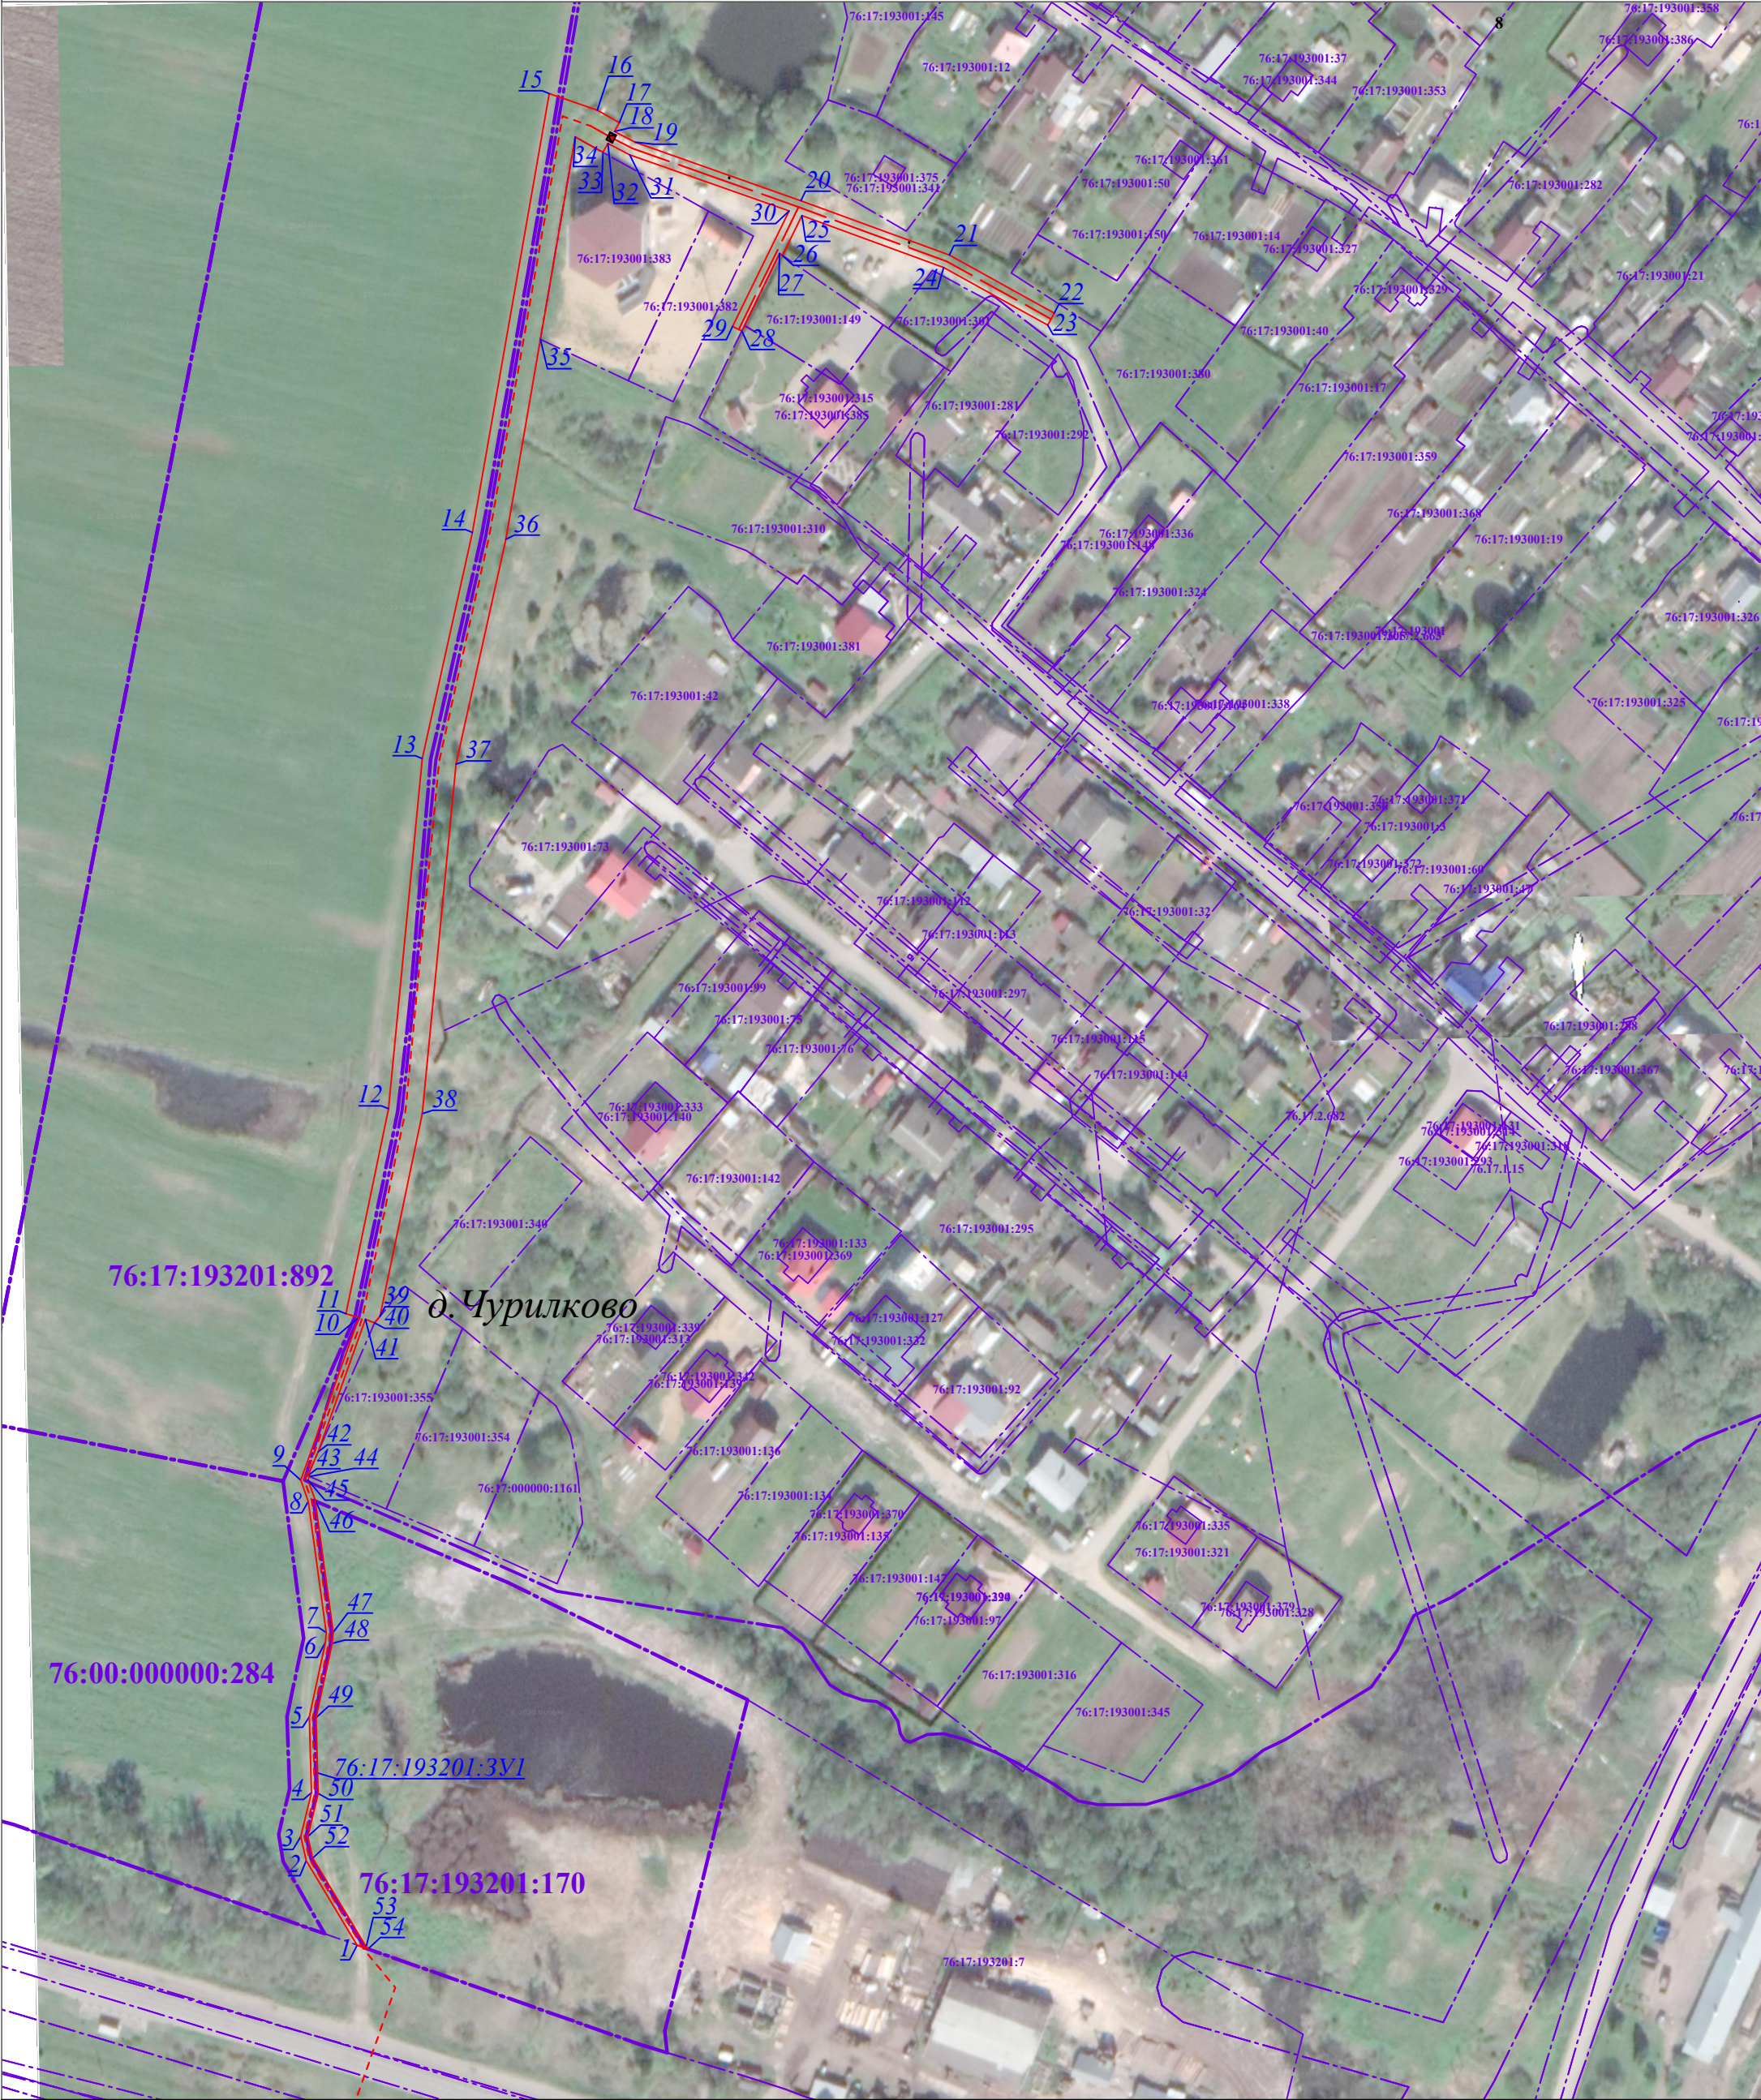

Масштаб 1:1800

Условные обозначения:

- ◆ - проектное местоположение инженерного сооружения КТП-10/0,4кВ
- - проектное местоположение инженерного сооружения ВЛН-0,4кВ
- - проектное местоположение инженерного сооружения КВЛ-10кВ
- - проектная граница публичного сервитута;
- - граница (часть границы) ЗУ, сведения о которой находятся в ЕГРН;
- - граница кадастрового квартала;
- 1, характеристическая точка границы публичного сервитута и ее номер
- :ЗУ1 - обозначение образуемой части земельного участка
- 76:17:193201:170 - кадастровый номер ЗУ, сведения о котором находятся в ЕГРН;
- 76:17:193201 - номер кадастрового квартала

Описание границ публичного сервитута

1. Местоположение: Ярославская область, р-н Ярославский, д. Чурилково		
2. Система координат: МСК 76 зона1		
3. Метод определения координат характерных точек: геодезический метод со средней квадратичной погрешностью 0,1 м		
4. Перечень характерных границ	Координаты, МСК-76	
	X	Y
Условный номер ЗУ1:		
1	378353,04	1320604,13
2	378377,84	1320589,19
3	378384,94	1320587,59
4	378397,78	1320590,67
5	378420,03	1320590,05
6	378441,91	1320594,80
7	378444,86	1320595,06
8	378483,34	1320589,81
9	378489,58	1320587,57
10	378537,34	1320604,63
11	378538,44	1320600,78
12	378598,65	1320613,33
13	378701,42	1320623,22
14	378767,78	1320637,96
15	378896,65	1320660,50
16	378891,76	1320674,59
17	378888,14	1320681,09
18	378885,55	1320679,58
19	378882,38	1320685,67
20	378865,21	1320734,33
21	378849,24	1320777,90
22	378832,21	1320808,72
23	378828,71	1320806,79
24	378845,59	1320776,24
25	378860,83	1320734,66
26	378849,11	1320728,93
27	378849,68	1320728,10
28	378826,95	1320716,99
29	378828,27	1320714,30
30	378862,19	1320730,87
31	378878,70	1320684,07
32	378882,00	1320677,74
33	378879,40	1320676,23
34	378883,91	1320668,12
35	378824,49	1320657,86
36	378765,83	1320647,77
37	378699,85	1320633,12
38	378597,14	1320623,23
39	378537,65	1320610,83
40	378535,71	1320609,22
41	378536,81	1320606,57
42	378497,84	1320592,64
43	378490,87	1320589,59

Инов. № подл.	Подп. и дата	Взам. инв. №

44	378490,66	1320590,08
45	378489,59	1320589,69
46	378483,82	1320591,76
47	378444,91	1320597,07
48	378441,60	1320596,78
49	378419,84	1320592,05
50	378397,57	1320592,67
51	378384,93	1320589,64
52	378378,60	1320591,07
53	378352,58	1320606,74
54	378351,94	1320607,27
1	378353,04	1320604,13

Инв. № подл.	Подп. и дата	Взам. инв. №