


Согласовано

Изм. №

№ подл.

Вам. инв. №

Подпись и дата

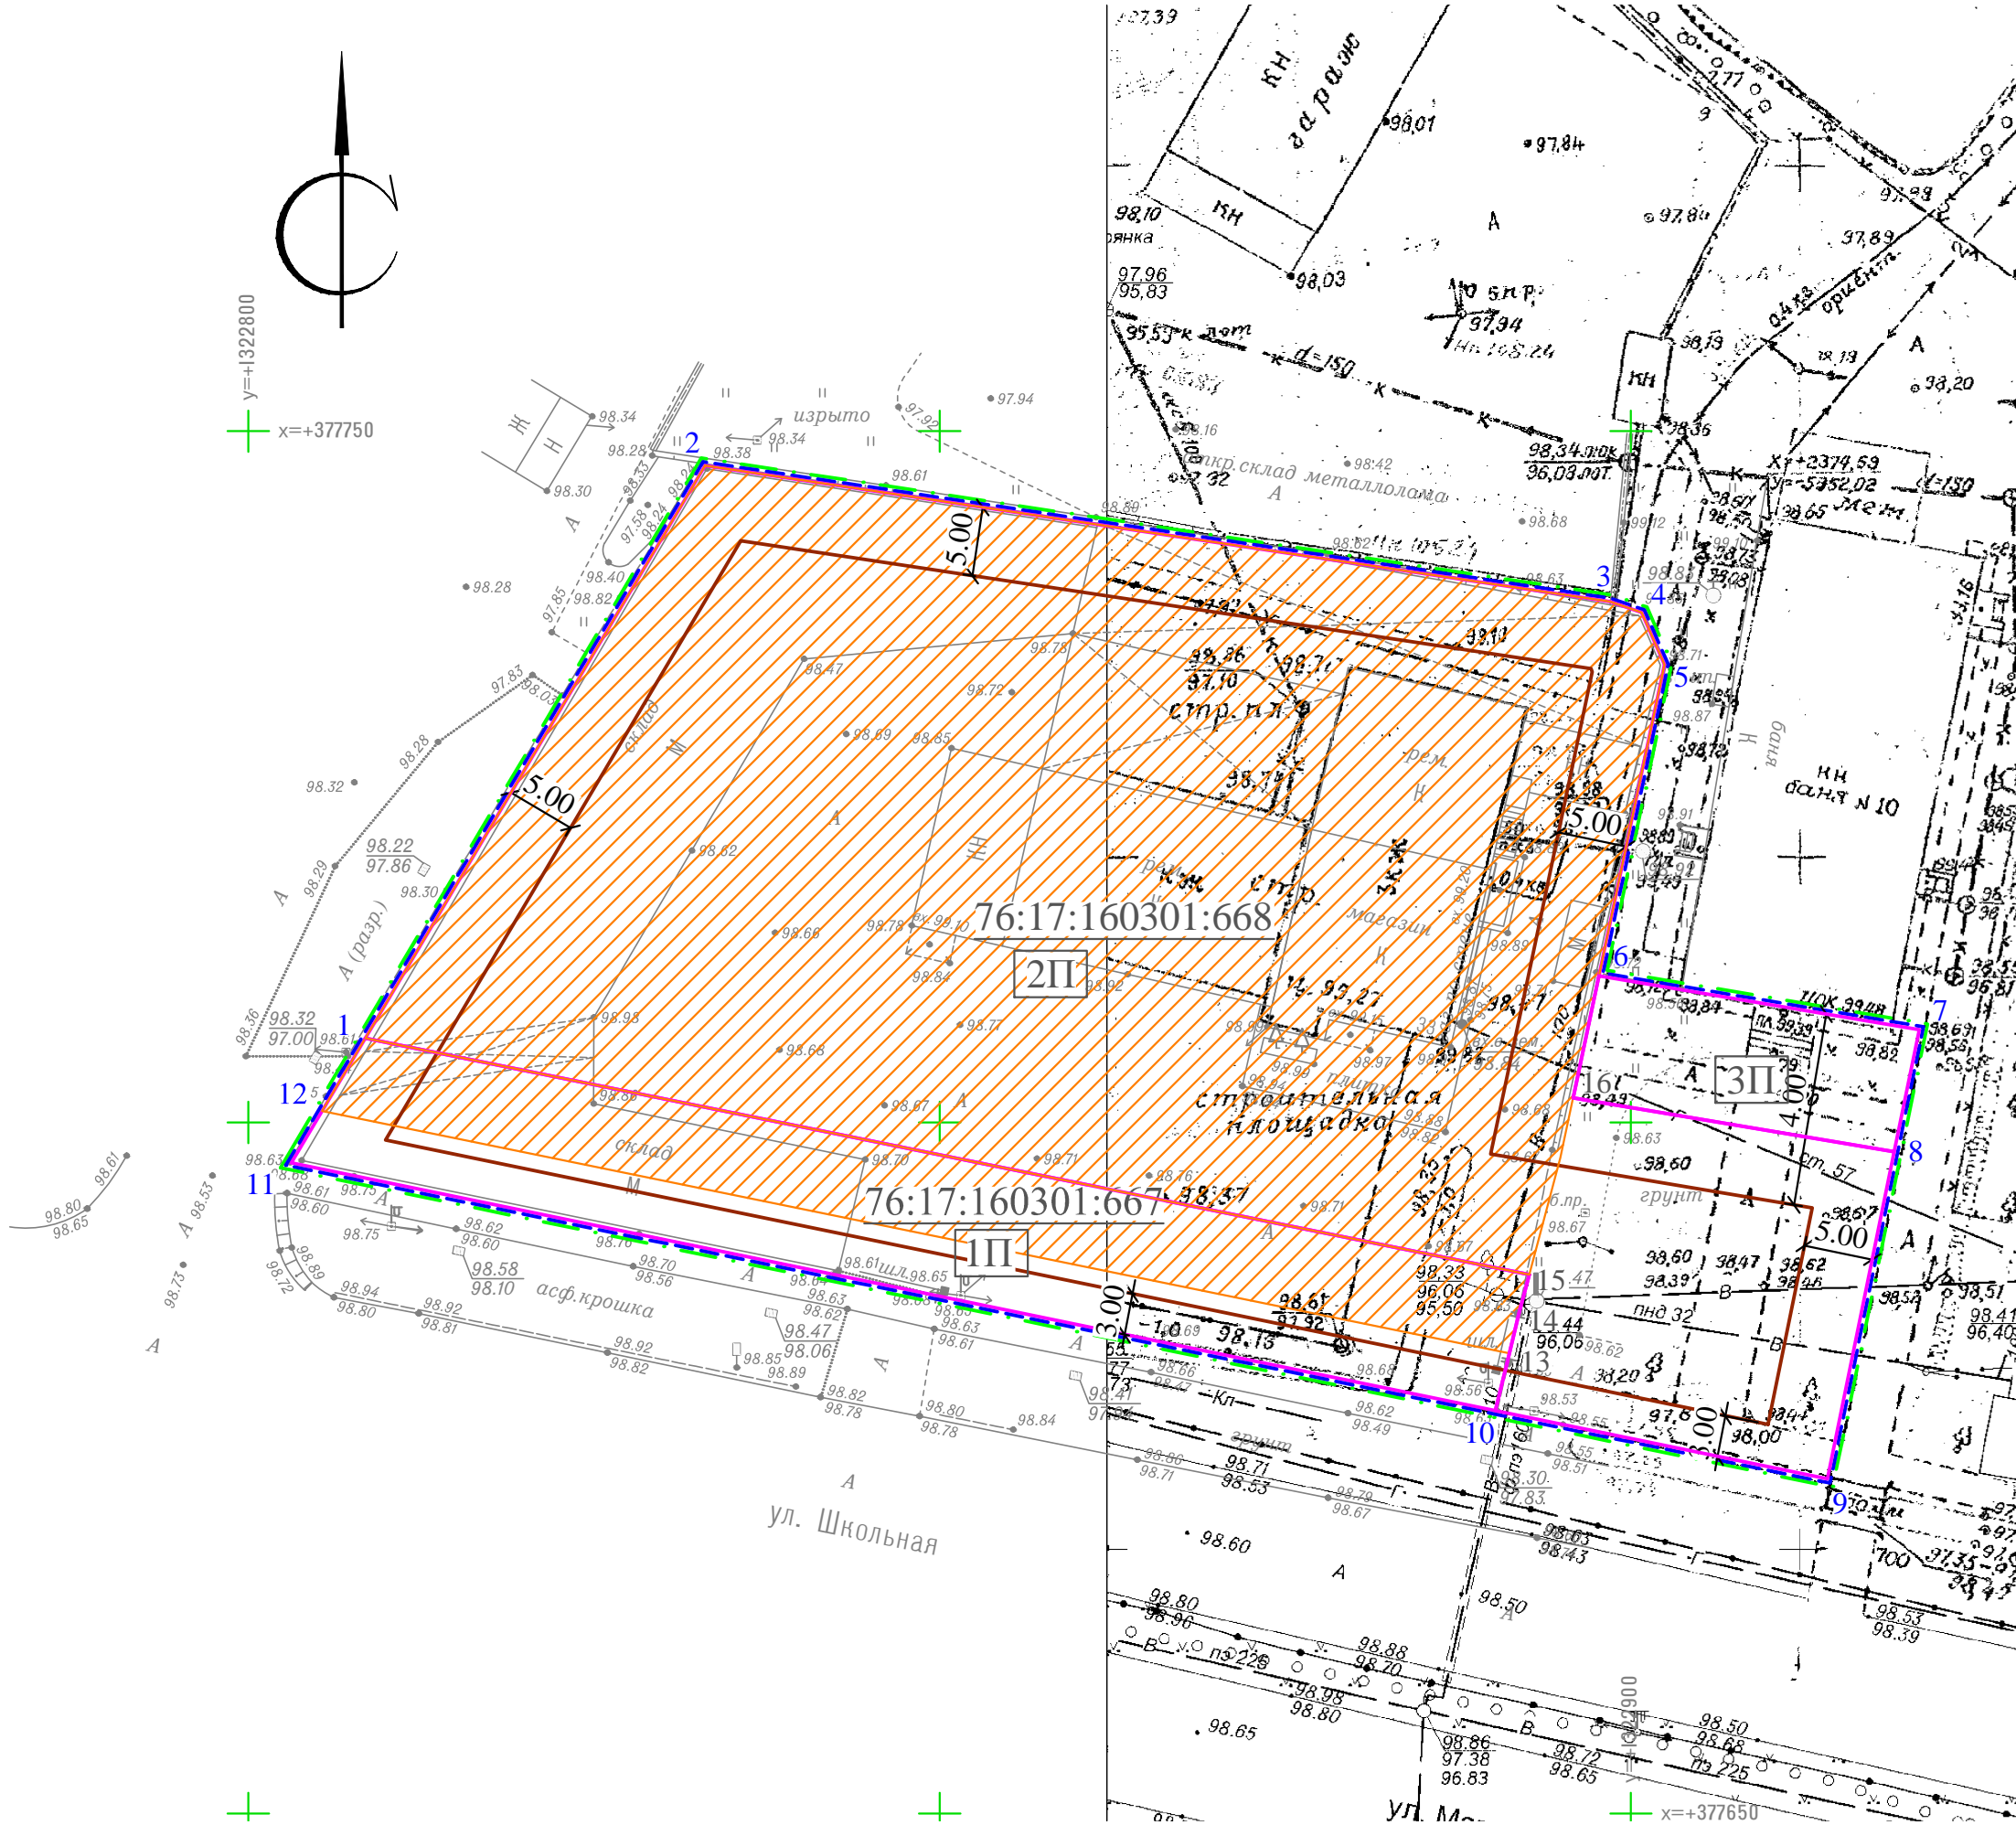

ЭКСПЛИКАЦИЯ ИЗМЕНЯЕМЫХ ЗЕМЕЛЬНЫХ УЧАСТКОВ			
Кадастровый № участка	Вид разрешенного использования земельного участка	Ед. изм.	Площадь
76:17:160301:667	Для размещения и эксплуатации автостоянки для легковых и грузовых автомашин и объектов автосервисного обслуживания	кв.м	505
76:17:160301:668	Для размещения и эксплуатации автостоянки для легковых и грузовых автомашин и объектов автосервисного обслуживания	кв.м	3697

ЭКСПЛИКАЦИЯ ОБРАЗУЕМЫХ ЗЕМЕЛЬНЫХ УЧАСТКОВ			
Условные номера образуемых земельных участков	Вид разрешенного использования земельного участка	Ед. изм.	Площадь
1П	Размещение мастерских, предназначенных для ремонта и обслуживания автомобилей, и прочих объектов дорожного сервиса, а также размещение магазинов сопутствующей торговли (код 4.9.1.4)	кв.м	876
2П	Размещение мастерских, предназначенных для ремонта и обслуживания автомобилей, и прочих объектов дорожного сервиса, а также размещение магазинов сопутствующей торговли (код 4.9.1.4)	кв.м	4310
3П	Благоустройство территории (код 12.0.2)	кв.м	212

УСЛОВНЫЕ ОБОЗНАЧЕНИЯ

1

1П

76:17:160301:667

граница проектирования согласно Постановлению Администрации Ярославского муниципального района от 10.07.2020 №1157

граница планируемого элемента планировочной структуры

номера характерных точек границы проектирования

границы образуемых земельных участков

условный номер образуемых земельных участков

линии отступа от границ земельного участка в целях определения мест допустимого размещения зданий, строений, сооружений

кадастровые номера изменяемых земельных участков

границы изменяемых земельных участков

Примечание:
1. Проект межевания территории выполнен на кадастровом плане территории ;
2. Чертеж межевания территории с отображением границ существующих земельных участков и местоположения существующих объектов капитального строительства выполнен на основании материалов, предоставленных ФИЛИАЛОМ ФЕДЕРАЛЬНОГО ГОСУДАРСТВЕННОГО БЮДЖЕТНОГО УЧРЕЖДЕНИЯ "ФЕДЕРАЛЬНАЯ КАДАСТРОВАЯ ПАЛАТА ФЕДЕРАЛЬНОЙ СЛУЖБЫ ГОСУДАРСТВЕННОЙ РЕГИСТРАЦИИ, КАДАСТРА И КАРТОГРАФИИ" ПО ЯРОСЛАВСКОЙ ОБЛАСТИ.

						09 / 09 - 2020 - ПМТ			
						Проект межевания территории, ограниченной домами 31 и 34 по ул.Школьная в пос. Карачиха Ярославского муниципального района			
Изм.	К.уч.	Лист	№ док	Подпись	Дата	Проект межевания. Основная часть	Стадия	Лист	Листов
	Разработ.		Волкова	<i>Волкова</i>	08.19		П	1	3
	ГАП		Чердовских						
	Проверил					Чертеж межевания территории М 1:1000	ИП Козменко С.П.		

Копировал

Формат А2