


Правила землепользования и застройки городского поселения Лесная Поляна .
 Карта градостроительного зонирования территории городского поселения Лесная Поляна
 (Карта зон с особыми условиями использования территории) .

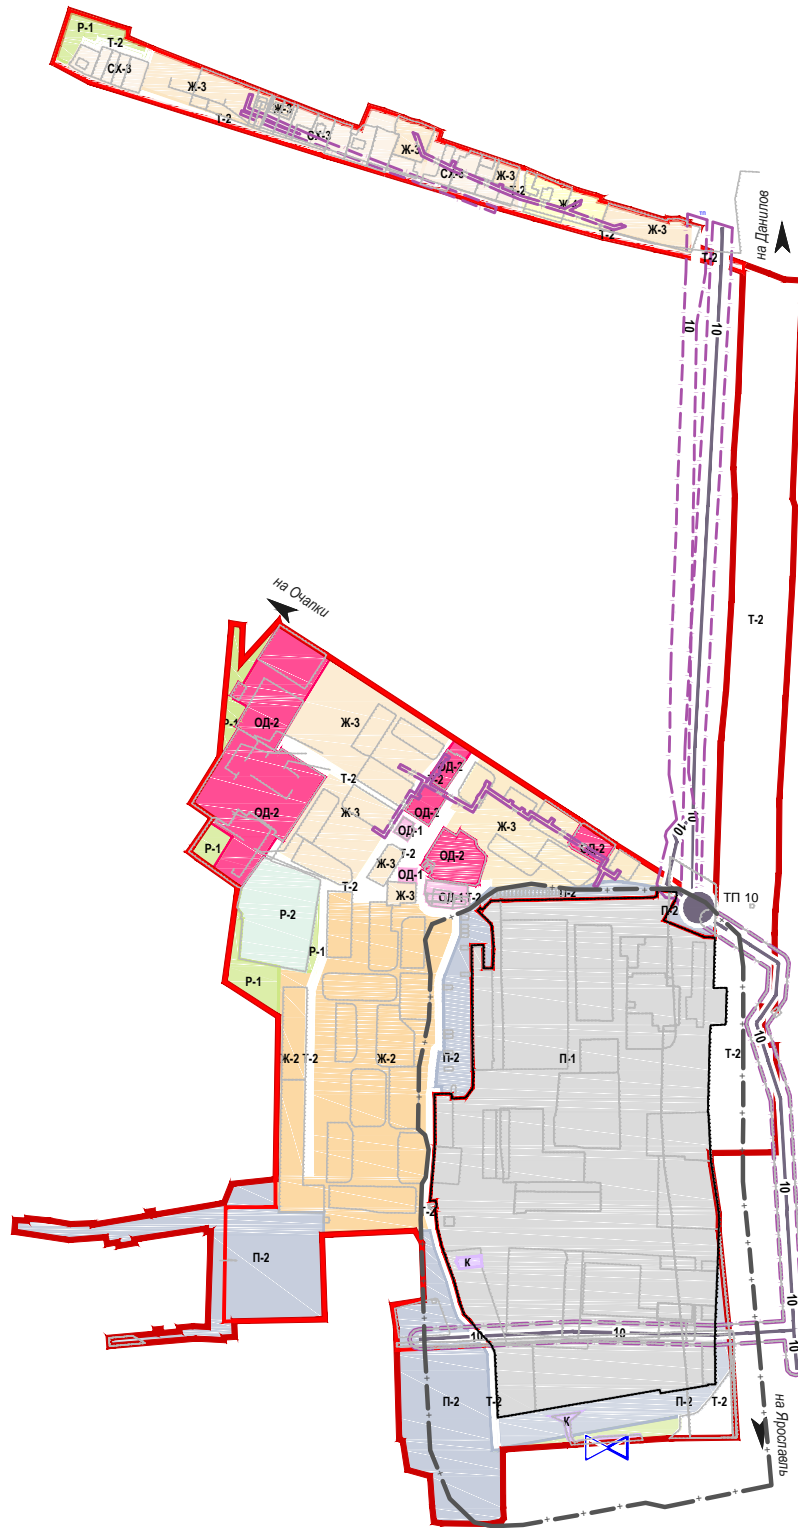

- УСЛОВНЫЕ ОБОЗНАЧЕНИЯ:**
- ГРАНИЦА ГОРОДСКОГО ПОСЕЛЕНИЯ
 - ГРАНИЦА НАСЕЛЕННОГО ПУНКТА
- ЗОНЫ СЕЛЬСКОХОЗЯЙСТВЕННОГО ИСПОЛЬЗОВАНИЯ :**
- СХ-3 ЗОНА ДЛЯ ВЕДЕНИЯ ЛИЧНОГО ПОДСОБНОГО ХОЗЯЙСТВА
- ЖИЛЫЕ ЗОНЫ:**
- Ж-2 ЗОНА СРЕДНЕЭТАЖНОЙ ЖИЛОЙ ЗАСТРОЙКИ
 - Ж-3 ЗОНА МАЛОЭТАЖНОЙ ЖИЛОЙ ЗАСТРОЙКИ
 - Ж-4 ЗОНА ИНДИВИДУАЛЬНОЙ ЖИЛОЙ ЗАСТРОЙКИ
- ОБЩЕСТВЕННО-ДЕЛОВЫЕ ЗОНЫ:**
- ОД-1 ЗОНА ДЕЛОВОГО И КОММЕРЧЕСКОГО НАЗНАЧЕНИЯ
 - ОД-2 ЗОНА РАЗМЕЩЕНИЯ ОБЪЕКТОВ ОБЩЕСТВЕННОГО НАЗНАЧЕНИЯ
- ПРОИЗВОДСТВЕННЫЕ И КОМУНАЛЬНО-СКЛАДСКИЕ ЗОНЫ :**
- П-1 ЗОНА ПРОИЗВОДСТВЕННОЙ ДЕЯТЕЛЬНОСТИ
 - П-2 СКЛАДСКИЕ ЗОНЫ
- ЗОНЫ ТРАНСПОРТНОЙ ИНФРАСТРУКТУРЫ :**
- Т-2 ЗОНА АВТОМОБИЛЬНОГО ТРАНСПОРТА
- ЗОНЫ КОМУНАЛЬНОГО ОБСЛУЖИВАНИЯ :**
- К ЗОНА КОМУНАЛЬНОГО ОБСЛУЖИВАНИЯ
- РЕКРЕАЦИОННЫЕ ЗОНЫ :**
- Р-1 ЗОНА ПРИРОДНЫХ ТЕРРИТОРИЙ
 - Р-2 РЕКРЕАЦИОННЫЕ ЗОНЫ
- ОБЪЕКТЫ ИНЖЕНЕРНОЙ ИНФРАСТРУКТУРЫ :**
- ЛЭП 10 кВ
 - ТРАНСФОРМАТОРНАЯ ПОДСТАНЦИЯ 10 кВ
 - ⊗ ОЧИСТНЫЕ СООРУЖЕНИЯ
- ГРАНИЦЫ ЗОН С ОСОБЫМИ УСЛОВИЯМИ ИСПОЛЬЗОВАНИЯ ТЕРРИТОРИИ :**
- ОХРАННАЯ ЗОНА ЛИНЕЙНЫХ ОБЪЕКТОВ
 - САНИТАРНО-ЗАЩИТНАЯ ЗОНА
- * Городское поселение Лесная Поляна полностью находится в зоне катастрофического затопления
- ** Городское поселение Лесная Поляна полностью находится в пятой подзоне приаздромной территории аэродрома Ярославль (Тунюша)

Правила землепользования и застройки городского поселения Лесная Поляна

Карта градостроительного зонирования территории городского поселения Лесная Поляна (Карта зон с особыми условиями использования территории)	Стадия	Лист	Листов
	П	1	1
Схема М 1: 8 000		Администрация ЯМР г. Ярославль, 2022 г.	