


МСК-76, зона 1

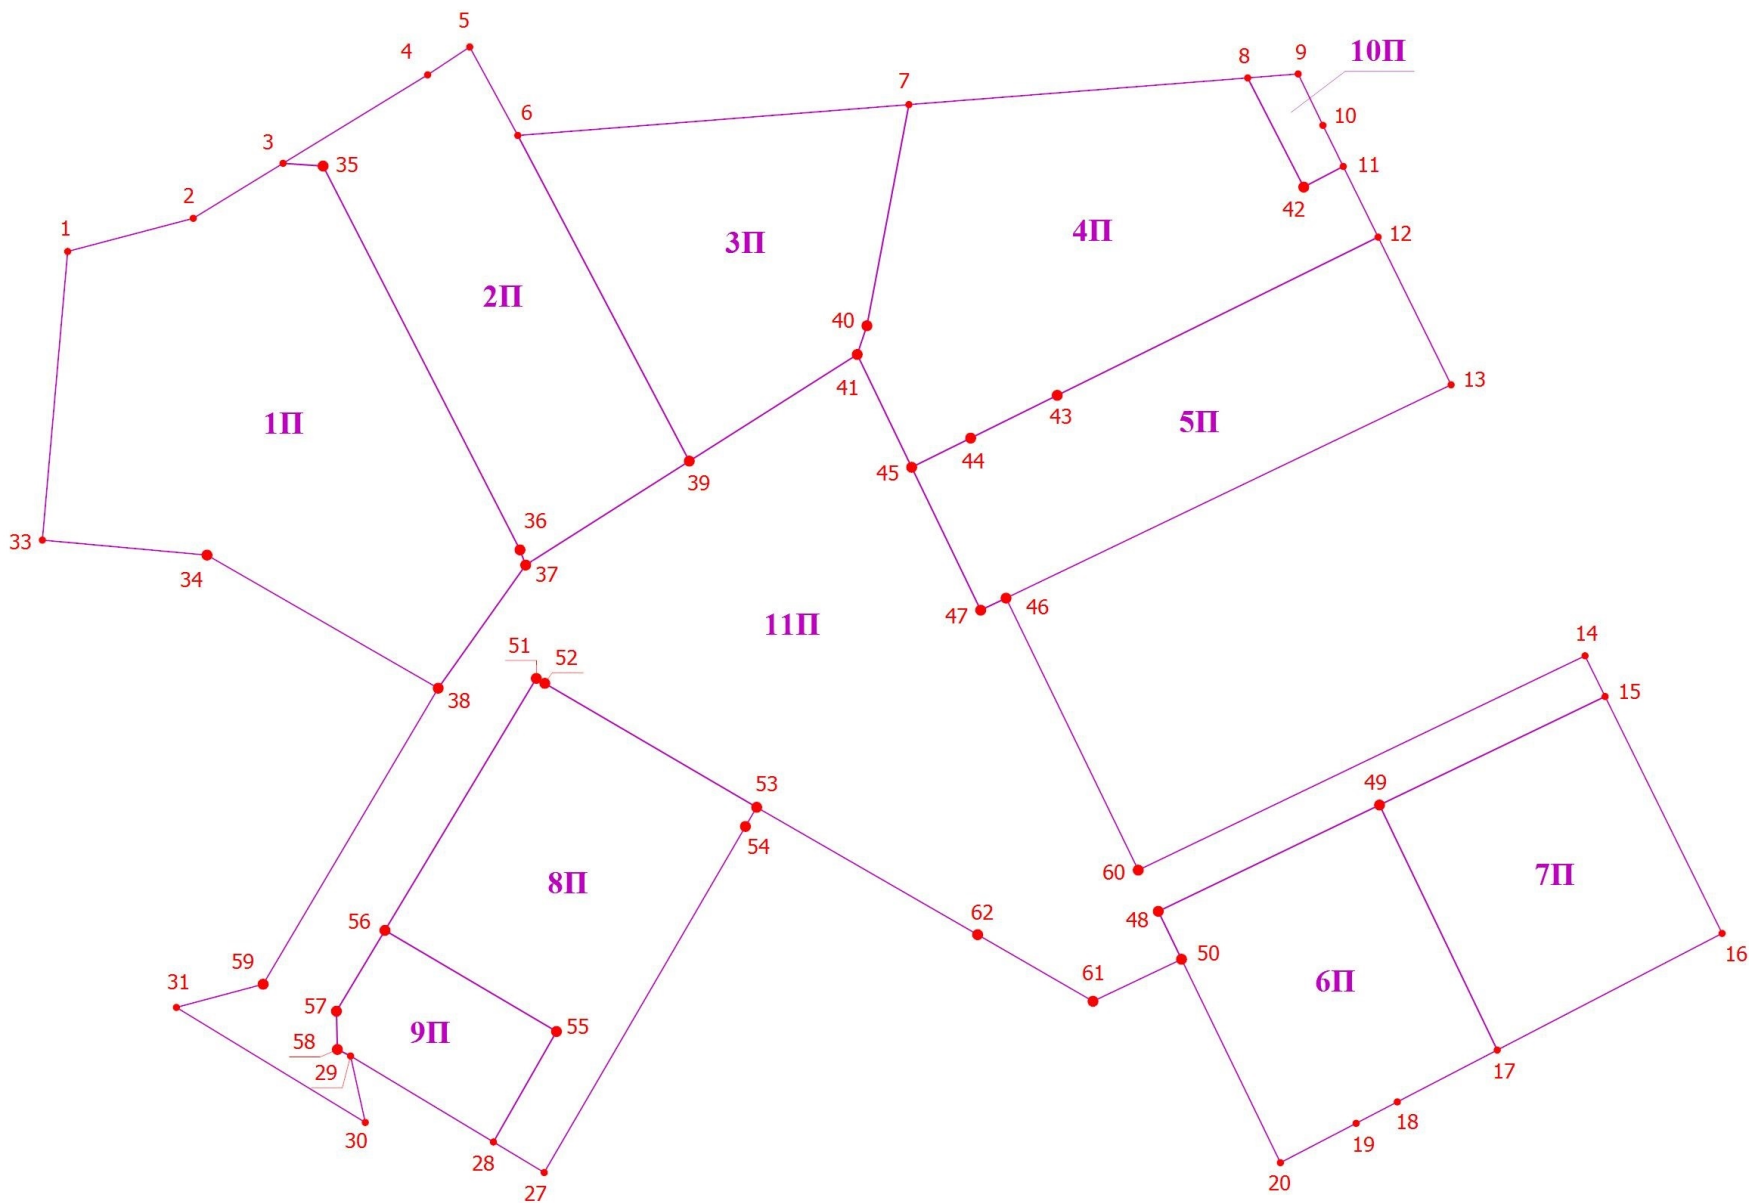

- Условные обозначения
- 1 — Образующий земельный участок
 - 1П — Обозначение новой характерной точки
 - 1П — Условный номер образуемого земельного участка

						Проект межевания территории в п. Шебунино Ярославского района Ярославской области			
Изм.	Кол.уч.	Лист	№ док.	Подп.	Дата	Проект межевания территории	Стадия	Лист	Листов
					06.2025		П	3	3
Исполнитель: Промышленова А.О.						Чертеж образуемых земельных участков Масштаб 1:1200	ООО "Метро-оценка" Кадастровый инженер Промышленова Ангела Олеговна		
Заказчик: Шабанова Л.И.									