


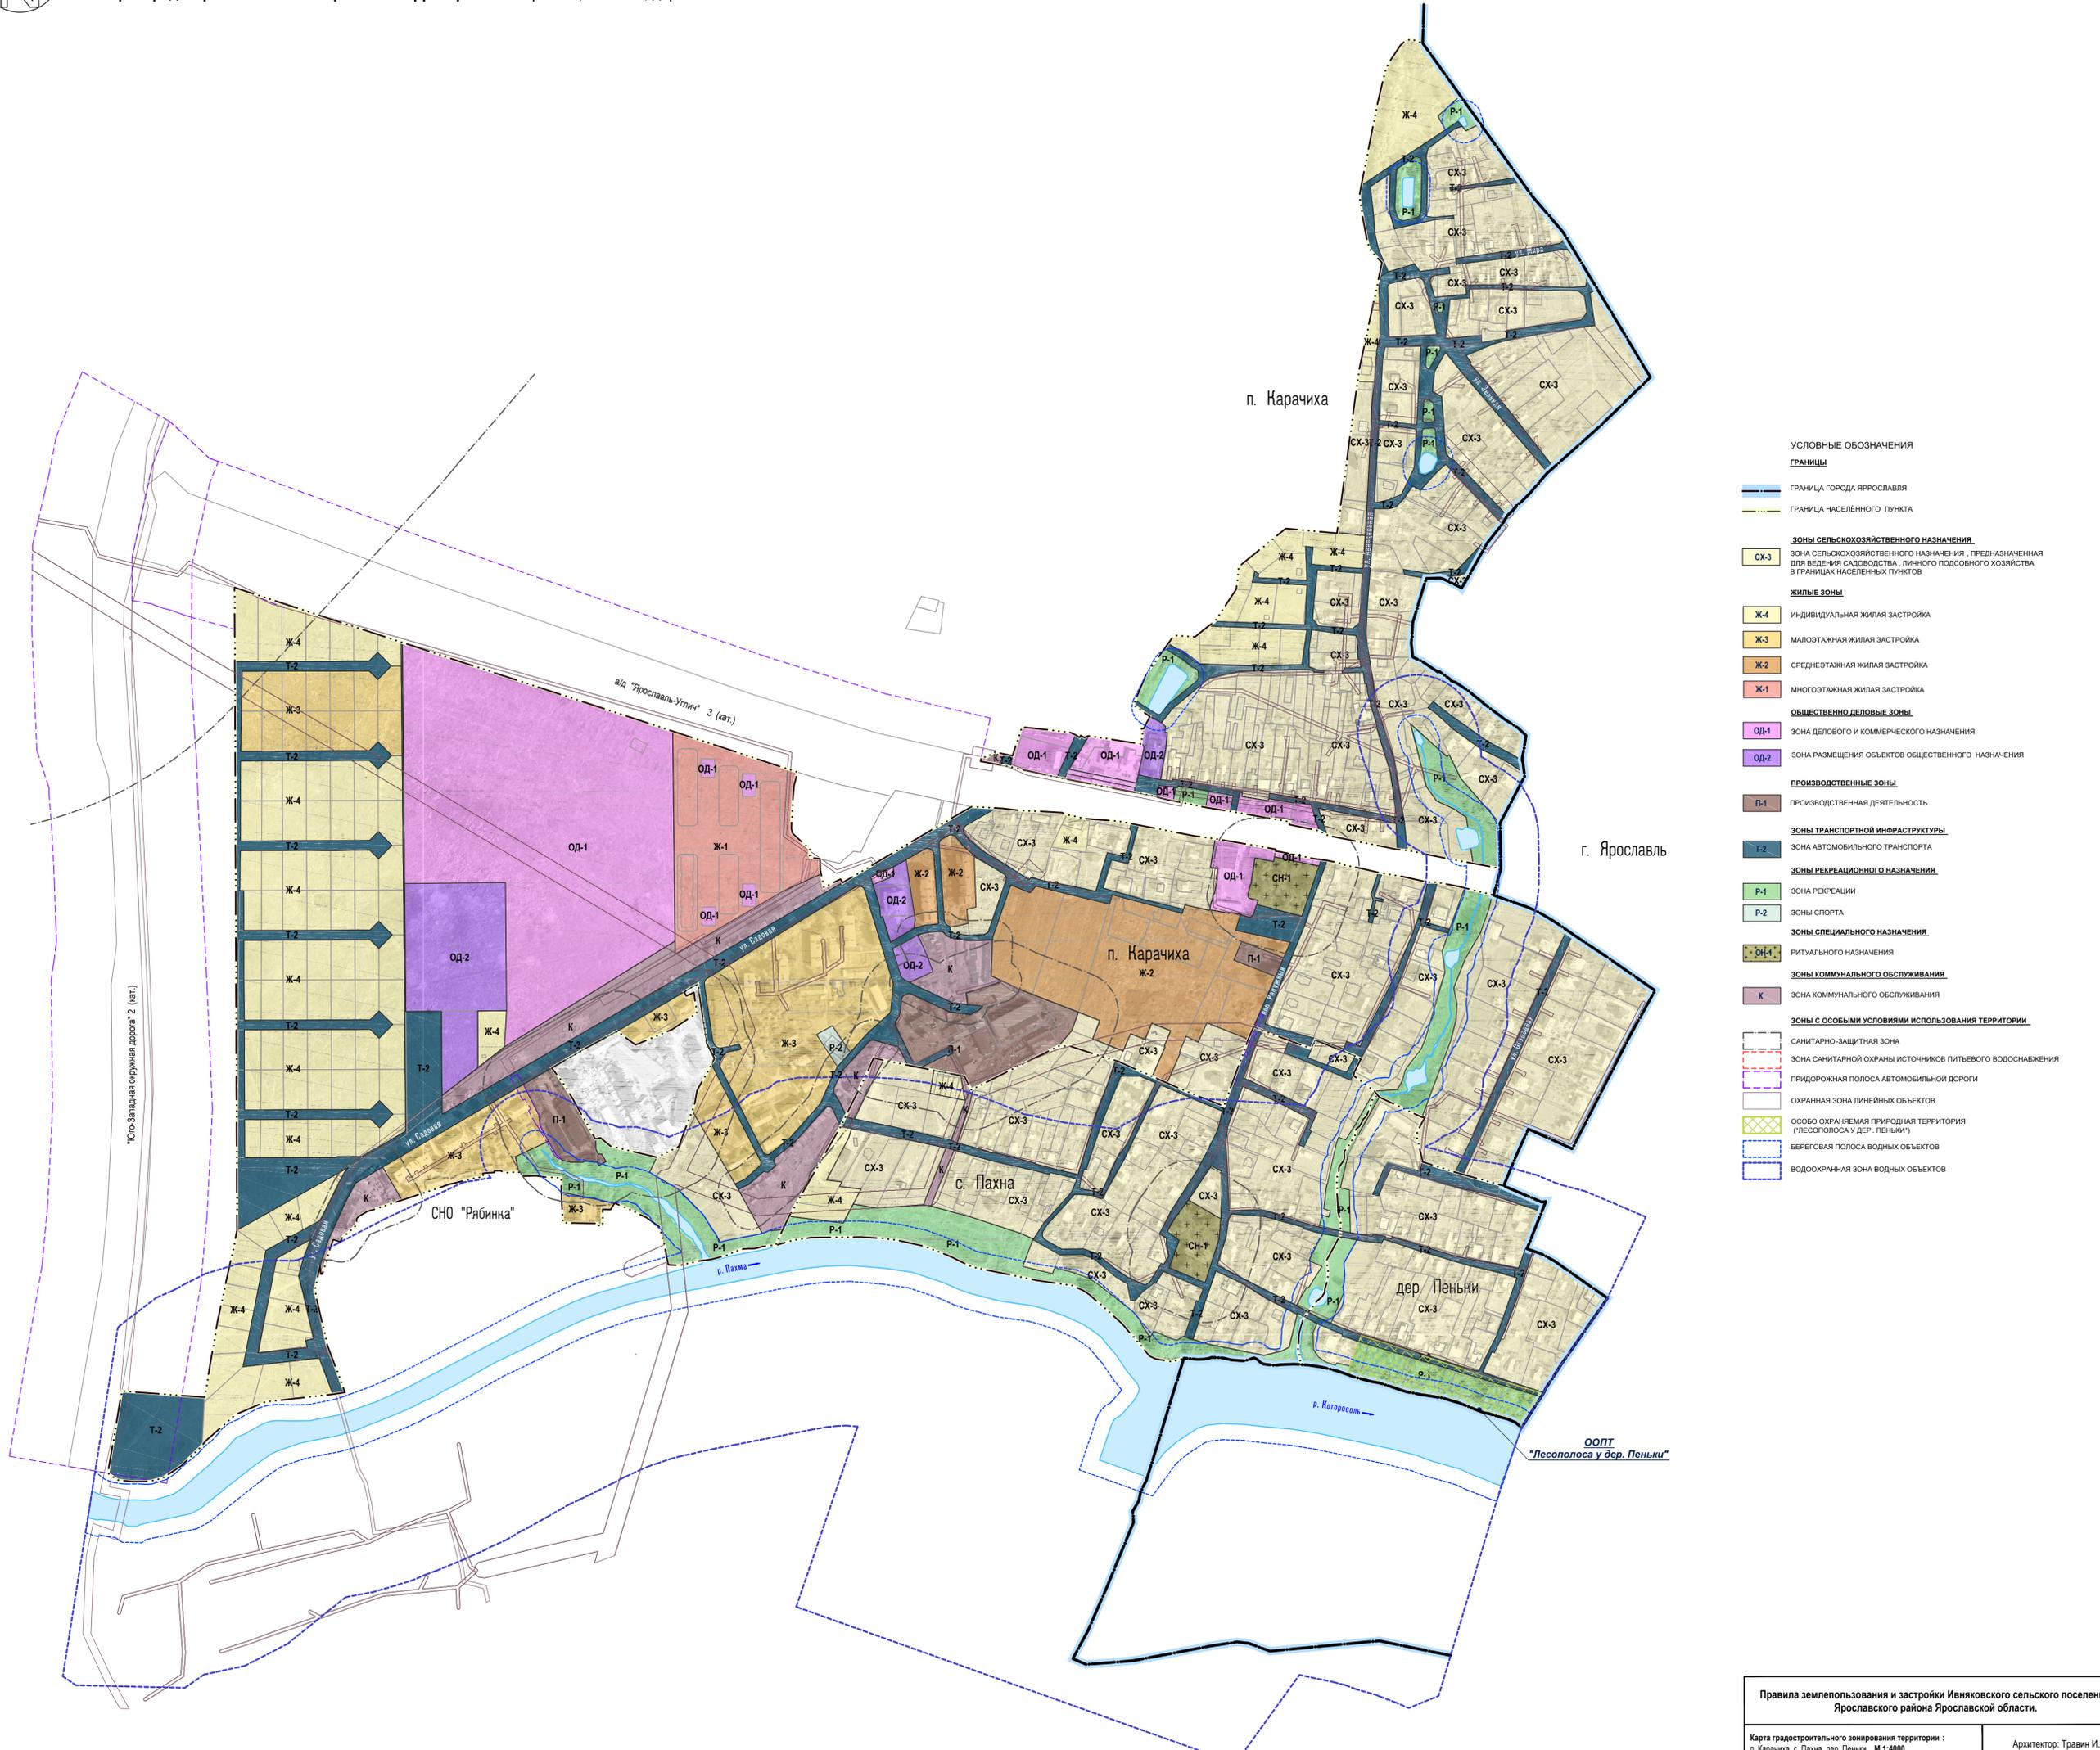

**Правила землепользования и застройки  
Ивняковского сельского поселения Ярославской области.  
Карта градостроительного зонирования территории : п. Карачиха, с. Пахна, дер. Пеньки Масштаб 1:4 000.**



- УСЛОВНЫЕ ОБОЗНАЧЕНИЯ**
- ГРАНИЦЫ**
- ГРАНИЦА ГОРОДА ЯРОСЛАВЛЯ
  - ГРАНИЦА НАСЕЛЕННОГО ПУНКТА
- ЗОНЫ СЕЛЬСКОХОЗЯЙСТВЕННОГО НАЗНАЧЕНИЯ**
- СХ-3 ЗОНА СЕЛЬСКОХОЗЯЙСТВЕННОГО НАЗНАЧЕНИЯ, ПРЕДНАЗНАЧЕННАЯ ДЛЯ ВЕДЕНИЯ САДОВОДСТВА, ЛИЧНОГО ПОДОБОНОГО ХОЗЯЙСТВА В ГРАНИЦАХ НАСЕЛЕННЫХ ПУНКТОВ
- ЖИЛЬЕ ЗОНЫ**
- Ж-4 ИНДИВИДУАЛЬНАЯ ЖИЛАЯ ЗАСТРОЙКА
  - Ж-3 МАЛОЭТАЖНАЯ ЖИЛАЯ ЗАСТРОЙКА
  - Ж-2 СРЕДНЕЭТАЖНАЯ ЖИЛАЯ ЗАСТРОЙКА
  - Ж-1 МНОГОЭТАЖНАЯ ЖИЛАЯ ЗАСТРОЙКА
- ОБЩЕСТВЕННО-ДЕЛОВЫЕ ЗОНЫ**
- ОД-1 ЗОНА ДЕЛОВОГО И КОММЕРЧЕСКОГО НАЗНАЧЕНИЯ
  - ОД-2 ЗОНА РАЗМЕЩЕНИЯ ОБЪЕКТОВ ОБЩЕСТВЕННОГО НАЗНАЧЕНИЯ
- ПРОИЗВОДСТВЕННЫЕ ЗОНЫ**
- П-1 ПРОИЗВОДСТВЕННАЯ ДЕЯТЕЛЬНОСТЬ
- ЗОНЫ ТРАНСПОРТНОЙ ИНФРАСТРУКТУРЫ**
- Т-2 ЗОНА АВТОМОБИЛЬНОГО ТРАНСПОРТА
- ЗОНЫ РЕКРЕАЦИОННОГО НАЗНАЧЕНИЯ**
- Р-1 ЗОНА РЕКРЕАЦИИ
  - Р-2 ЗОНА СПОРТА
- ЗОНЫ СПЕЦИАЛЬНОГО НАЗНАЧЕНИЯ**
- ОН-1 РИТУАЛЬНОГО НАЗНАЧЕНИЯ
- ЗОНЫ КОММУНАЛЬНОГО ОБСЛУЖИВАНИЯ**
- К ЗОНА КОММУНАЛЬНОГО ОБСЛУЖИВАНИЯ
- ЗОНЫ С ОСОБЫМИ УСЛОВИЯМИ ИСПОЛЬЗОВАНИЯ ТЕРРИТОРИИ**
- САНИТАРНО-ЗАЩИТНАЯ ЗОНА
  - ЗОНА САНИТАРНОЙ ОХРАНЫ ИСТОЧНИКОВ ПИТЬЕВОГО ВОДОСНАБЖЕНИЯ
  - ПРИДОРЖНАЯ ПОЛОСА АВТОМОБИЛЬНОЙ ДОРОГИ
  - ОХРАННАЯ ЗОНА ЛИНЕЙНЫХ ОБЪЕКТОВ
  - ОСОБО ОХРАНЯЕМАЯ ПРИРОДНАЯ ТЕРРИТОРИЯ ("ЛЕСОПОЛОСА У ДЕР. ПЕНЬКИ")
  - БЕРЕГОВАЯ ПОЛОСА ВОДНЫХ ОБЪЕКТОВ
  - ВОДООХРАННАЯ ЗОНА ВОДНЫХ ОБЪЕКТОВ