
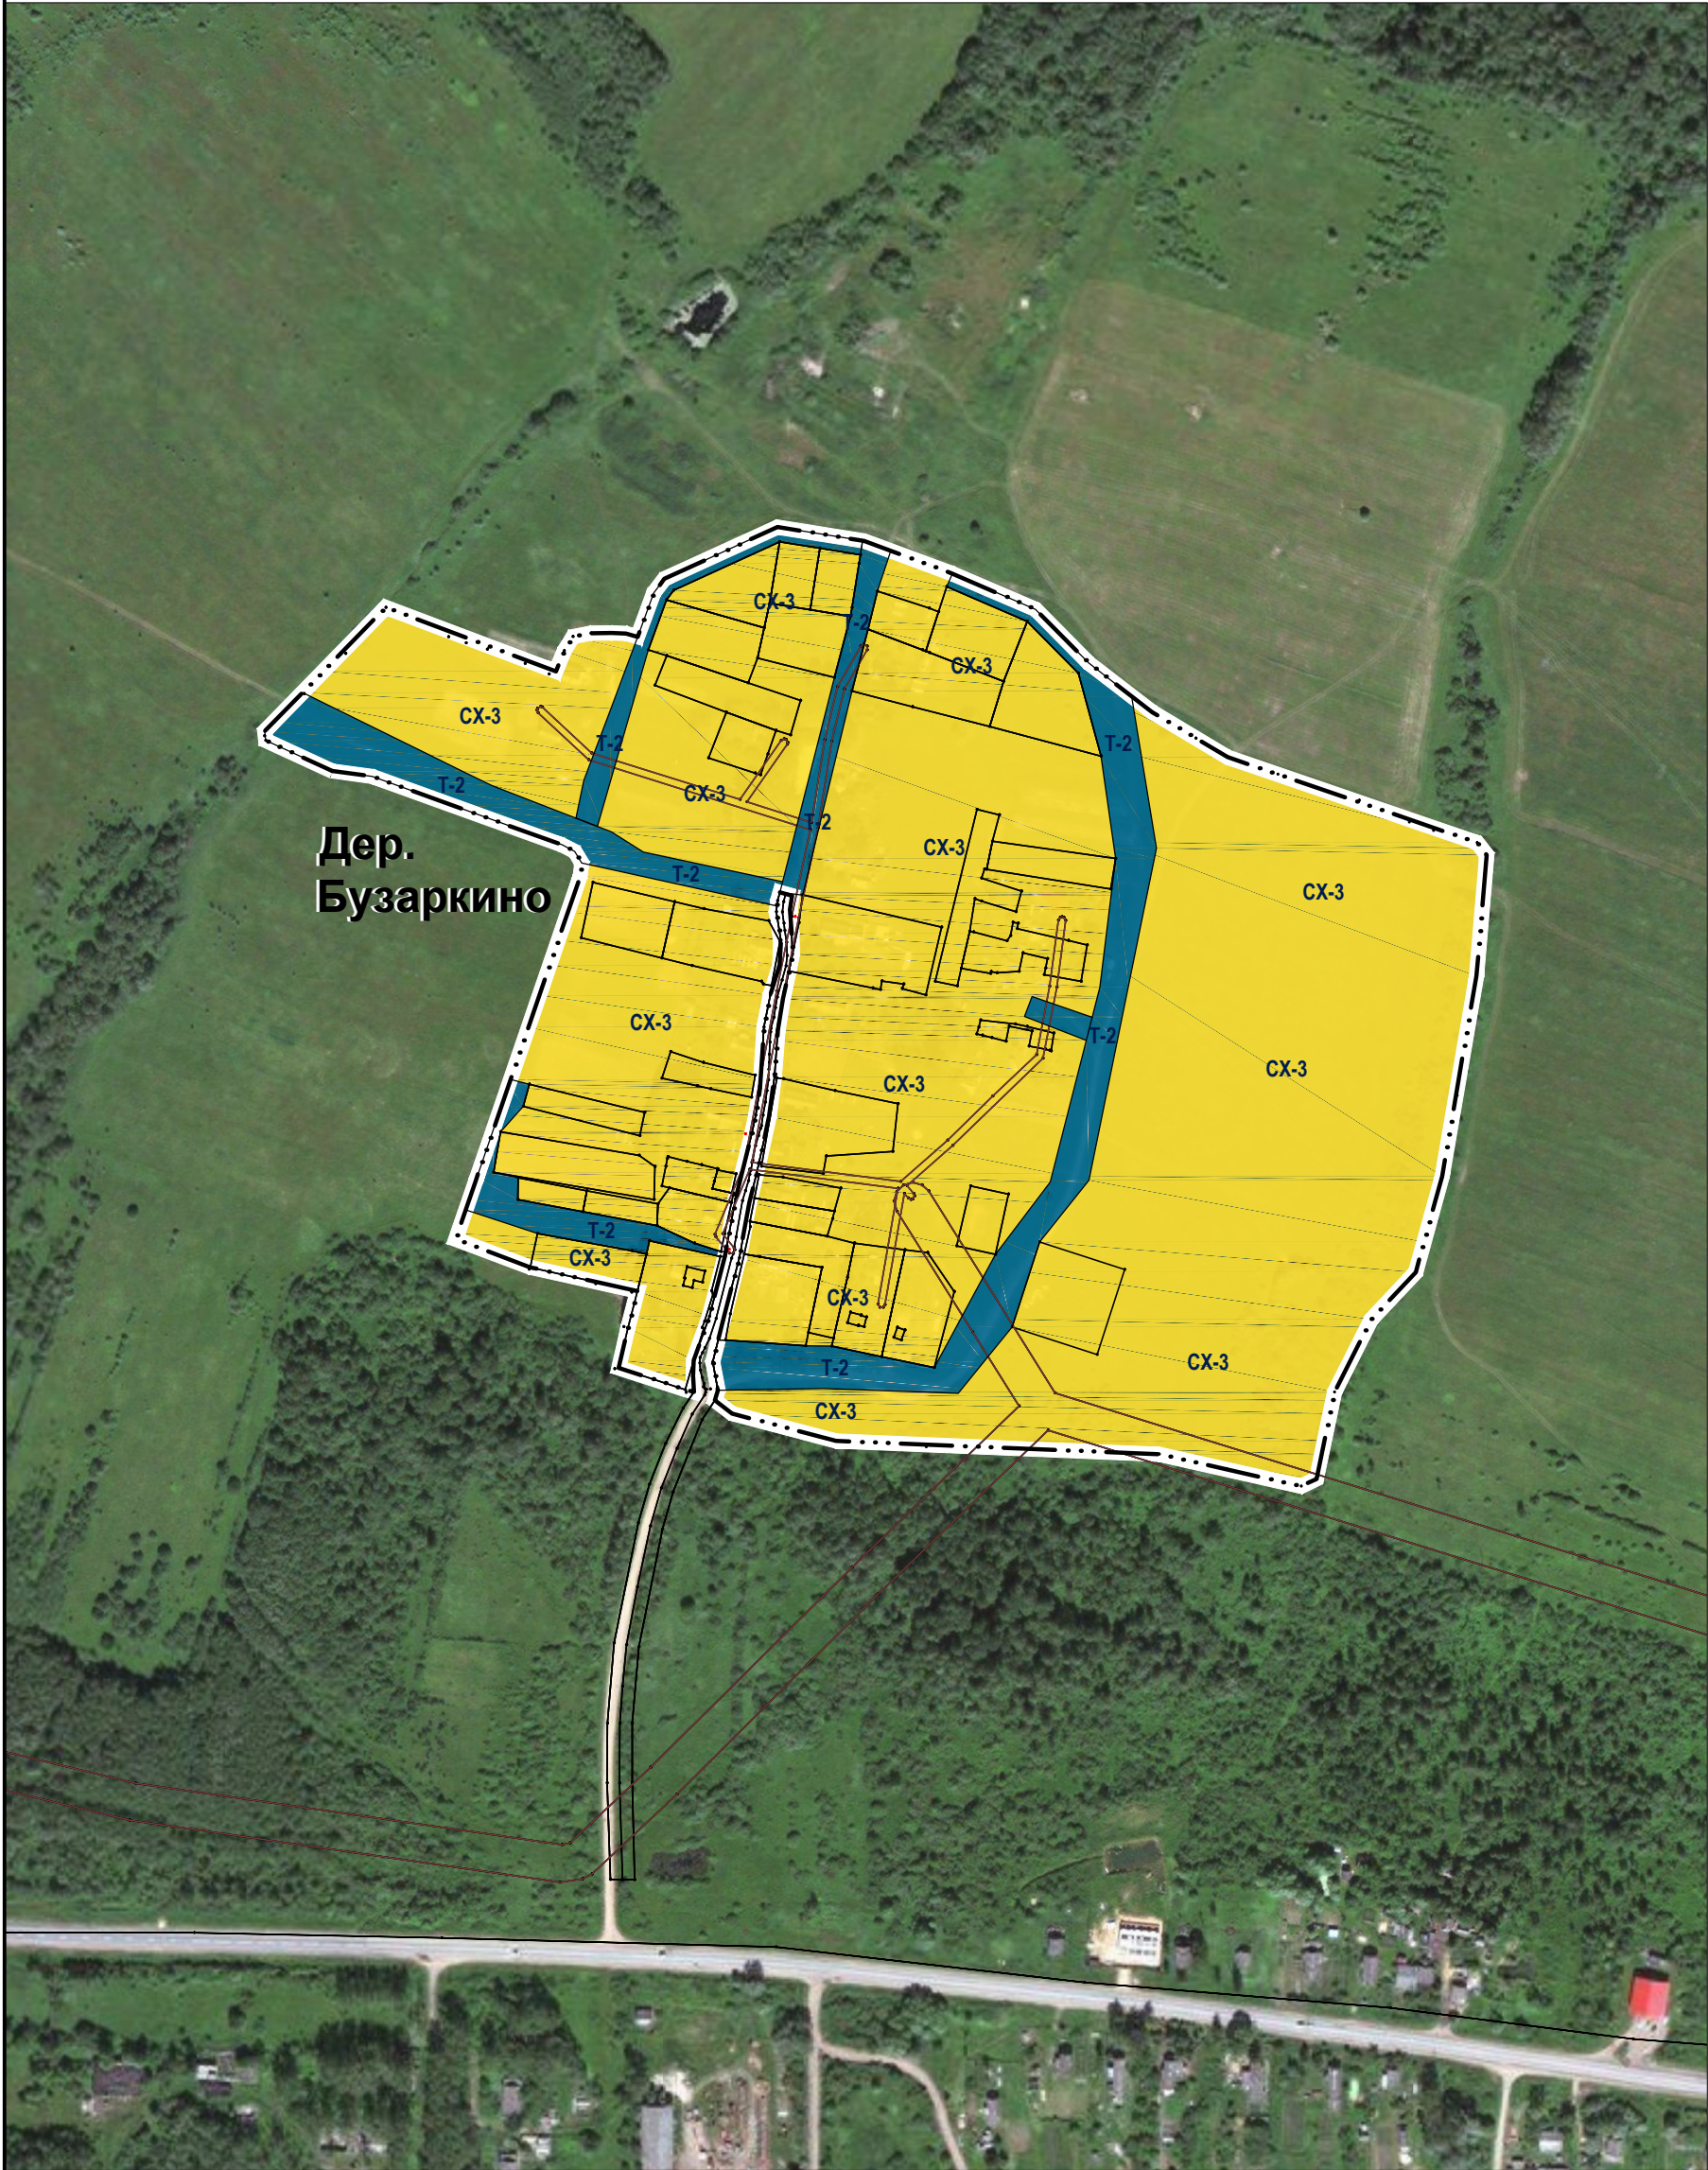


Правила землепользования и застройки
Ивняковского сельского поселения Ярославского района Ярославской области.
Утверждаемая часть

Карта градостроительного зонирования: дер. Бужаркино Масштаб 1:4 000.

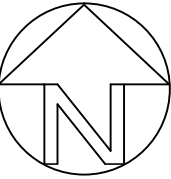

УСЛОВНЫЕ ОБОЗНАЧЕНИЯ

ГРАНИЦЫ

Граница населённого пункта

ЗОНЫ СЕЛЬСКОХОЗЯЙСТВЕННОГО ИСПОЛЬЗОВАНИЯ

Зона сельскохозяйственного назначения, предназначенная для ведения садоводства, личного подсобного хозяйства в границах населённых пунктов

ЗОНЫ ТРАНСПОРТНОЙ ИНФРАСТРУКТУРЫ

Автомобильный транспорт

Правила землепользования и застройки Ивняковского
сельского поселения
Ярославского района Ярославской области.

Карта градостроительного зонирования :
дер. Бужаркино М 1:4000

Архитектор: Кузихин А. Е.
Администрация ЯМР