






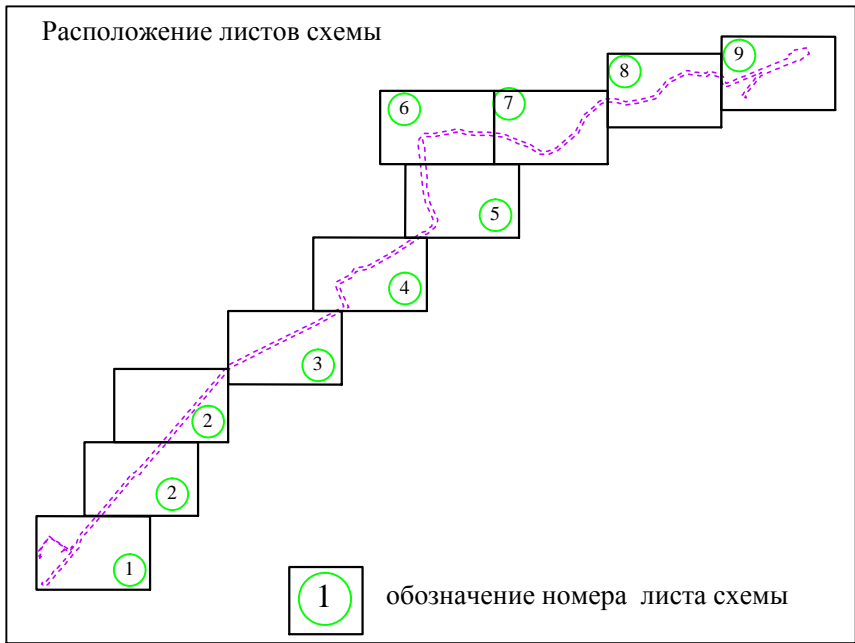


ИНФОРМАЦИОННЫЕ СВЕДЕНИЯ о существующих сохраняемых объектах капитального строительства и не подлежащих переносу линейных объектов			
№	Категория/Тип	Наименование	Кадастровый номер
39	Сооружение сетей мелиорации	Мелиоративная канава шириной 4 м	
40	иные сооружения дорожного транспорта	Местный проезд от ул. Михайловская г. Ярославля в сторону ЯМР	

Сведения об отнесении к определенной категории земель  
и обозначение форм собственности земельных участков, учтенных в ЕГРН в границах территории,  
в отношении которой осуществляется подготовка проекта планировки

КАТЕГОРИЯ земель	ФОРМА собственности	Федеральная собственность	Государственная собственность	Муниципальная собственность	Частная собственность
Земли промышленности транспорта... и иного производственного назначения		 Земельные участки К№ 76:17:204401:679 76:17:204401:672	 Земельные участки К№ 76:17:204401:702 76:17:000000:90 76:17:204401:309	 Земельные участки К№ 76:17:204401:367 76:17:204401:685 76:17:204401:337	 Земельные участки К№ 76:17:204401:319 76:17:204401:315
Земли сельскохозяйственного назначения		 Земельные участки К№ 76:17:204401:520	—	 Земельные участки К№ 76:17:204401:348	 Земельные участки К№ 76:17:204401:245

К№- кадастровый номер земельного участка, учтенный в ЕГРН



						0090/9992-2016-ППТ-С2			
Изм.	Кол.уч	Лист	№ док	Подп.	Дата	Проект планировки территории Чертеж границ зон планируемого размещения линейных объектов масштаб 1:1400	Стадия	Лист	Листов
Директор	Коптев А.Н.						1	9	9
Нач. ТО	Огурцова К.Е.						ООО "Научно-производственное предприятие "Коптев и К"		
Разраб.	Нуждина М.С								