


Изм. №	Подпись и дата	Взам. инв. №
Изм. №	Подпись и дата	Взам. инв. №
Изм. №	Подпись и дата	Взам. инв. №
Изм. №	Подпись и дата	Взам. инв. №



Схема выносок из чертежа

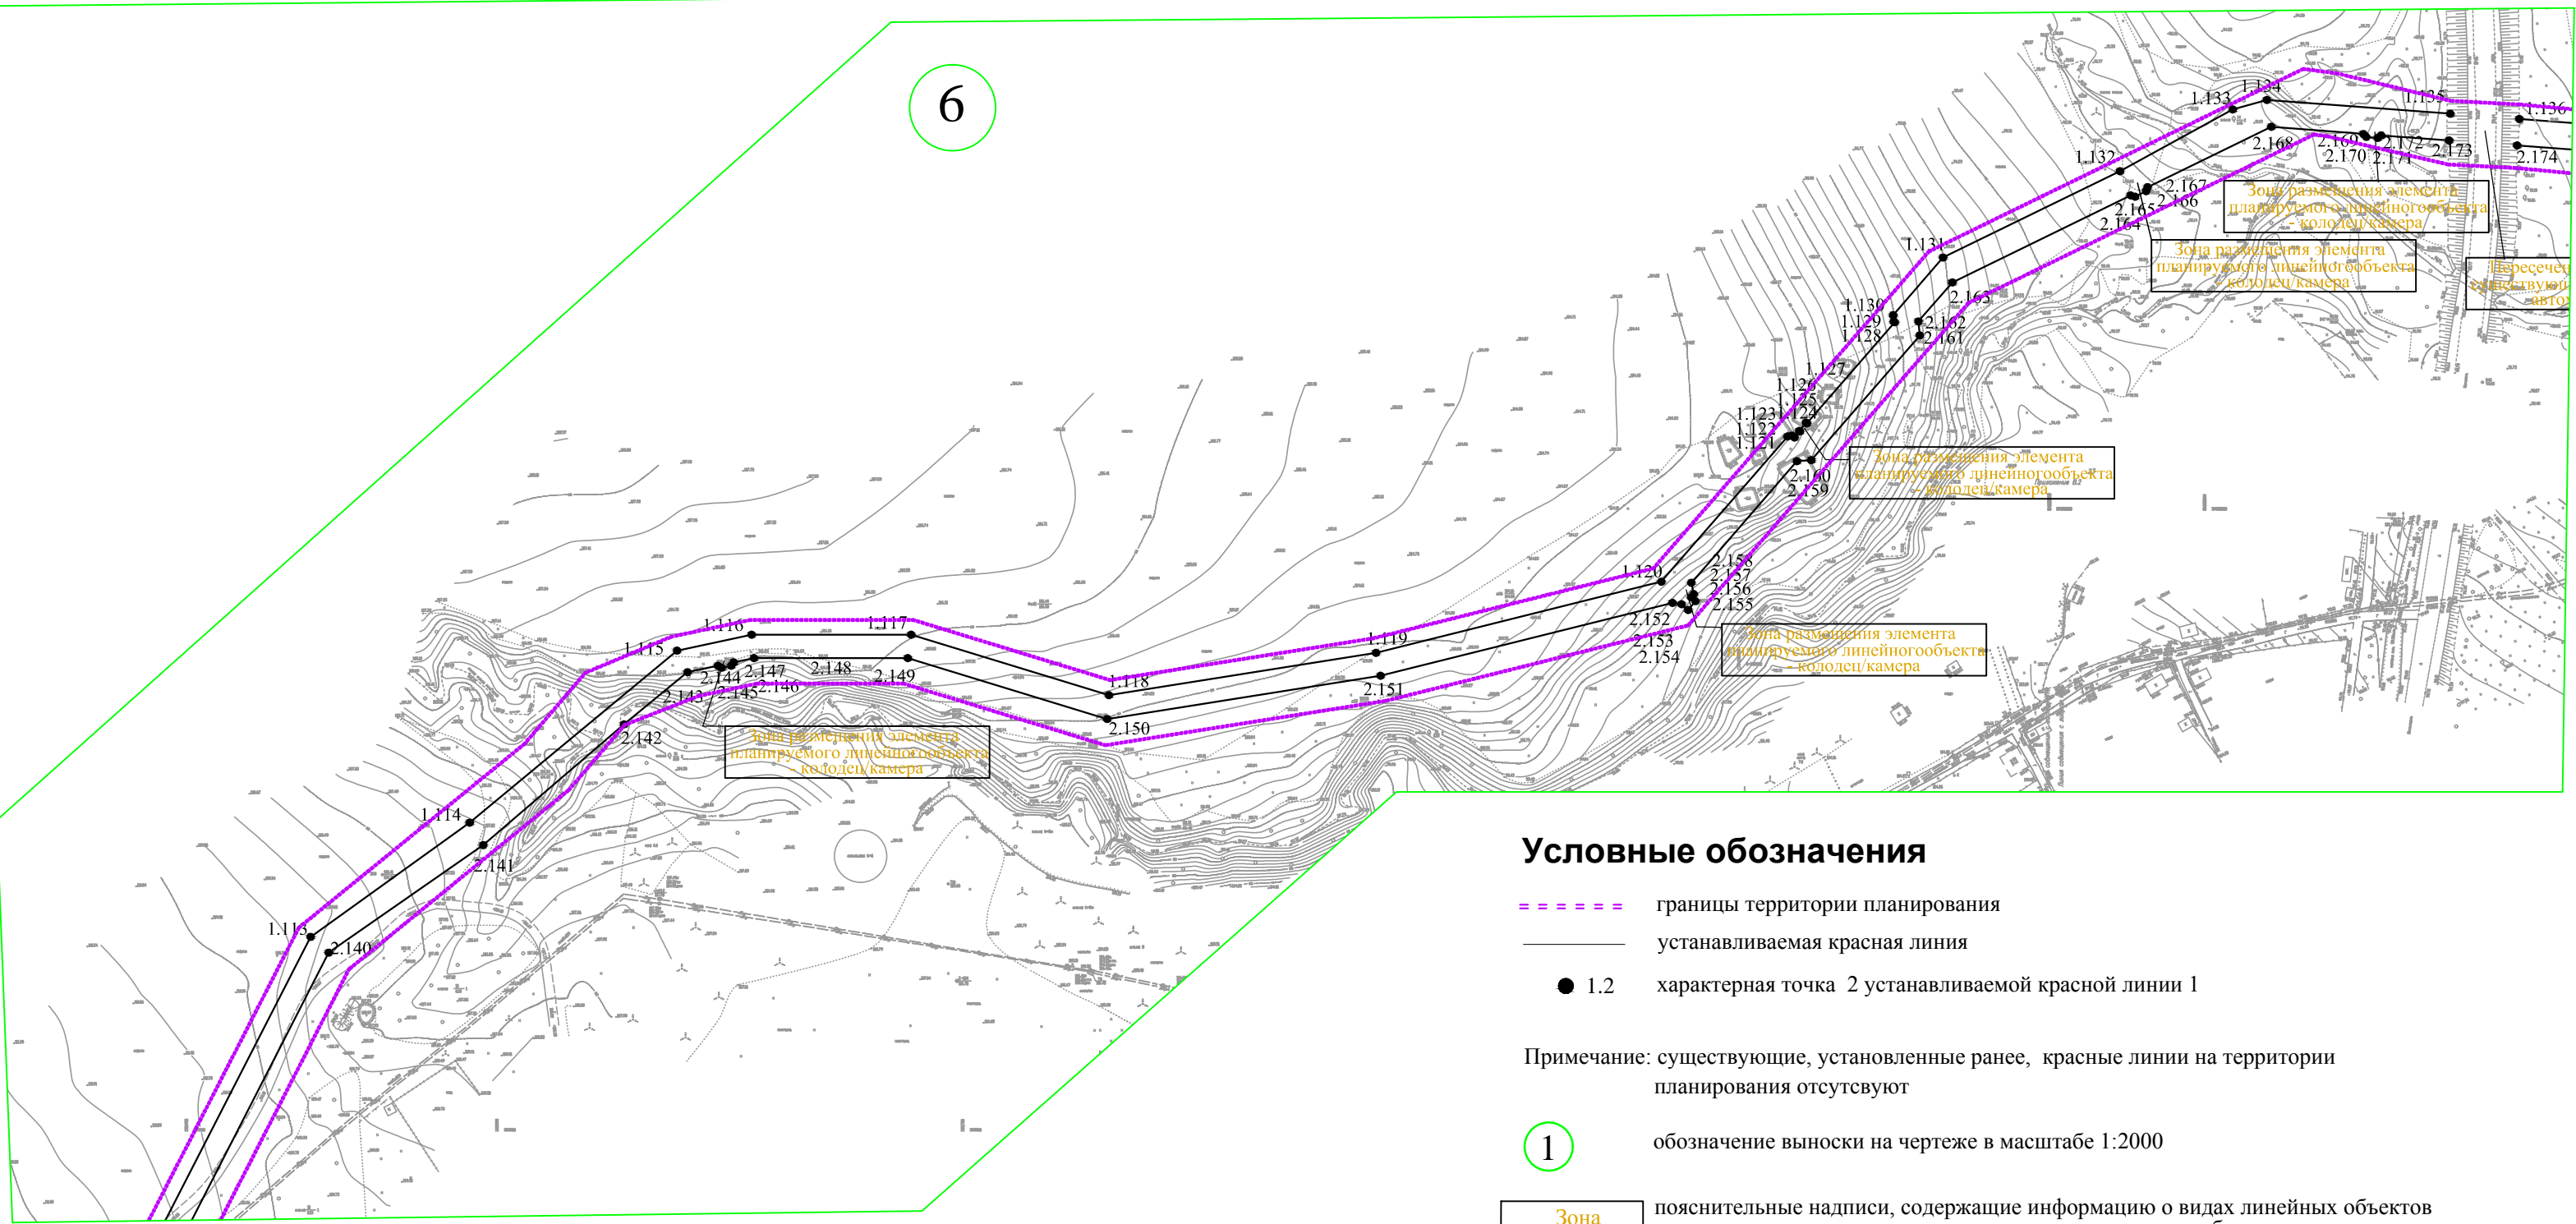


Условные обозначения

- границы территории планирования
 - устанавливаемая красная линия
 - 1.2 характеристика точки 2 устанавливаемой красной линии 1
- Примечание: существующие, установленные ранее, красные линии на территории планирования отсутствуют
- 1 обозначение выноски на чертеже в масштабе 1:2000
- Зона пересечения пояснительные надписи, содержащие информацию о видах линейных объектов применительно к территориям, которые заняты такими объектами или предназначены для их размещения

0090/9992-2016 / ППТ-Ч1						Стадия	Лист	Листов
Изм.	Кол.уч.	Лист	№ док.	Подп.	Дата	1	4	5
Директор	Коптев А.Н.					Проект планировки территории Чертеж красных линий масштаб 1:17000		
Нач. ТО	Огуризова К.Е.							
Разраб.	Нуждина М.С.					ООО "Научно-производственное предприятие "Коптев и К"		

Схема выносок из чертежа

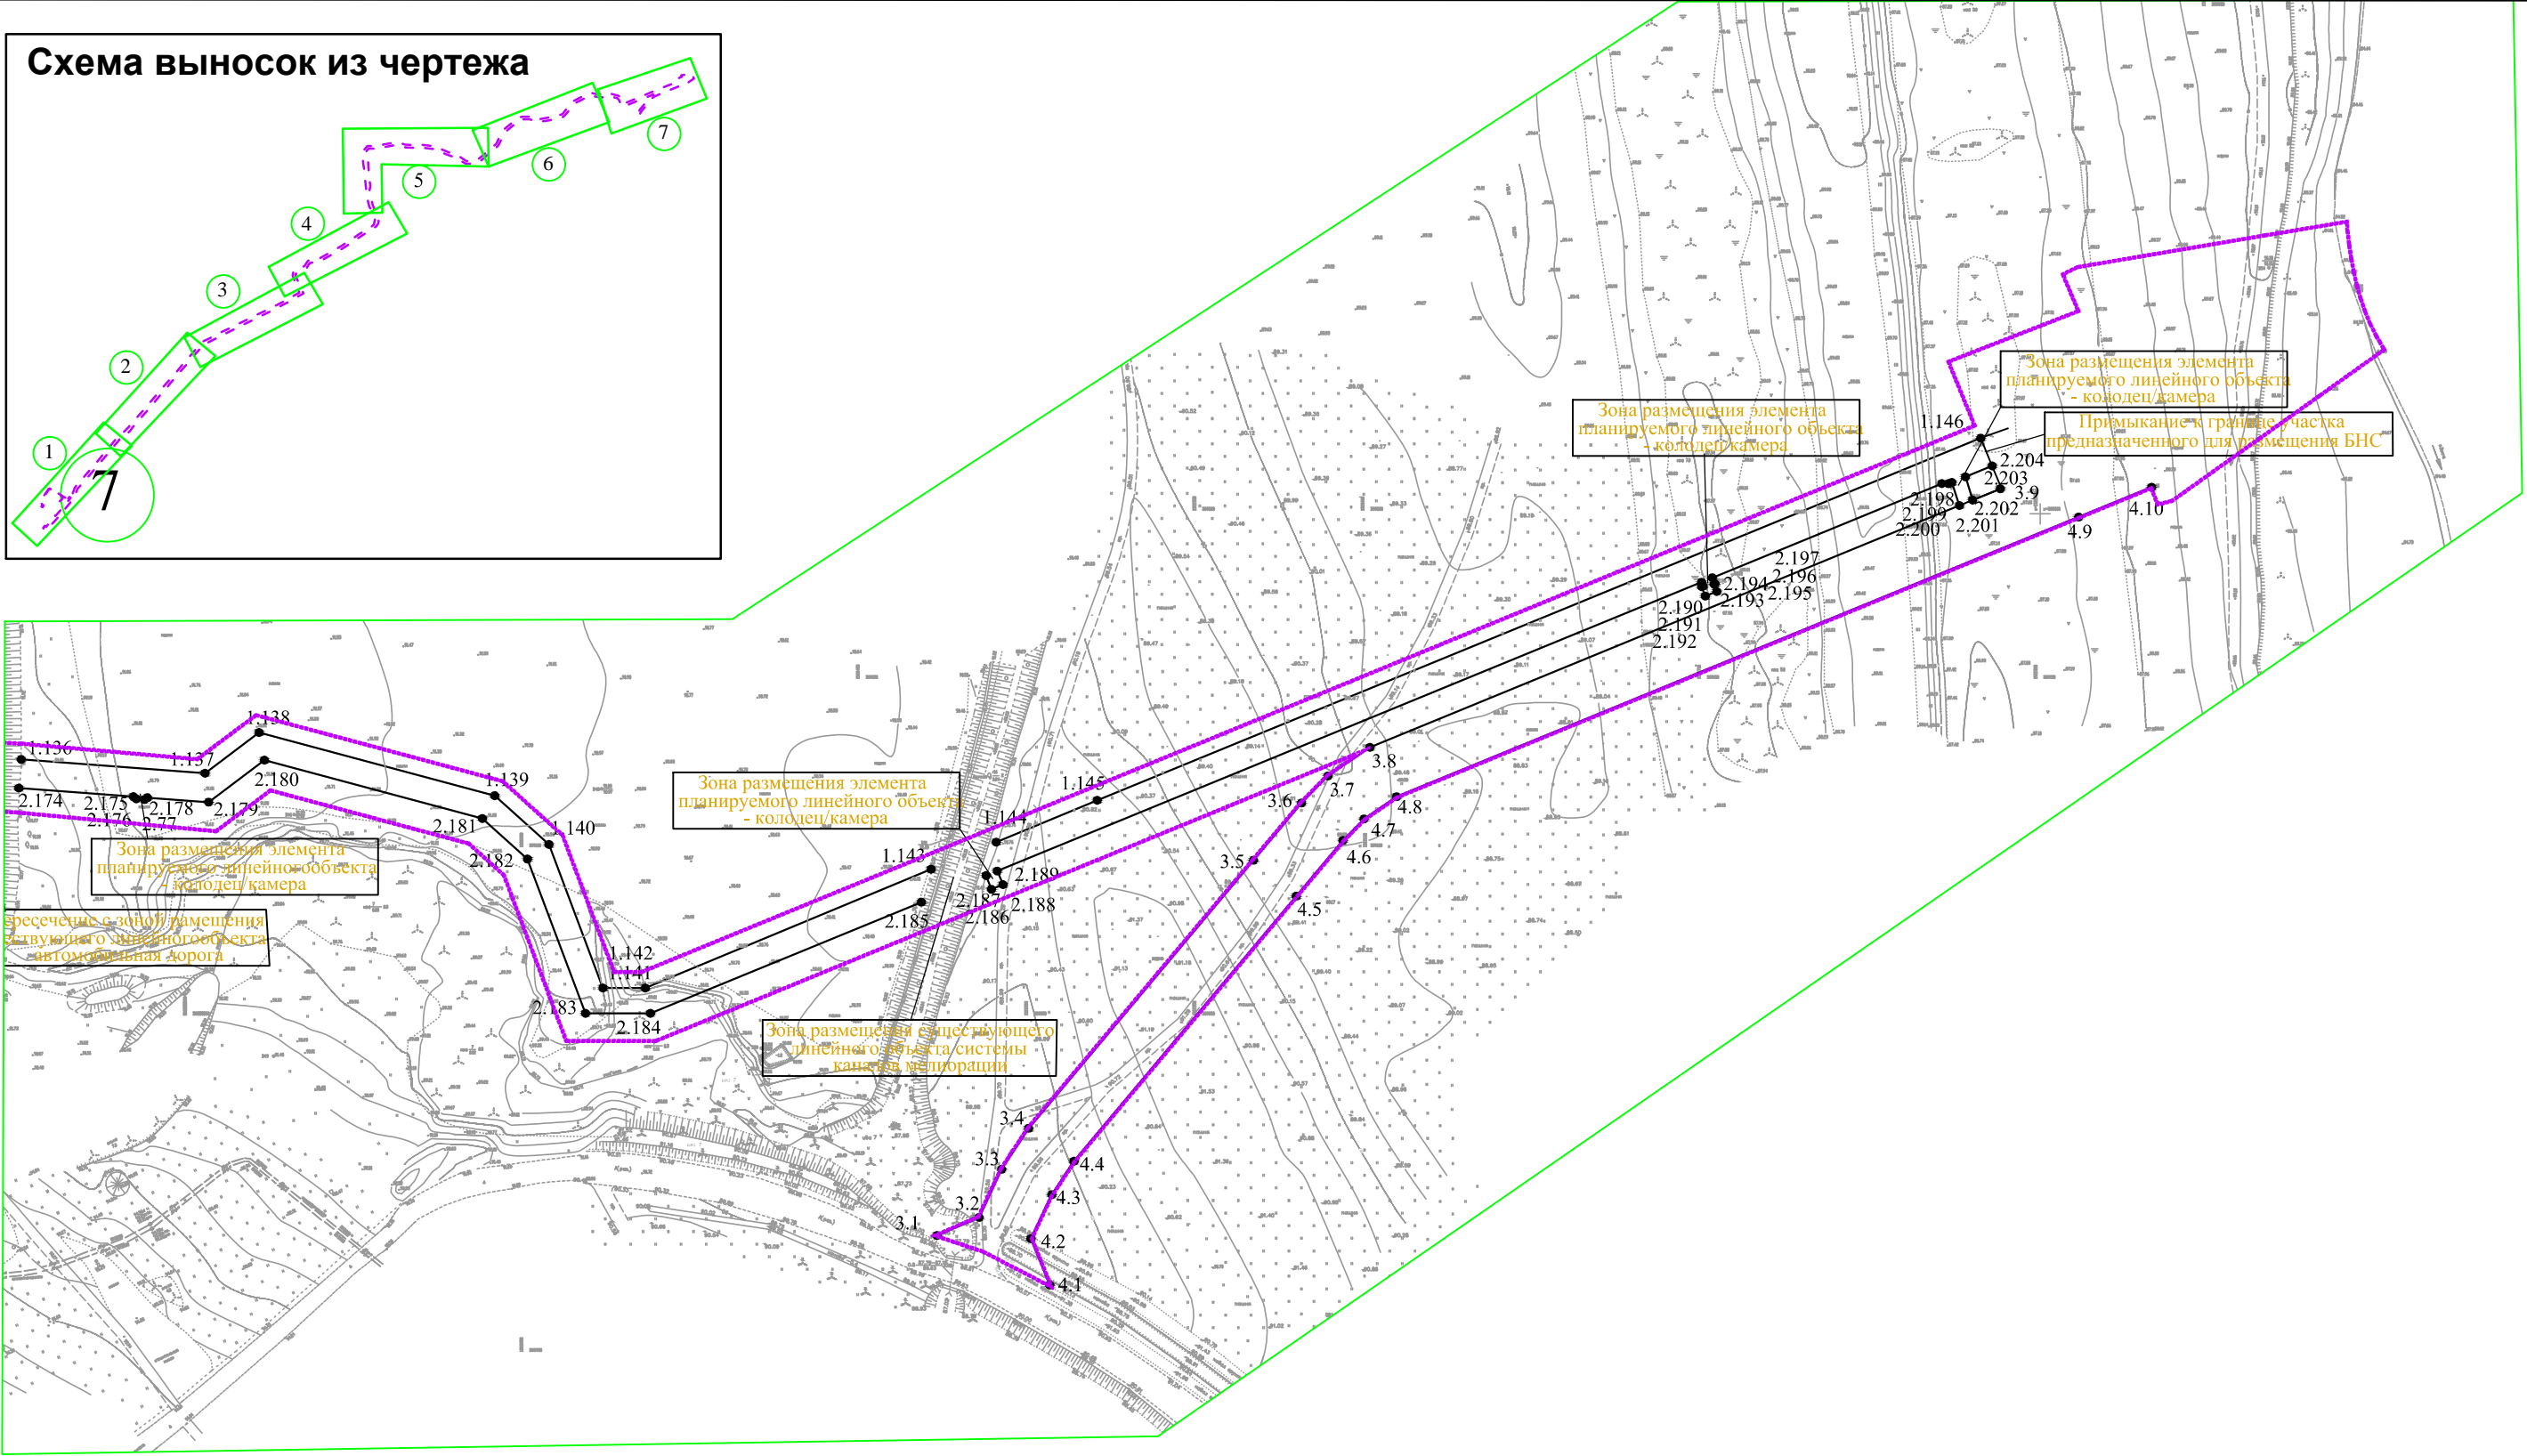

Условные обозначения

- границы территории планирования
 - устанавливаемая красная линия
 - 1.2 характеристика точки 2 устанавливаемой красной линии 1
- Примечание: существующие, установленные ранее, красные линии на территории планирования отсутствуют
- 1 обозначение выноски на чертеже в масштабе 1:2000
- Зона пересечения пояснительные надписи, содержащие информацию о видах линейных объектов применительно к территориям, которые заняты такими объектами или предназначены для их размещения

0090/9992-2016 / ППТ-Ч1						Стадия	Лист	Листов
Изм.	Кол.уч.	Лист	№ док.	Подп.	Дата	1	5	5
Директор	Коптев А.Н.					Проект планировки территории Чертеж красных линий масштаб 1:17000		
Нач. ТО	Огуризова К.Е.							
Разраб.	Нуждина М.С.					ООО "Научно-производственное предприятие "Коптев и К"		