


ВЕДОМОСТЬ КООРДИНАТ ХАРАКТЕРНЫХ ТОЧЕК ГРАНИЦЫ ПЛАНИРУЕМОГО ЭЛЕМЕНТА ПЛАНИРОВОЧНОЙ СТРУКТУРЫ

Точка	Координаты	
	X, Y	
1	X=377706.09 Y=1322808.46	
2	X=377747.51 Y=1322833.02	
3	X=377737.66 Y=1322898.51	
4	X=377736.88 Y=1322900.78	
5	X=377733.12 Y=1322902.43	
6	X=377710.59 Y=1322897.68	
7	X=377706.74 Y=1322920.65	
8	X=377694.00 Y=1322918.05	
9	X=377674.25 Y=1322914.01	
10	X=377679.14 Y=1322890.20	
11	X=377697.07 Y=1322803.10	
12	X=377700.82 Y=1322805.33	

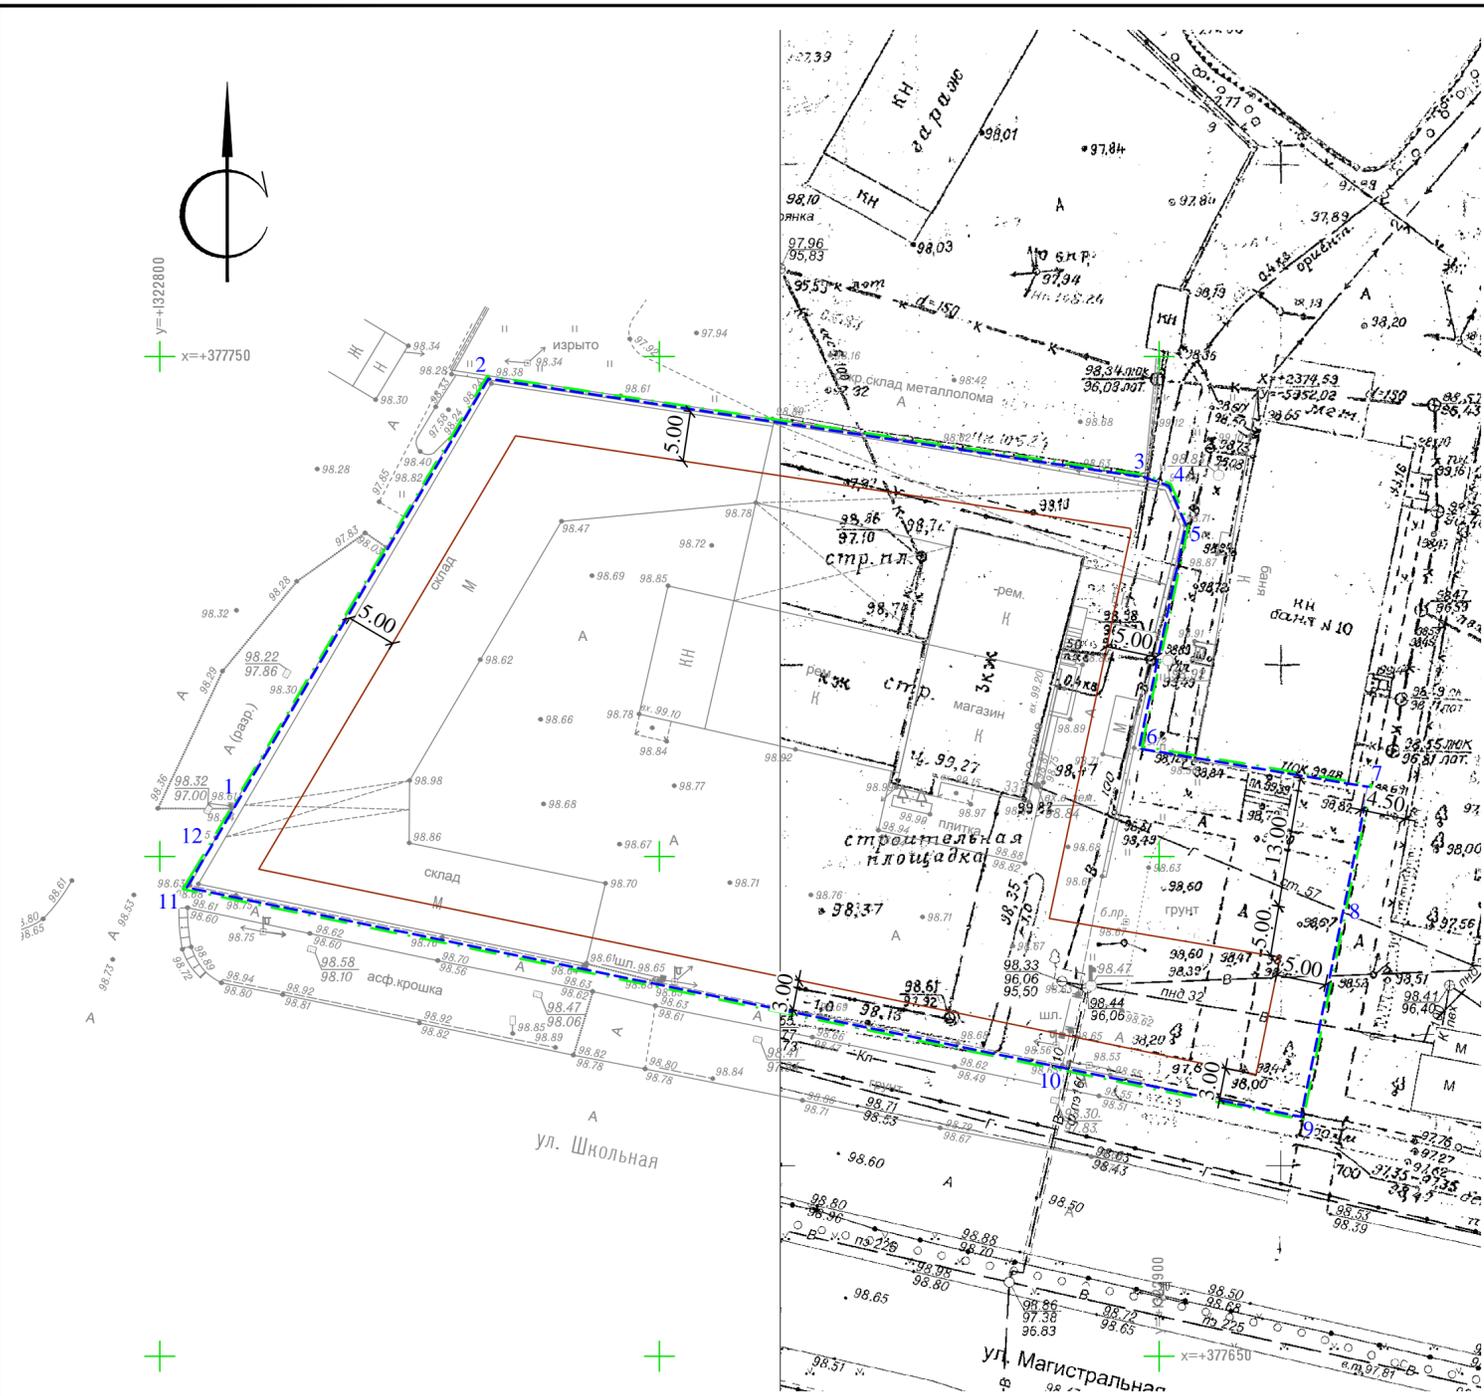

УСЛОВНЫЕ ОБОЗНАЧЕНИЯ

-  граница проектирования согласно Постановлению Администрации Ярославского муниципального района от 10.07.2020 №1157
-  граница планируемого элемента планировочной структуры
-  номера характерных точек границы планируемого элемента планировочной структуры

Примечание:
 1. Проект межевания территории выполнен на кадастровом плане территории ;
 2. Чертеж межевания территории с отображением границ существующих земельных участков и местоположения существующих объектов капитального строительства выполнен на основании материалов, предоставленных ФИЛИАЛОМ ФЕДЕРАЛЬНОГО ГОСУДАРСТВЕННОГО БЮДЖЕТНОГО УЧРЕЖДЕНИЯ "ФЕДЕРАЛЬНАЯ КАДАСТРОВАЯ ПАЛАТА ФЕДЕРАЛЬНОЙ СЛУЖБЫ ГОСУДАРСТВЕННОЙ РЕГИСТРАЦИИ, КАДАСТРА И КАРТОГРАФИИ" ПО ЯРОСЛАВСКОЙ ОБЛАСТИ.

						09 / 09 - 2020 - ПМТ			
						Проект межевания территории, ограниченной домами 31 и 34 по ул.Школьная в пос. Карачиха Ярославского муниципального района			
Изм.	К.уч.	Лист	№ док	Подпись	Дата	Проект межевания. Основная часть	Стадия	Лист	Листов
	Разработ.	Козменко		<i>Козменко</i>	08.19		П	2	3
	ГАП	Чердовских							
Проверил	Чертеж межевания территории с отображением границы планируемого элемента планировочной структуры М 1:1000						ИП Козменко С.П.		

Согласовано					
Инов. № подл.	Подпись и дата	Взам. инв. №			