


Изм.	Колуч.	Лист	№ док.	Подп.	Дата	6/13-2013-ПМТ	Лист
							5

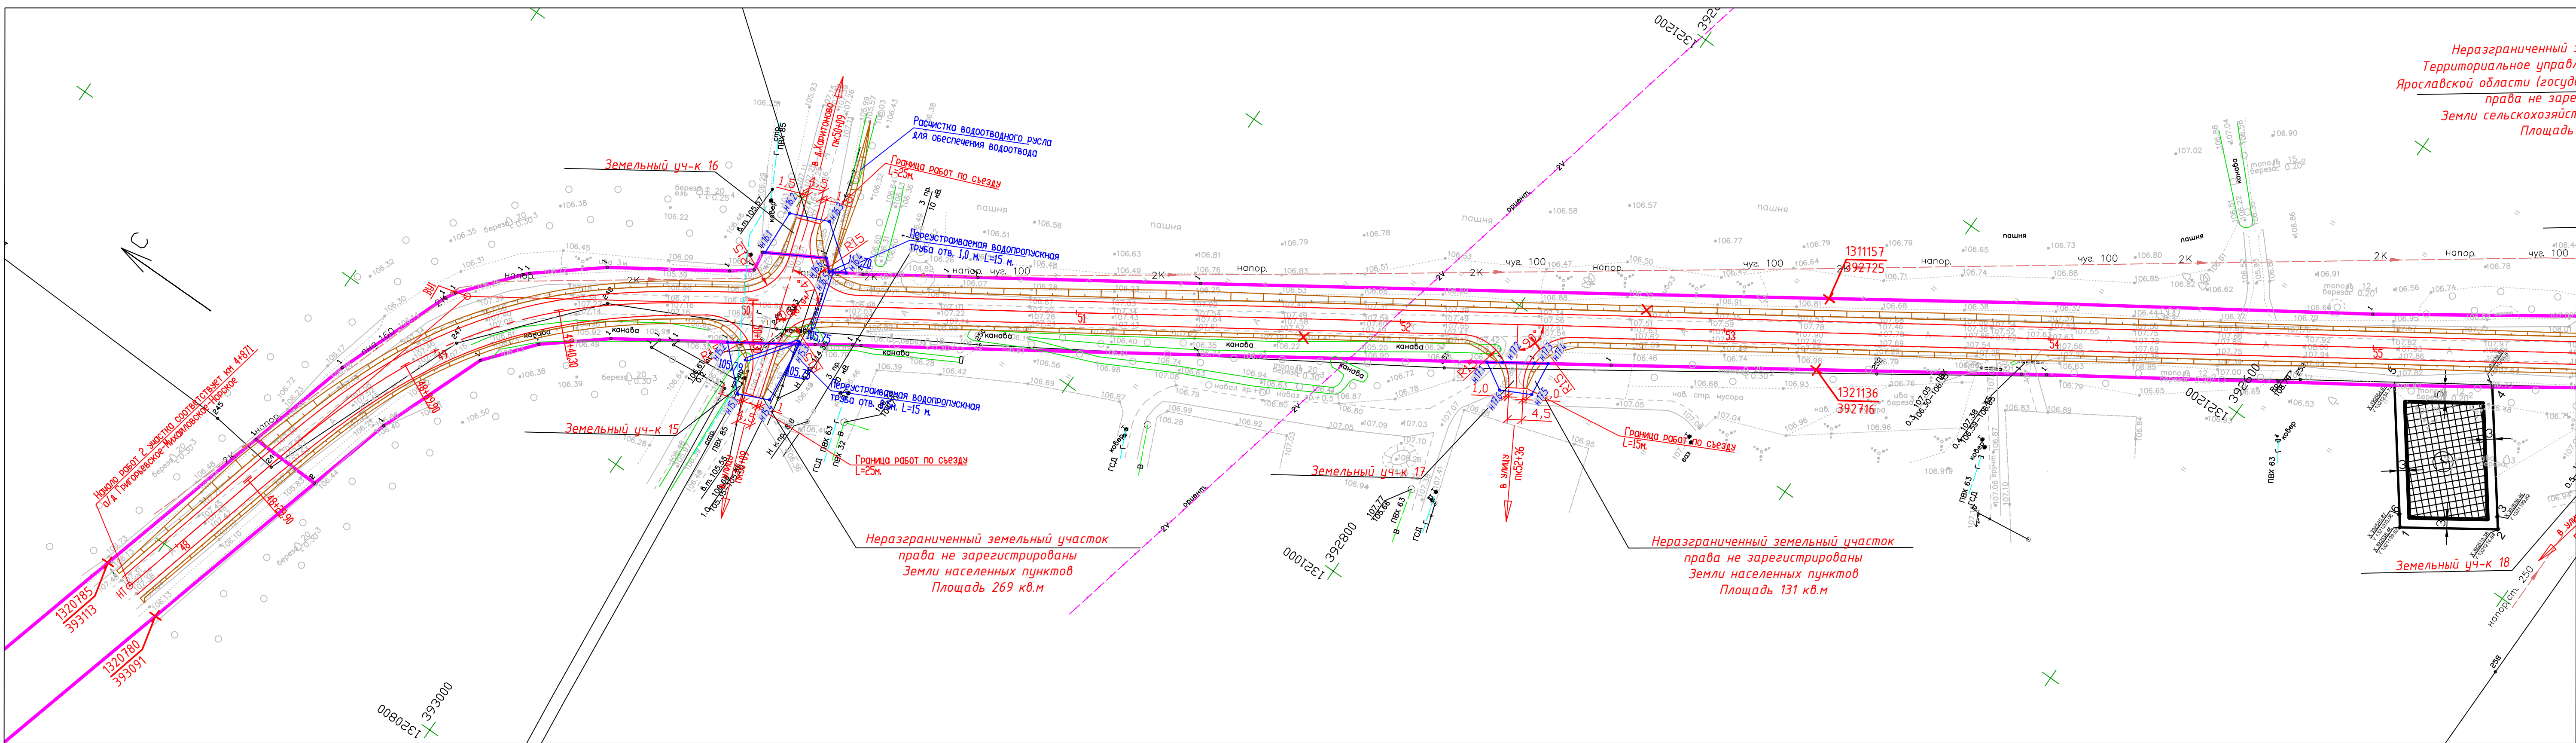

				6/13-2013-ПМТ					
Должность Разраб. Проверил	Фамилия	Подп.	Дата	Реконструкция автомобильной дороги Григорьевское-Михайловское- Нарское в Ярославском муниципальном районе Ярославской области			Стадия	Лист	Листов
	Карпенко		12.13						
	Игнатьев		12.13	Проект межевания территории					
				Схема использования территории в период подготовки М 1:1000 (Участок 2)			000 НПО "Стандарт"		