


Условные обозначения

- Граница территории межевания
- Границы ранее образуемых земельных участков(ЗУ-1...ЗУ-5)
- Границы образуемых земельных участков
- 1П

Номера образуемых земельных участков
- Границы существующих земельных участков
- Красные линии
- 377081.78
1334886.22

Координаты красных линий

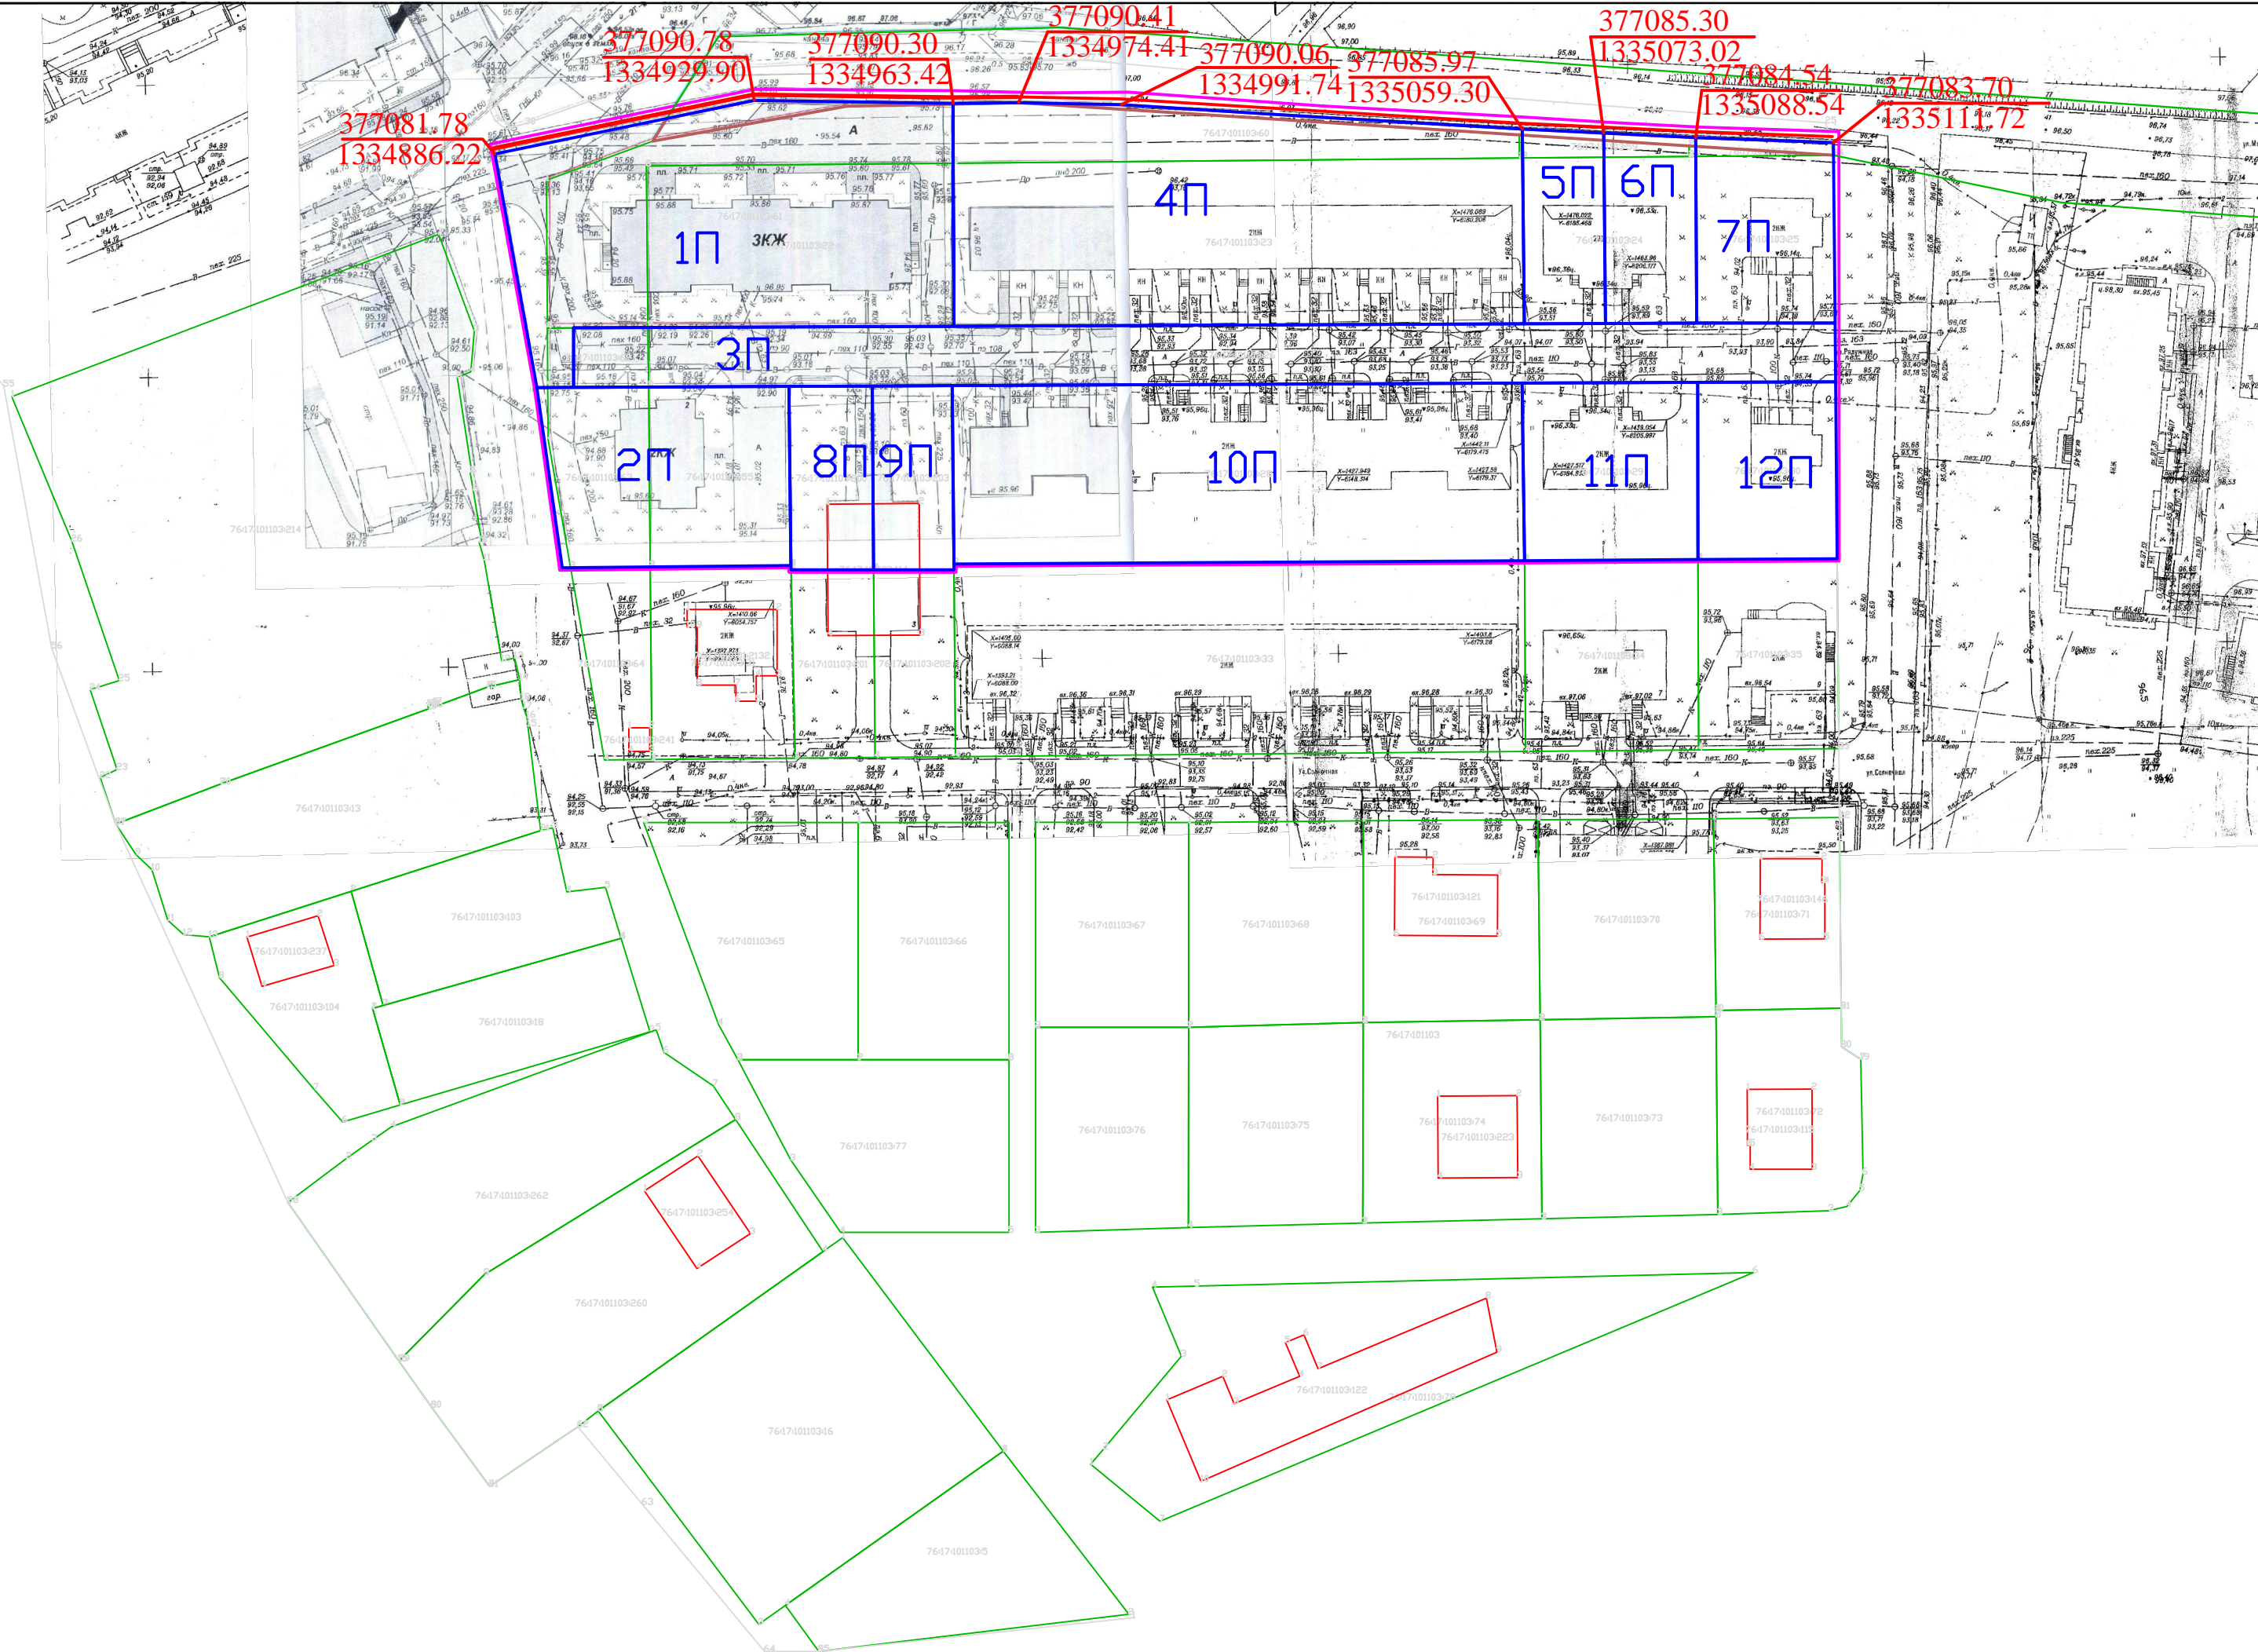

Ведомость образованных земельных участков

№п/п	Площадь, м2	Вид разрешённого использования
1П	2739	Малозэтажная многоквартирная жилая застройка (2.1.1)
2П	1226	Малозэтажная многоквартирная жилая застройка (2.1.1)
3П	2126	Земельные участки (территории) общего пользования (12.0)
4П	3430	Малозэтажная многоквартирная жилая застройка (2.1.1)
5П	445	Блокированная жилая застройка (2.3)
6П	489	Блокированная жилая застройка (2.3)
7П	717	Для индивидуального жилищного строительства (2.1)
8П	433	Блокированная жилая застройка (2.3)
9П	419	Блокированная жилая застройка (2.3)
10П	2880	Малозэтажная многоквартирная жилая застройка (2.1.1)
11П	878	Блокированная жилая застройка (2.3)
12П	696	Для индивидуального жилищного строительства (2.1)

1. Данный проект межевания территории улицы Радужная в пос. Красный Бор Заволжского сельского поселения Ярославского муниципального района Ярославской области выполнен на основании постановления администрации Ярославского муниципального района №1158 от 10.07.2020 г. и предусматривает собой приведение границ земельных участков по улице Радужная к их фактическим границам.

2. В составе проекта межевания предусматривается:

- Аннулирование земельных участков 76:17:101103:58; 76:17:101103:59; 76:17:101103:60; 76:17:101103:61; 76:17:101103:62; 76:17:101103:63 (объединение с другими земельными участками);
- Размежевание земельного участка 76:17:101103:24 между двумя владельцами 2-х квартир жилого дома, находящего на данном земельном участке.
- Образование территории общего пользования 3П для жителей улицы Радужная.
- Образование "красной" линии по границе участков 1П, 4П, 5П, 6П, 7П.
- Уточнение границ земельных участков в связи с их фактическими границами.

3. В составе проекта межевания уточняется граница земельного участка улицы Мостецкая (кад. ном. 76:17:000000:724), в связи с чем из состава данного участка выделяются участки ЗУ-1...ЗУ-5 (см. лист1) и которые в дальнейшем входят в состав участков 1П, 4П, 5П, 6П, 7П.

						20-50-ПМ			
						Проект межевания земельных участков по ул. Радужная в пос. Красный Бор Ярославского МО			
Изм.	Кол.уч.	Лист	N.док.	Подп.	Дата	Проект межевания территории	Стадия	Лист	Листов
исполн					09.20			2	
исполн						План межевания М 1:1000		ООО "Ремстройпроект"	