


Согласовано

Инт. № подл.

Подпись и дата

Вам. инт. №

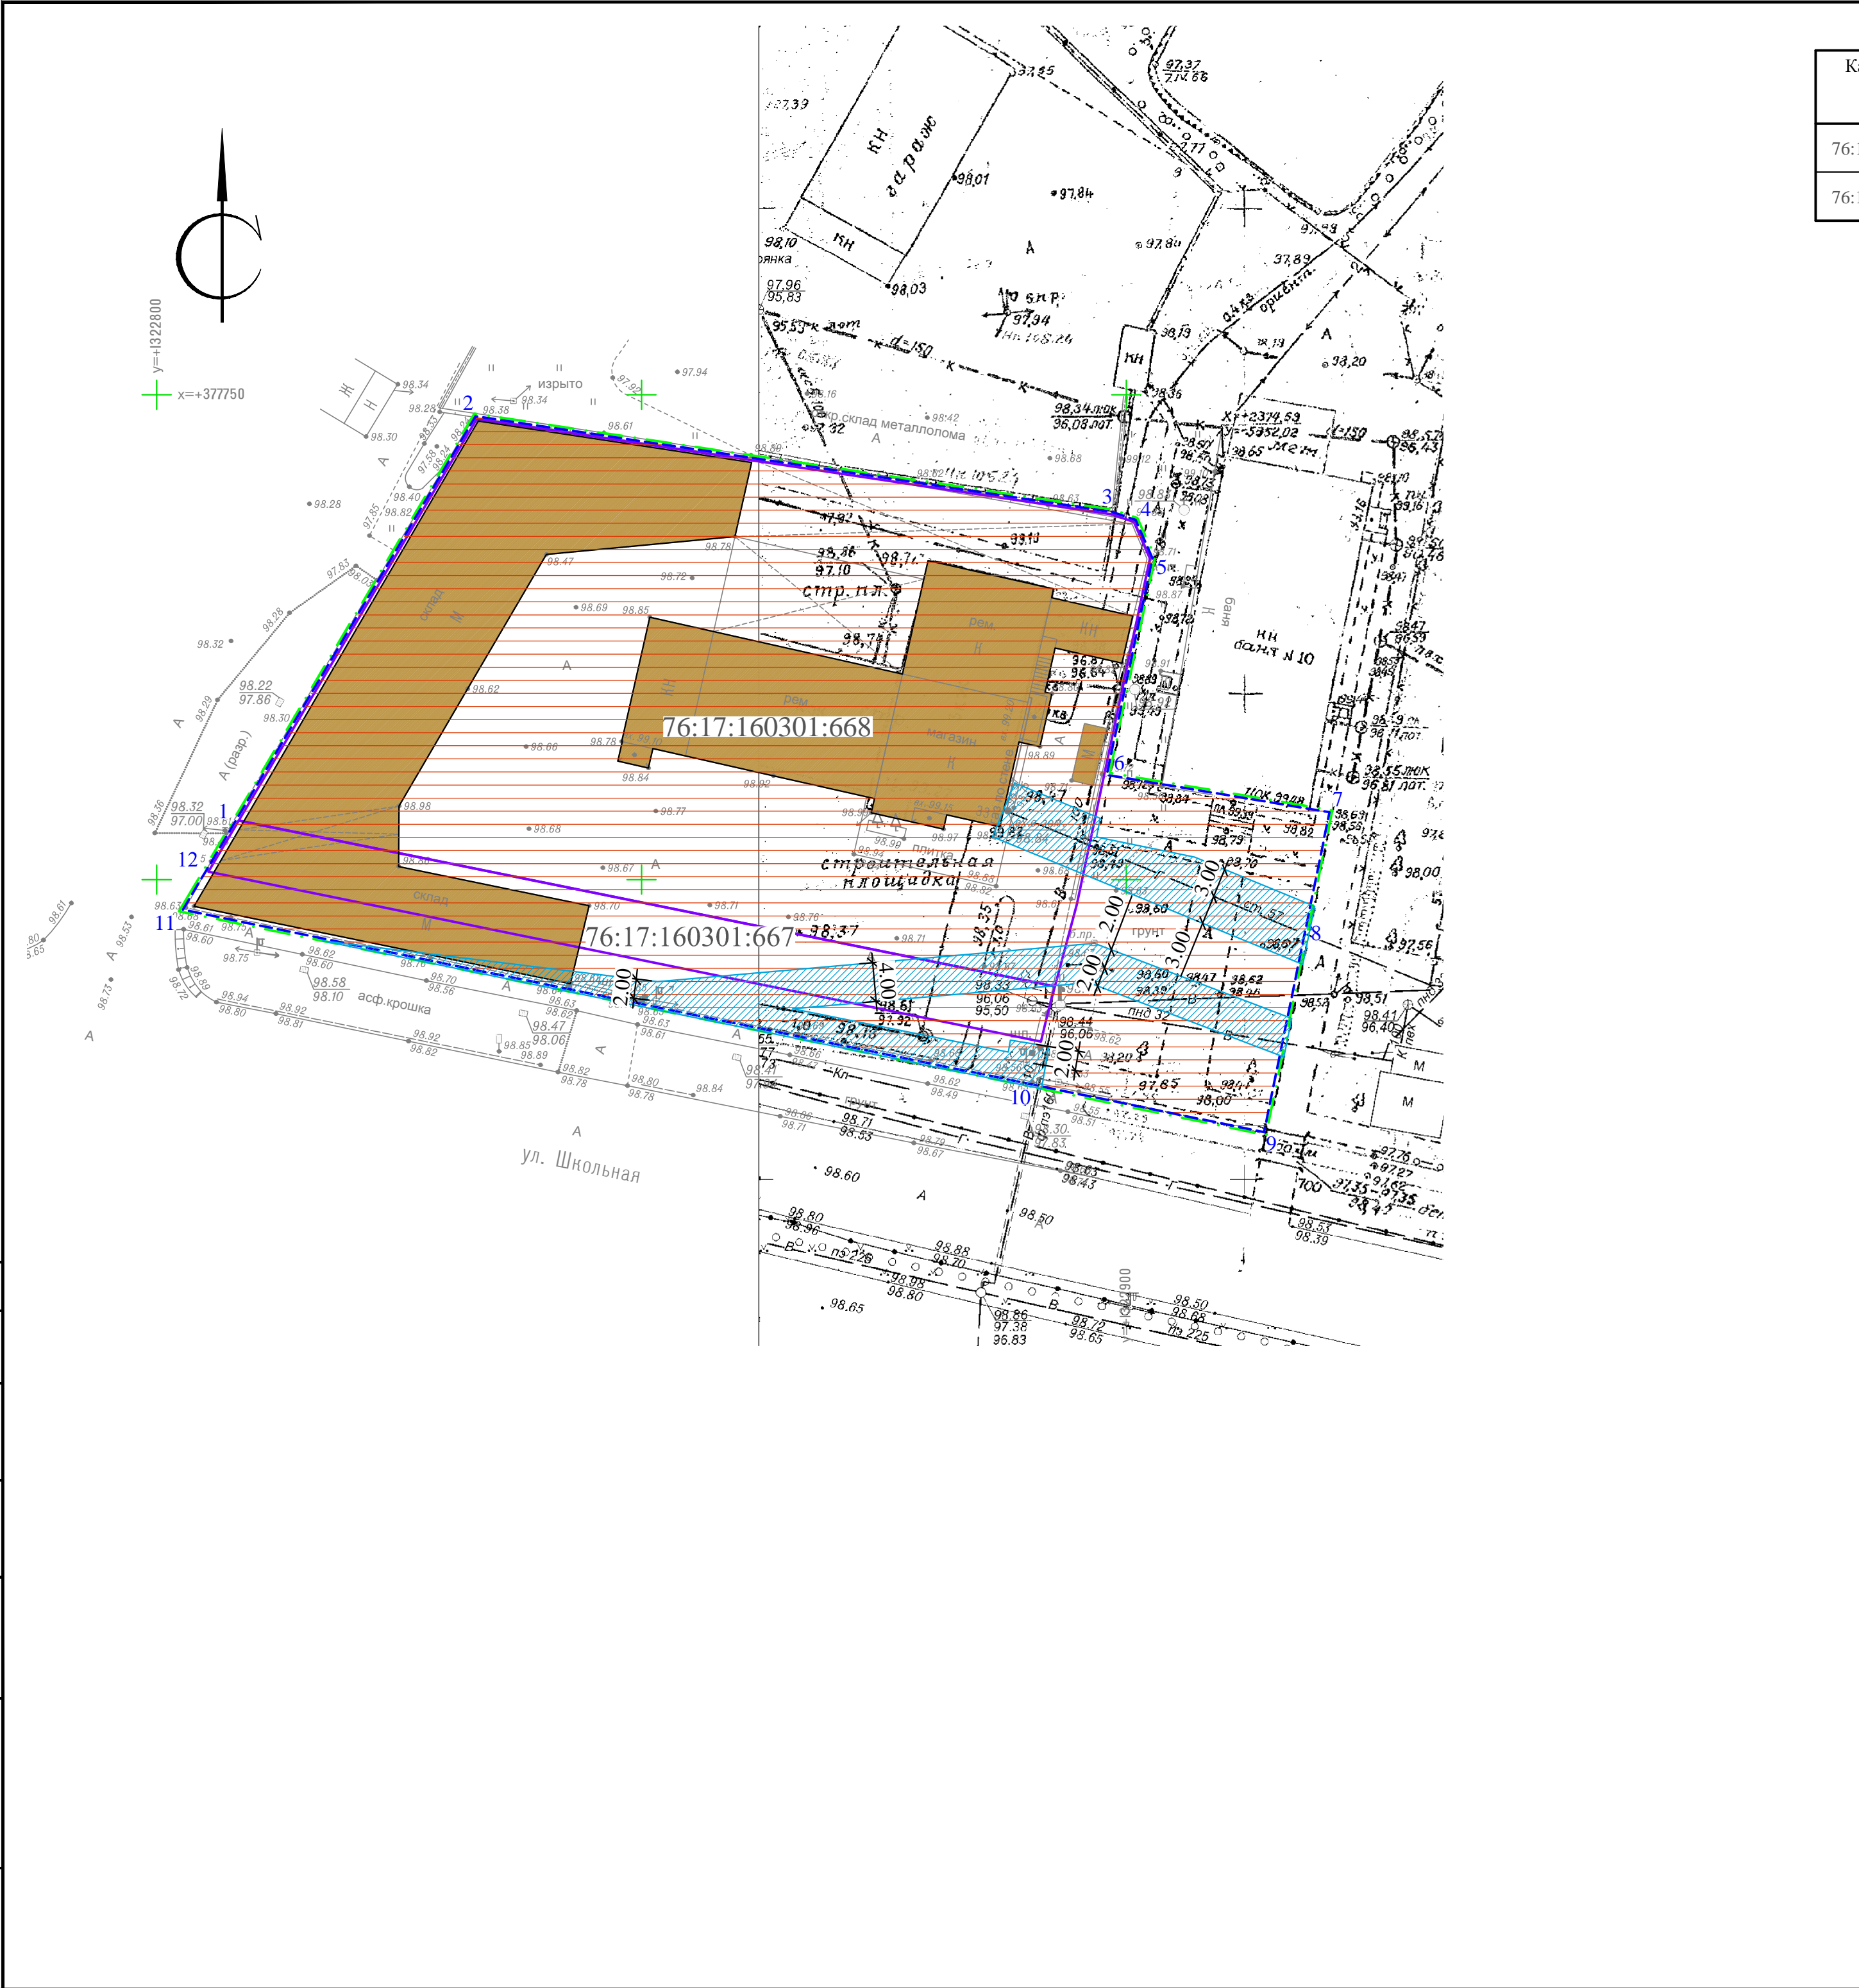

ЭКСПЛИКАЦИЯ СУЩЕСТВУЮЩИХ ЗЕМЕЛЬНЫХ УЧАСТКОВ

Кадастровый № участка	Вид разрешенного использования земельного участка	Ед. изм.	Площадь
76:17:160301:667	Для размещения и эксплуатации автостоянки для легковых и грузовых автомашин и объектов автосервисного обслуживания	кв.м	505
76:17:160301:668	Для размещения и эксплуатации автостоянки для легковых и грузовых автомашин и объектов автосервисного обслуживания	кв.м	3697

УСЛОВНЫЕ ОБОЗНАЧЕНИЯ

- граница проектирования согласно Постановлению Администрации Ярославского муниципального района от 10.07.2020 №1157
- граница планируемого элемента планировочной структуры
- границы существующих земельных участков, поставленных на кадастровый учет
- 76:17:160301:668

кадастровые номера существующих земельных участков
- местоположение существующих объектов капитального строительства
- зона санитарной охраны поверхностных источников питьевого и хозяйственно-бытового водоснабжения ЗСО
- охранная зона линейных объектов

Примечание:
1. Проект межевания территории выполнен на кадастровом плане территории ;
2. Чертеж межевания территории с отображением границ существующих земельных участков и местоположения существующих объектов капитального строительства выполнен на основании материалов, предоставленных ФИЛИАЛОМ ФЕДЕРАЛЬНОГО ГОСУДАРСТВЕННОГО БЮДЖЕТНОГО УЧРЕЖДЕНИЯ "ФЕДЕРАЛЬНАЯ КАДАСТРОВАЯ ПАЛАТА ФЕДЕРАЛЬНОЙ СЛУЖБЫ ГОСУДАРСТВЕННОЙ РЕГИСТРАЦИИ, КАДАСТРА И КАРТОГРАФИИ" ПО ЯРОСЛАВСКОЙ ОБЛАСТИ.

						09 / 09 - 2020 - ПМТ			
						Проект межевания территории, ограниченной домами 31 и 34 по ул.Школьная в пос. Карачиха Ярославского муниципального района			
Изм.	К.уч.	Лист	№ док	Подпись	Дата	Материалы по обоснованию проекта межевания территории	Стадия	Лист	Листов
Разработ.	Волкова			<i>Волкова</i>	08.19		П	1	1
ГАП	Чердовских								
Проверил						Чертеж межевания территории с отображением границ существующих земельных участков и местоположения существующих объектов капитального строительства М 1:1000	ИП Козменко С.П.		