Формат листа А3

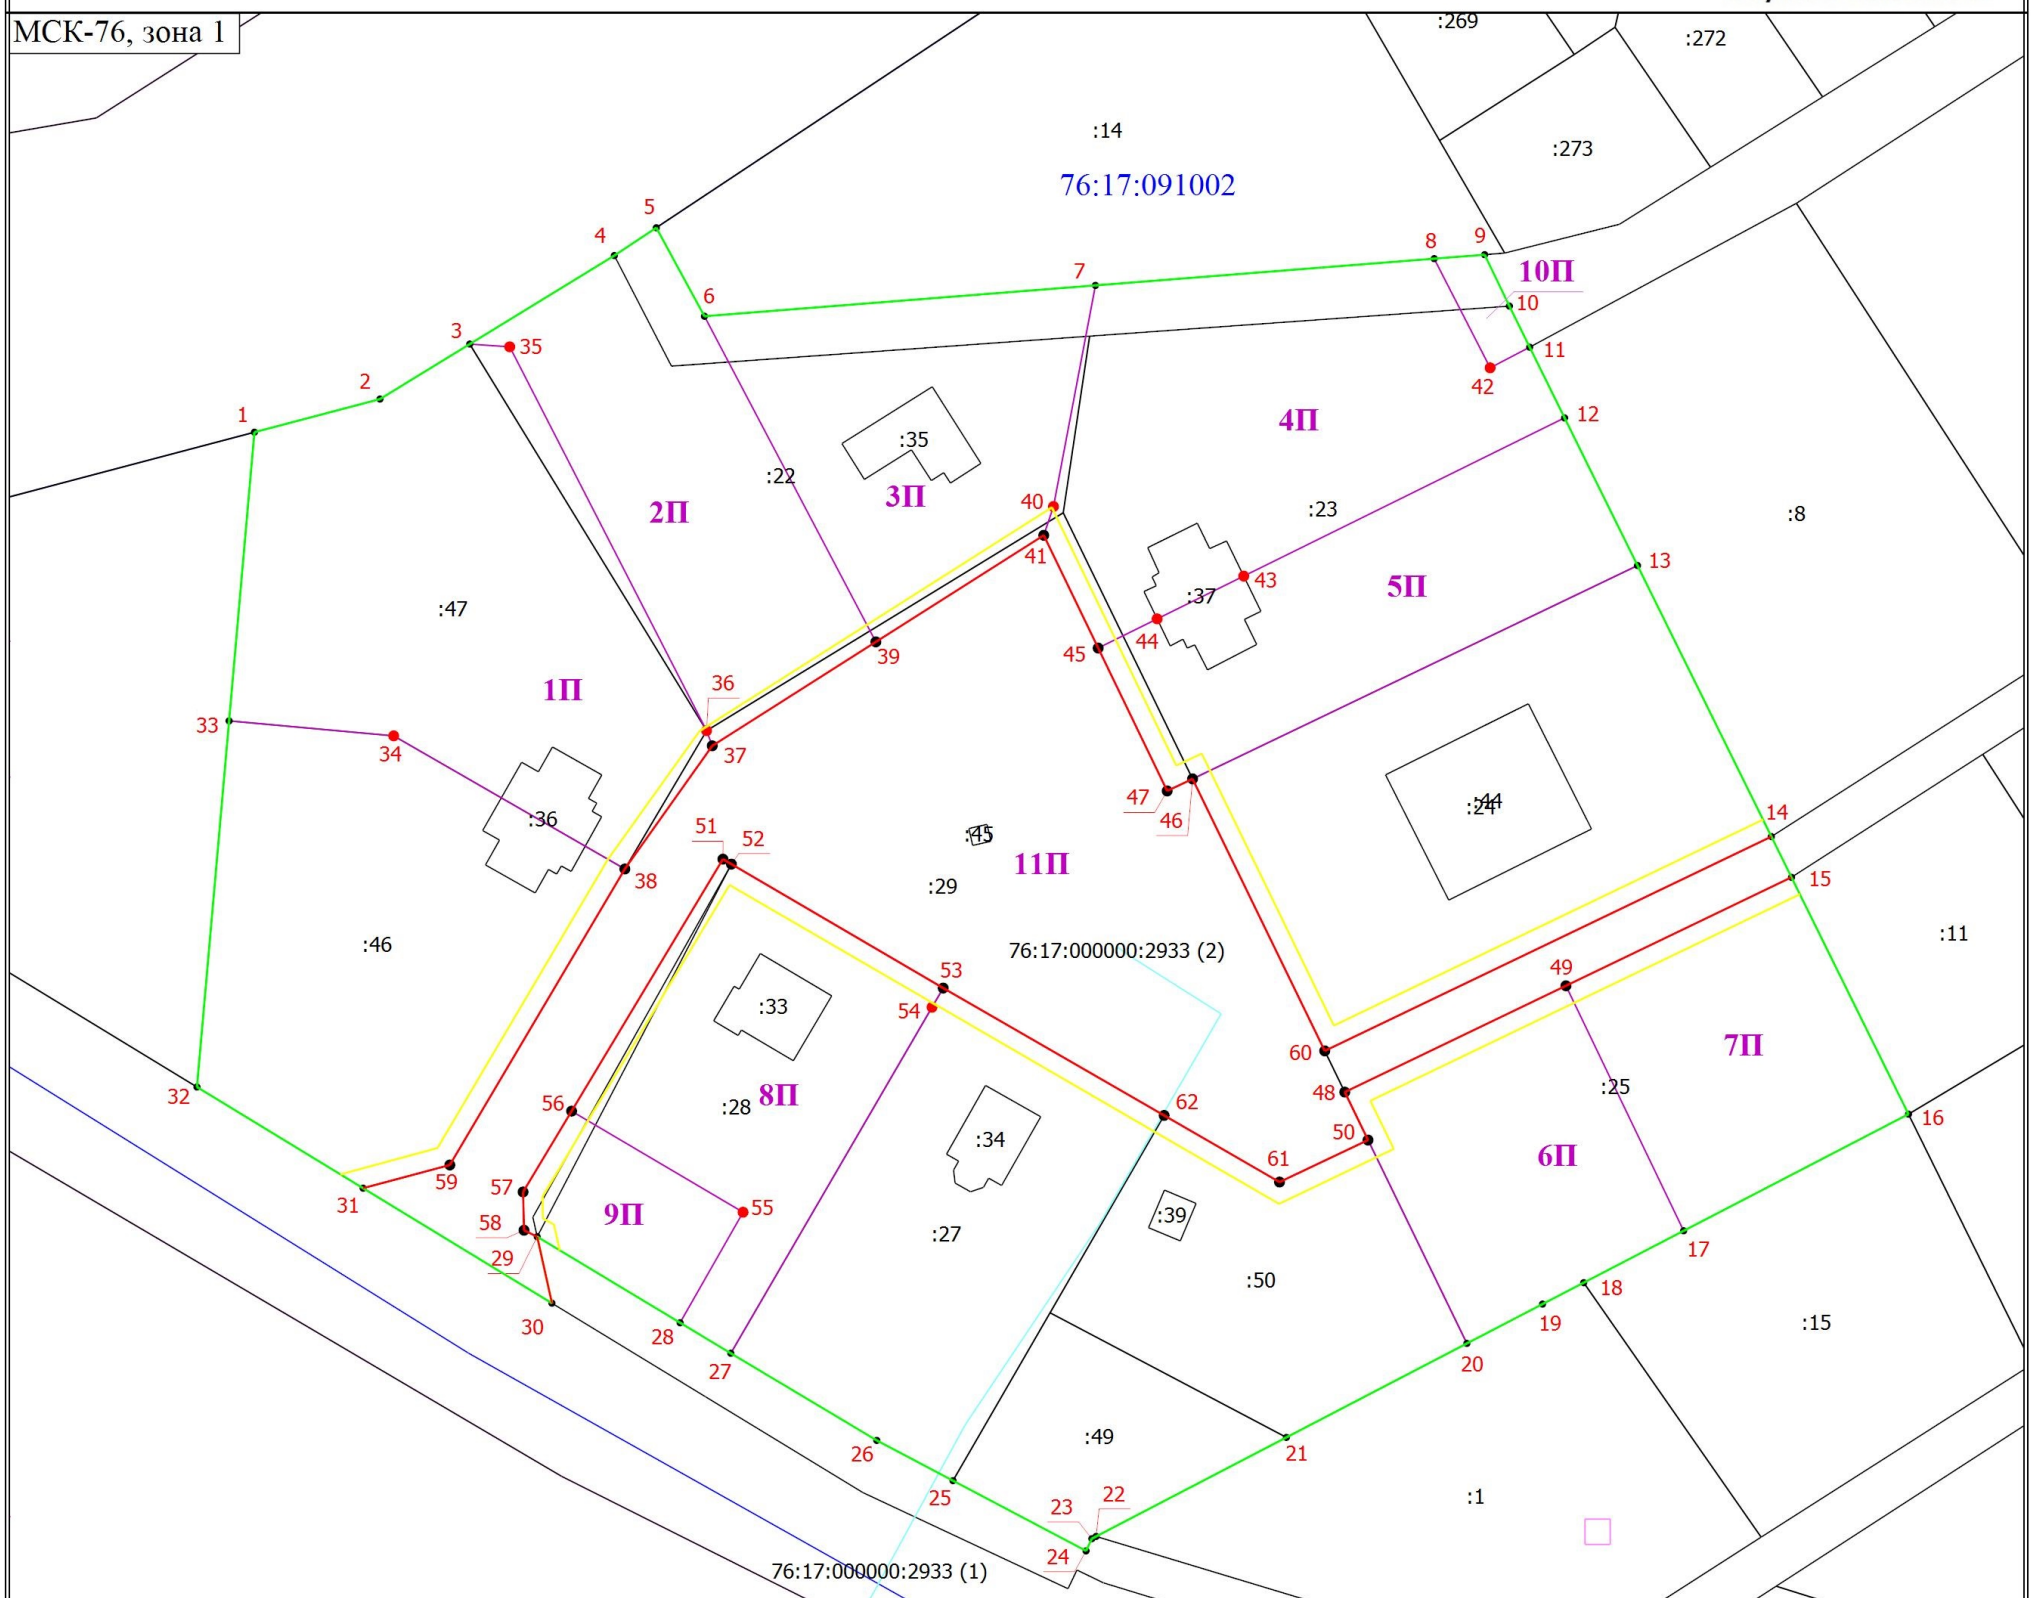

Ведомость образуемых земельных участков		
№	Площадь, кв.м.	Вид разрешенного использования
1П	3824	Блокированная жилая застройка
2П	2239	Для индивидуального жилищного строительства
3П	2142	Для индивидуального жилищного строительства
4П	3072	Блокированная жилая застройка
5П	2123	Блокированная жилая застройка
6П	1700	Для индивидуального жилищного строительства
7П	1700	Для индивидуального жилищного строительства
8П	2100	Для индивидуального жилищного строительства
9П	630	Для индивидуального жилищного строительства
10П	130	Земельные участки (территории) общего пользования
11П	6671	Земельные участки (территории) общего пользования

Условные обозначения

- Граница территории проектирования
- Исходный земельный участок
- 76:17:091002 - Номер кадастрового квартала
- 1П - Условный номер образуемого земельного участка
- Образуемый земельный участок
- Утверждаемые красные линии
- Линии отступа от красных линий в целях определения мест допустимого размещения зданий, строений, сооружений

Система координат характерных (поворотных) точек земельных участков - МСК76, зона 1

Изм.	Кол. уч.	Лист	№ док.	Подп.	Дата
					06.2025
Исполнитель	Промыслова АО				
Заказчик	Шабанова Л.И				

Проект межевания территории в п. Шебунино Ярославского района Ярославской области

Стадия	Лист	Листов
П	1	3

Проект межевания территории
Основная часть

Чертеж межевания территории
Масштаб 1:1200

ООО "Метро-оценка"
Кадастровый инженер
Промыслова Анжела Олеговна