
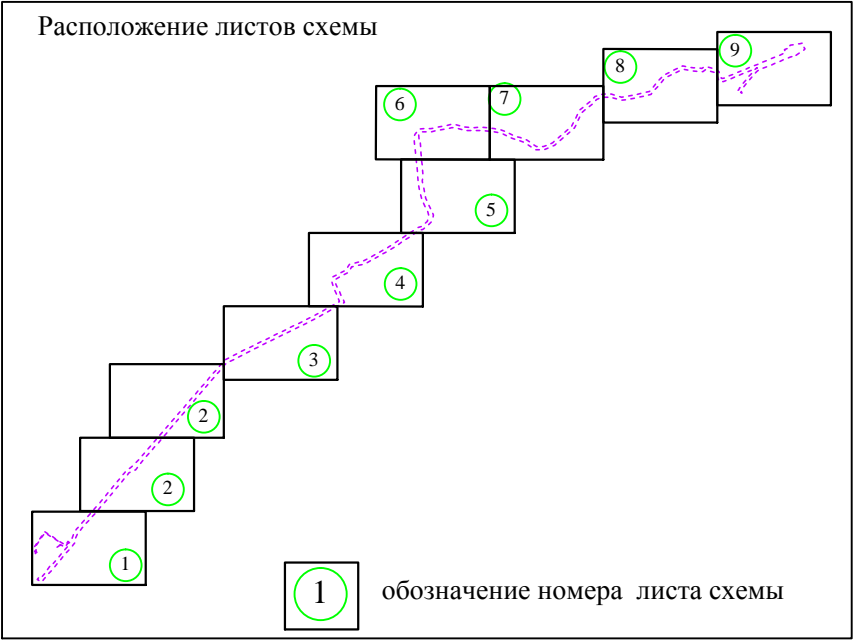


- Условные обозначения
- границы территории, в отношении которой осуществляется подготовка проекта планировки
 - граница зоны планируемого размещения линейного объекта "Автомобильная дорога к береговой насосной станции"
 - граница зоны планируемого размещения линейного объекта "Внеплощадочная система технического водоснабжения"
 - ===== дороги с установленной категорией
 - дороги с не установленной установленной категорией
 - линии внутриквартальных проходов и проездов в границах территории общего пользования
 - хозяйственные проезды
 - ←→ направление движения наземного общественного пассажирского транспорта
 - объект транспортной инфраструктуры - железнодорожные пути
 - ==== объект транспортной инфраструктуры - железнодорожный переезд
 - информационные надписи на схеме

Примечание:
1) границы зон планируемого размещения линейных объектов подлежащих переносу (переустройству) из зон планируемого размещения линейных объектов на схеме не отображаются по причине их отсутствия
2) остановочные пункты наземного общественного транспорта и обустроенные пути пешеходного движения, в одном или разных уровнях, на территории отсутствуют.

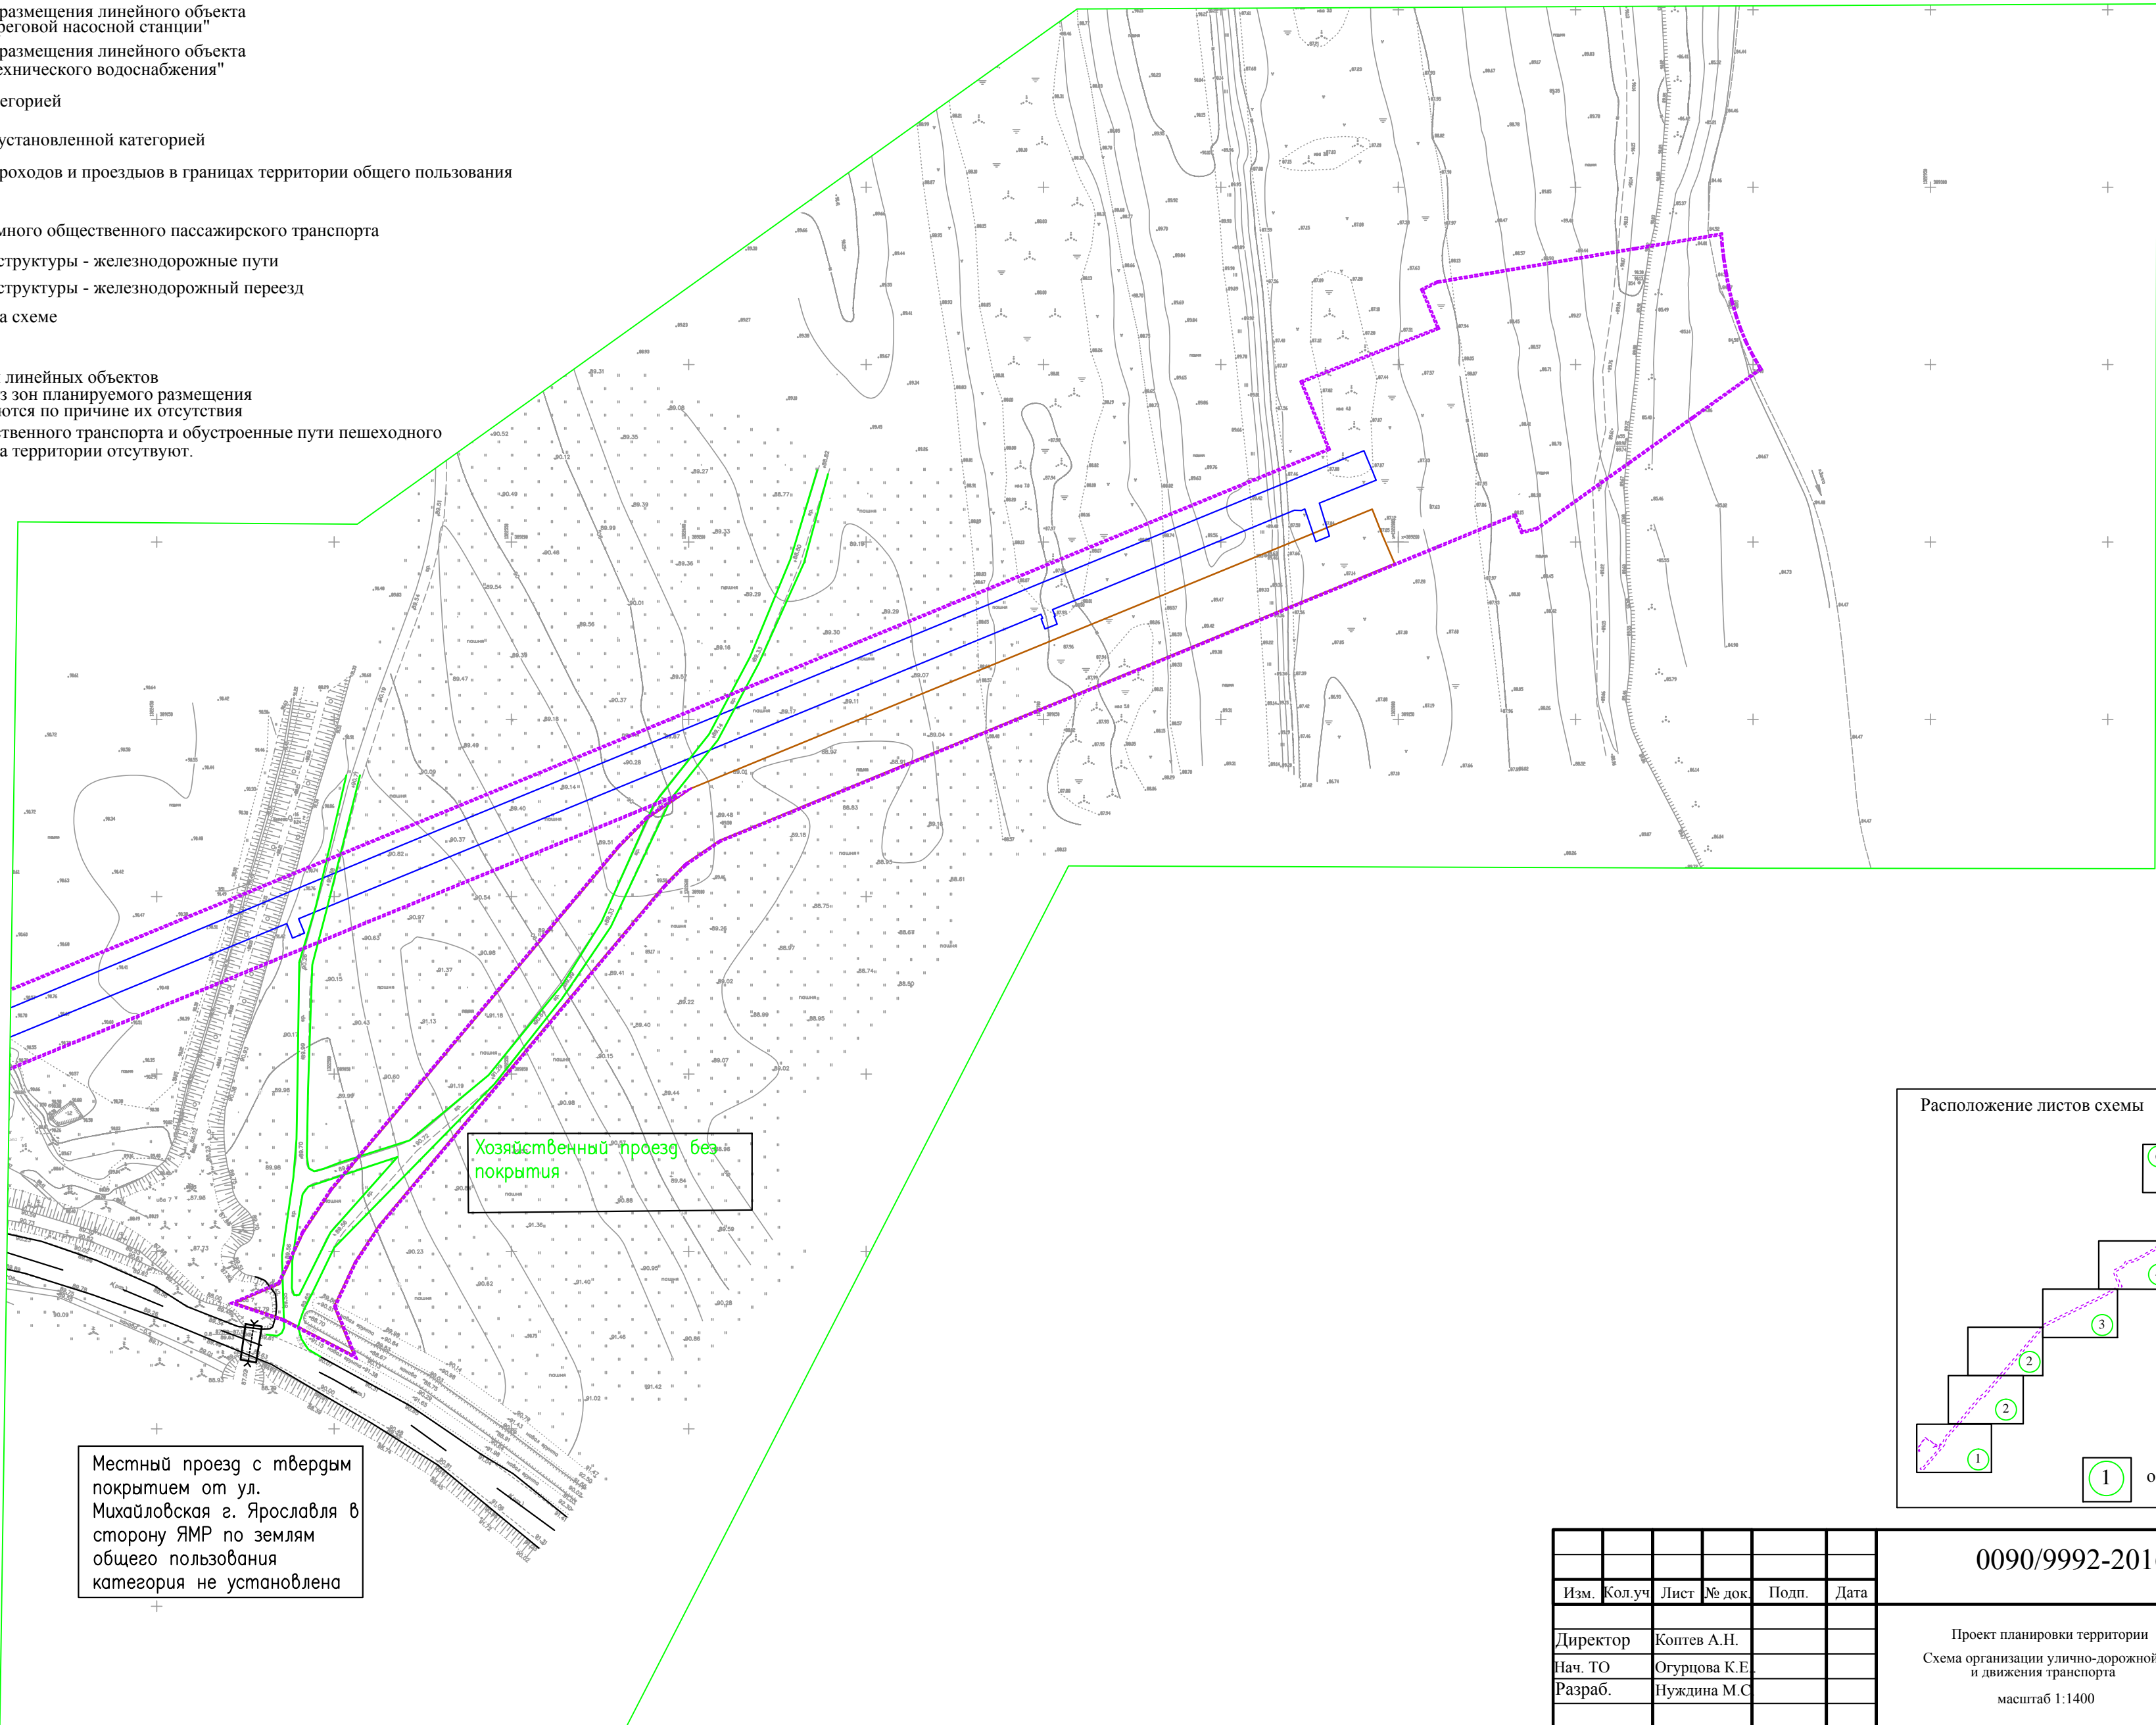

Изм.	Кол.уч	Лист	№ док.	Подп.	Дата
Директор	Коптев А.Н.				
Нач. ТО	Огурцова К.Е.				
Разраб.	Нуждина М.С.				

0090/9992-2016-ППТ-С3					
Проект планировки территории Схема организации улично-дорожной сети и движения транспорта масштаб 1:1400					
Изм.	Кол.уч	Лист	№ док.	Подп.	Дата
Директор	Коптев А.Н.				
Нач. ТО	Огурцова К.Е.				
Разраб.	Нуждина М.С.				

Стадия	Лист	Листов
1	9	9
ООО "Научно-производственное предприятие "Коптев и К"		