Условные обозначения

- границы территории, в отношении которой осуществляется подготовка проекта планировки
- граница зоны планируемого размещения линейного объекта "Автомобильная дорога к береговой насосной станции"
- граница зоны планируемого размещения линейного объекта "Внеплощадочная система технического водоснабжения"
- д.1 — характерная точка границы зоны планируемого размещения линейного объекта "Автомобильная дорога к береговой насосной станции", и е номер
- с.1 — характерная точка границы зоны планируемого размещения объекта "Внеплощадочная система технического водоснабжения", и е номер
- граница зоны с особыми условиями использования территории, подлежащая установлению в связи с размещением линейного объекта "Подземные полимерные водоводы добавочной воды" входящего в состав объекта "Внеплощадочная система технического водоснабжения"
- граница зоны с особыми условиями использования территории, подлежащая установлению в связи с размещением линейного объекта "Волоконно-оптический кабель связи" входящего в состав объекта "Внеплощадочная система технического водоснабжения"
- граница зоны с особыми условиями использования территории, подлежащая установлению в связи с размещением линеного объекта "Линий электроснабжения 6 кВ" входящего в состав объекта "Внеплощадочная система технического водоснабжения"
- граница зоны с особыми условиями использования территории, подлежащая установлению в связи с размещением линеного объекта "Автомобильная дорога - подъездная дорога к береговой насосной станции"

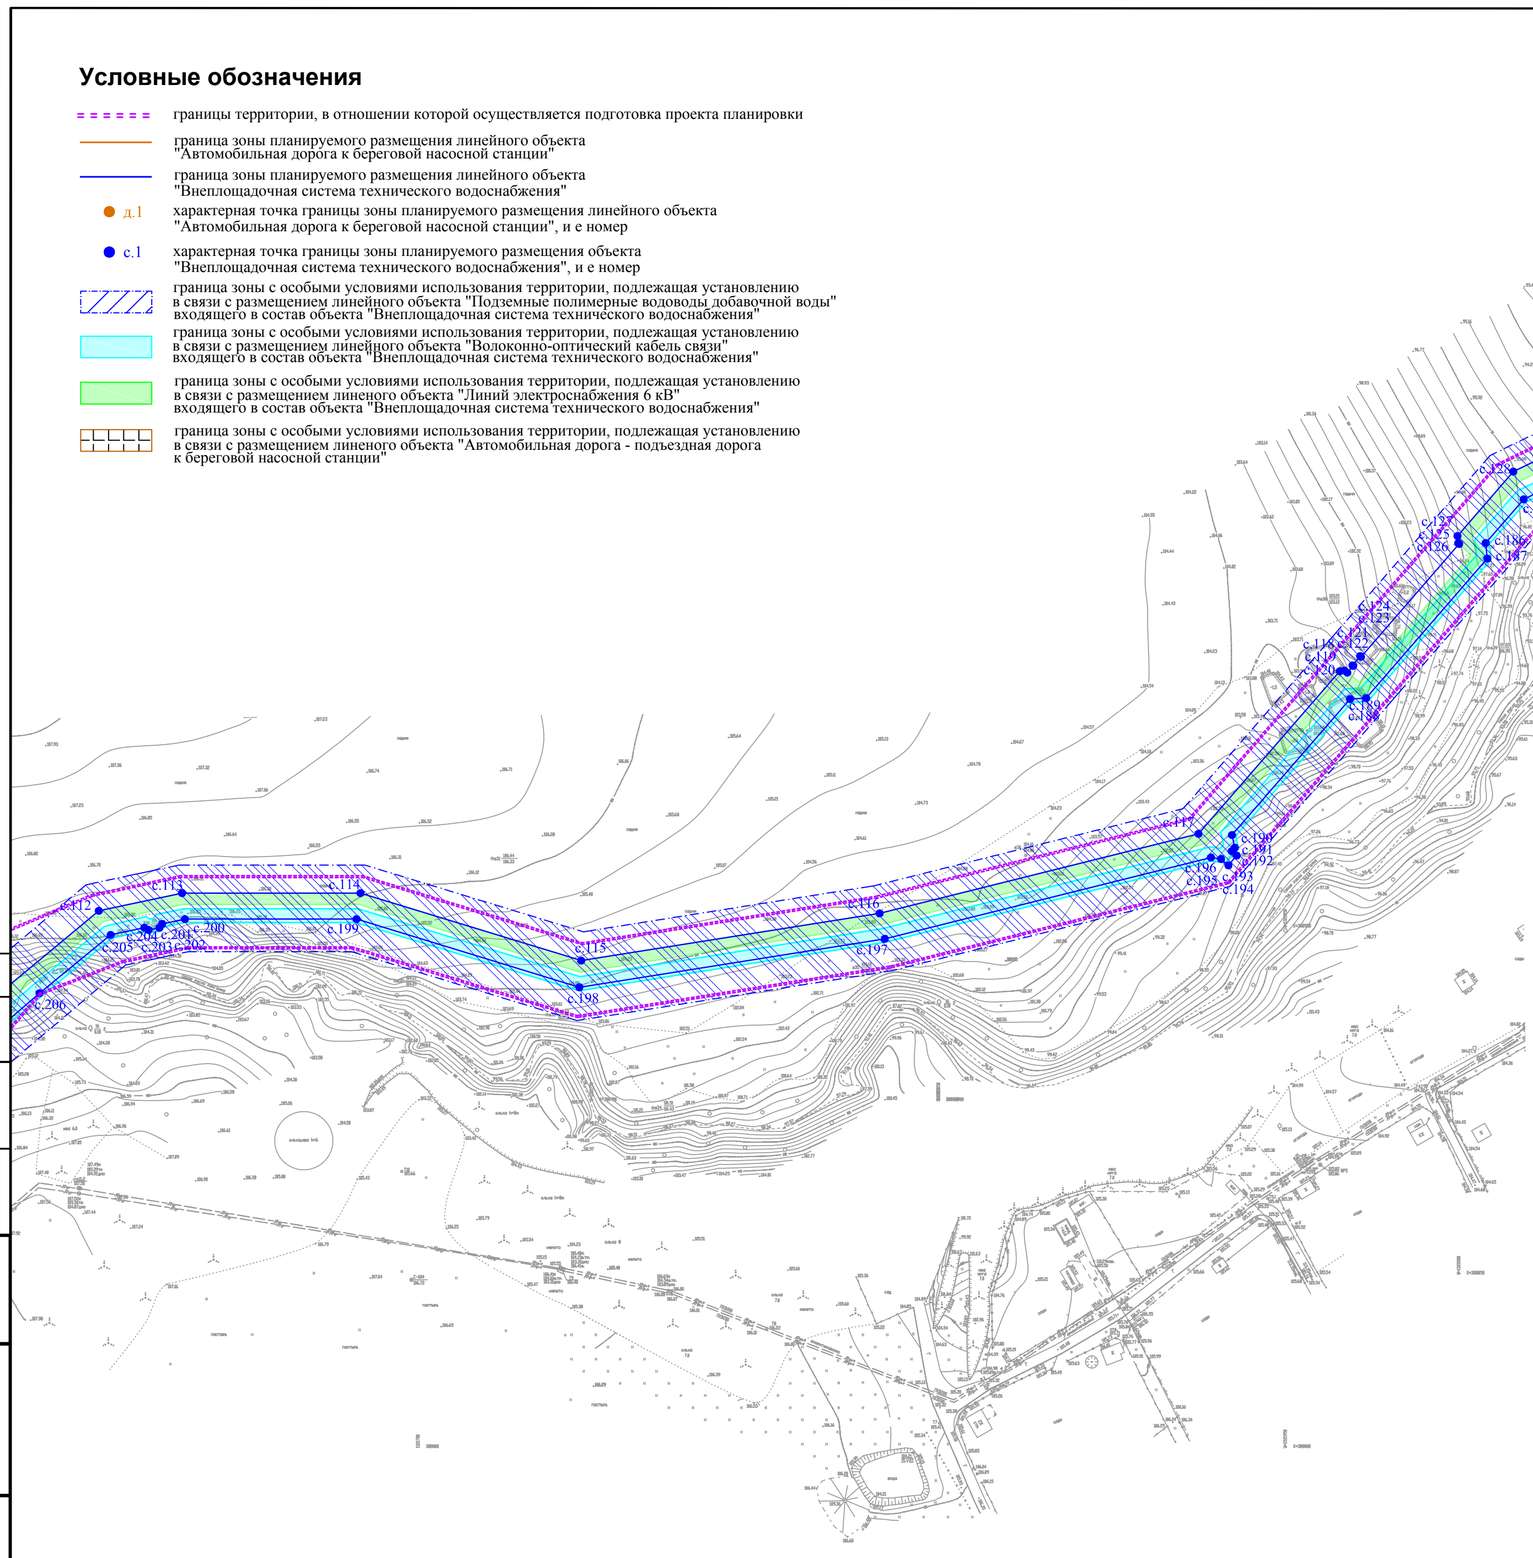

Схема листов чертежа

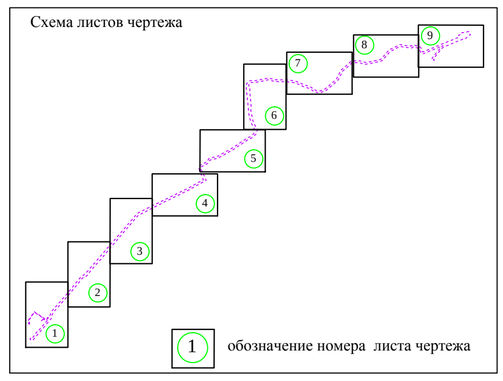

1 — обозначение номера листа чертежа

Изм.	Кол.уч	Лист	№ док.	Подп.	Дата	0090/9992-2016 / ППТ-Ч2		
Директор		Коптев А.Н.				Проект планировки территории Чертеж границ зон планируемого размещения линейных объектов масштаб 1:1250	Стадия	Лист	Листов
Нач. ТО		Огурцова К.Е.					1	8	9
Разраб.		Нуждина М.С					ООО "Научно-производственное предприятие "Коптев и К°"		

Взам. инв.№ | Подпись и дата | Инв.№ подл.

Условные обозначения

- границы территории, в отношении которой осуществляется подготовка проекта планировки
- граница зоны планируемого размещения линейного объекта "Автомобильная дорога к береговой насосной станции"
- граница зоны планируемого размещения линейного объекта "Внеплощадочная система технического водоснабжения"
- д.1 — характерная точка границы зоны планируемого размещения линейного объекта "Автомобильная дорога к береговой насосной станции", и е номер
- с.1 — характерная точка границы зоны планируемого размещения объекта "Внеплощадочная система технического водоснабжения", и е номер
- граница зоны с особыми условиями использования территории, подлежащая установлению в связи с размещением линейного объекта "Подземные полимерные водоводы добавочной воды" входящего в состав объекта "Внеплощадочная система технического водоснабжения"
- граница зоны с особыми условиями использования территории, подлежащая установлению в связи с размещением линейного объекта "Волоконно-оптический кабель связи" входящего в состав объекта "Внеплощадочная система технического водоснабжения"
- граница зоны с особыми условиями использования территории, подлежащая установлению в связи с размещением линеного объекта "Линий электроснабжения 6 кВ" входящего в состав объекта "Внеплощадочная система технического водоснабжения"
- граница зоны с особыми условиями использования территории, подлежащая установлению в связи с размещением линеного объекта "Автомобильная дорога - подъездная дорога к береговой насосной станции"

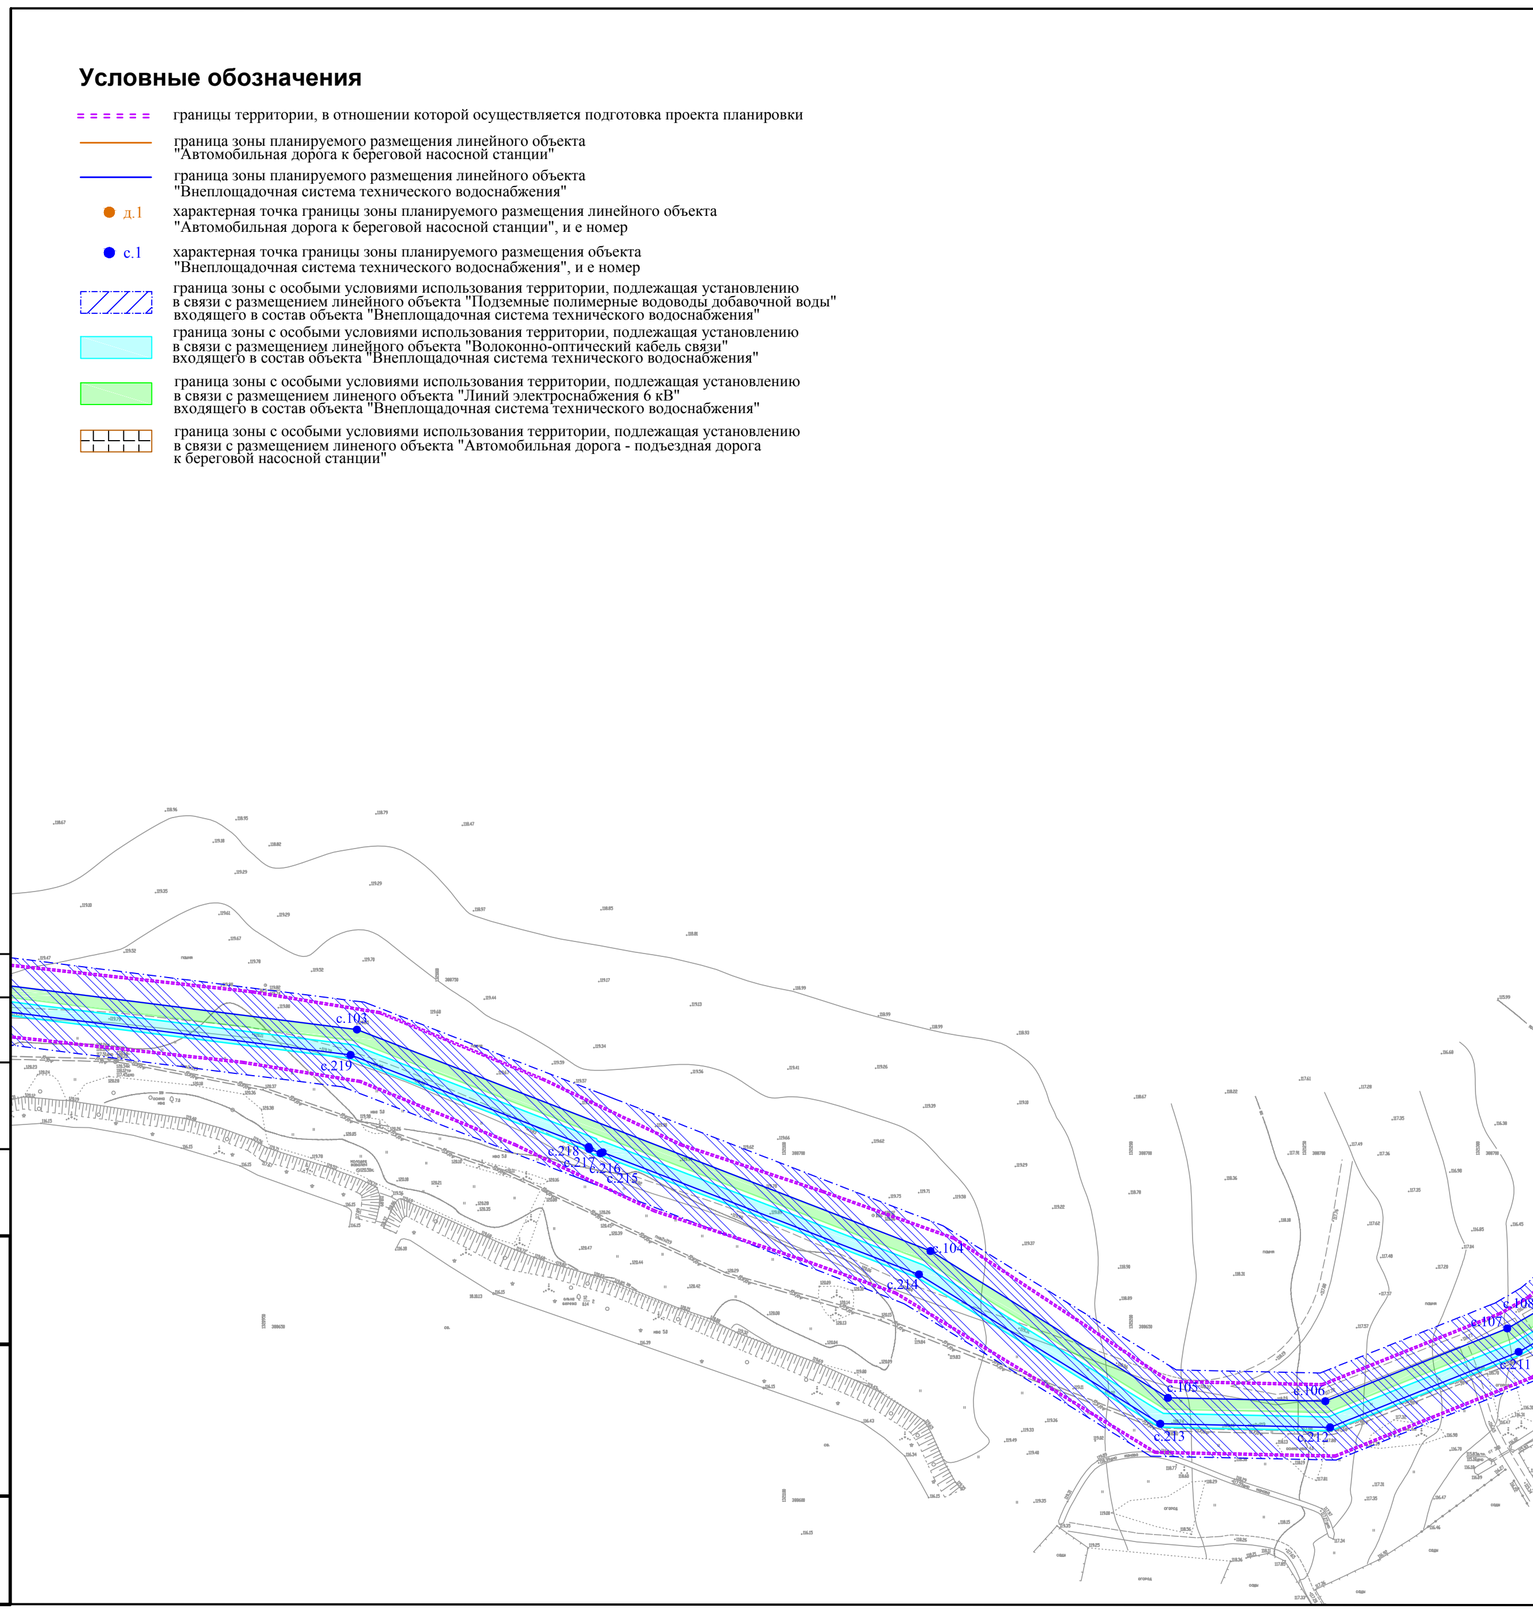

Схема листов чертежа

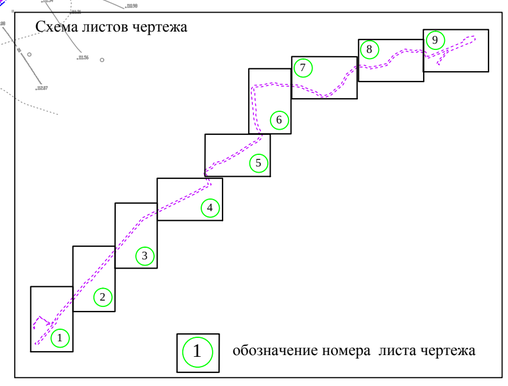

1 — обозначение номера листа чертежа

Изм.	Кол.уч	Лист	№ док.	Подп.	Дата	0090/9992-2016 / ППТ-Ч2		
Директор		Коптев А.Н.				Проект планировки территории Чертеж границ зон планируемого размещения линейных объектов масштаб 1:1250	Стадия	Лист	Листов
Нач. ТО		Огурцова К.Е.					1	7	9
Разраб.		Нуждина М.С					ООО "Научно-производственное предприятие "Коптев и К°"		

Взам. инв.№ | Подпись и дата | Инв.№ подл.