


Условные обозначения

- границы территории, в отношении которой осуществляется подготовка проекта планировки
 - граница зоны планируемого размещения линейного объекта "Автомобильная дорога к береговой насосной станции"
 - граница зоны планируемого размещения линейного объекта "Внеплощадочная система технического водоснабжения"
- Примечание: границы зон планируемого размещения линейных объектов подлежащих переносу (переустройству) из зон планируемого размещения линейных объектов на схеме не отображаются по причине отсутствия

- очаг и зона распространения последствий аварии со смесью СУГ
- очаг и зона распространения последствий аварии при транспортировке ХЛОРА
- очаг и зона распространения последствий аварии при транспортировке АМИАКА
- очаг и зона возможных разрушений при аварии на объекте
- очаг и зона возможных малых разрушений при аварии на НПЗ
- зона возможного уровня затопления при аварии на ГЭС

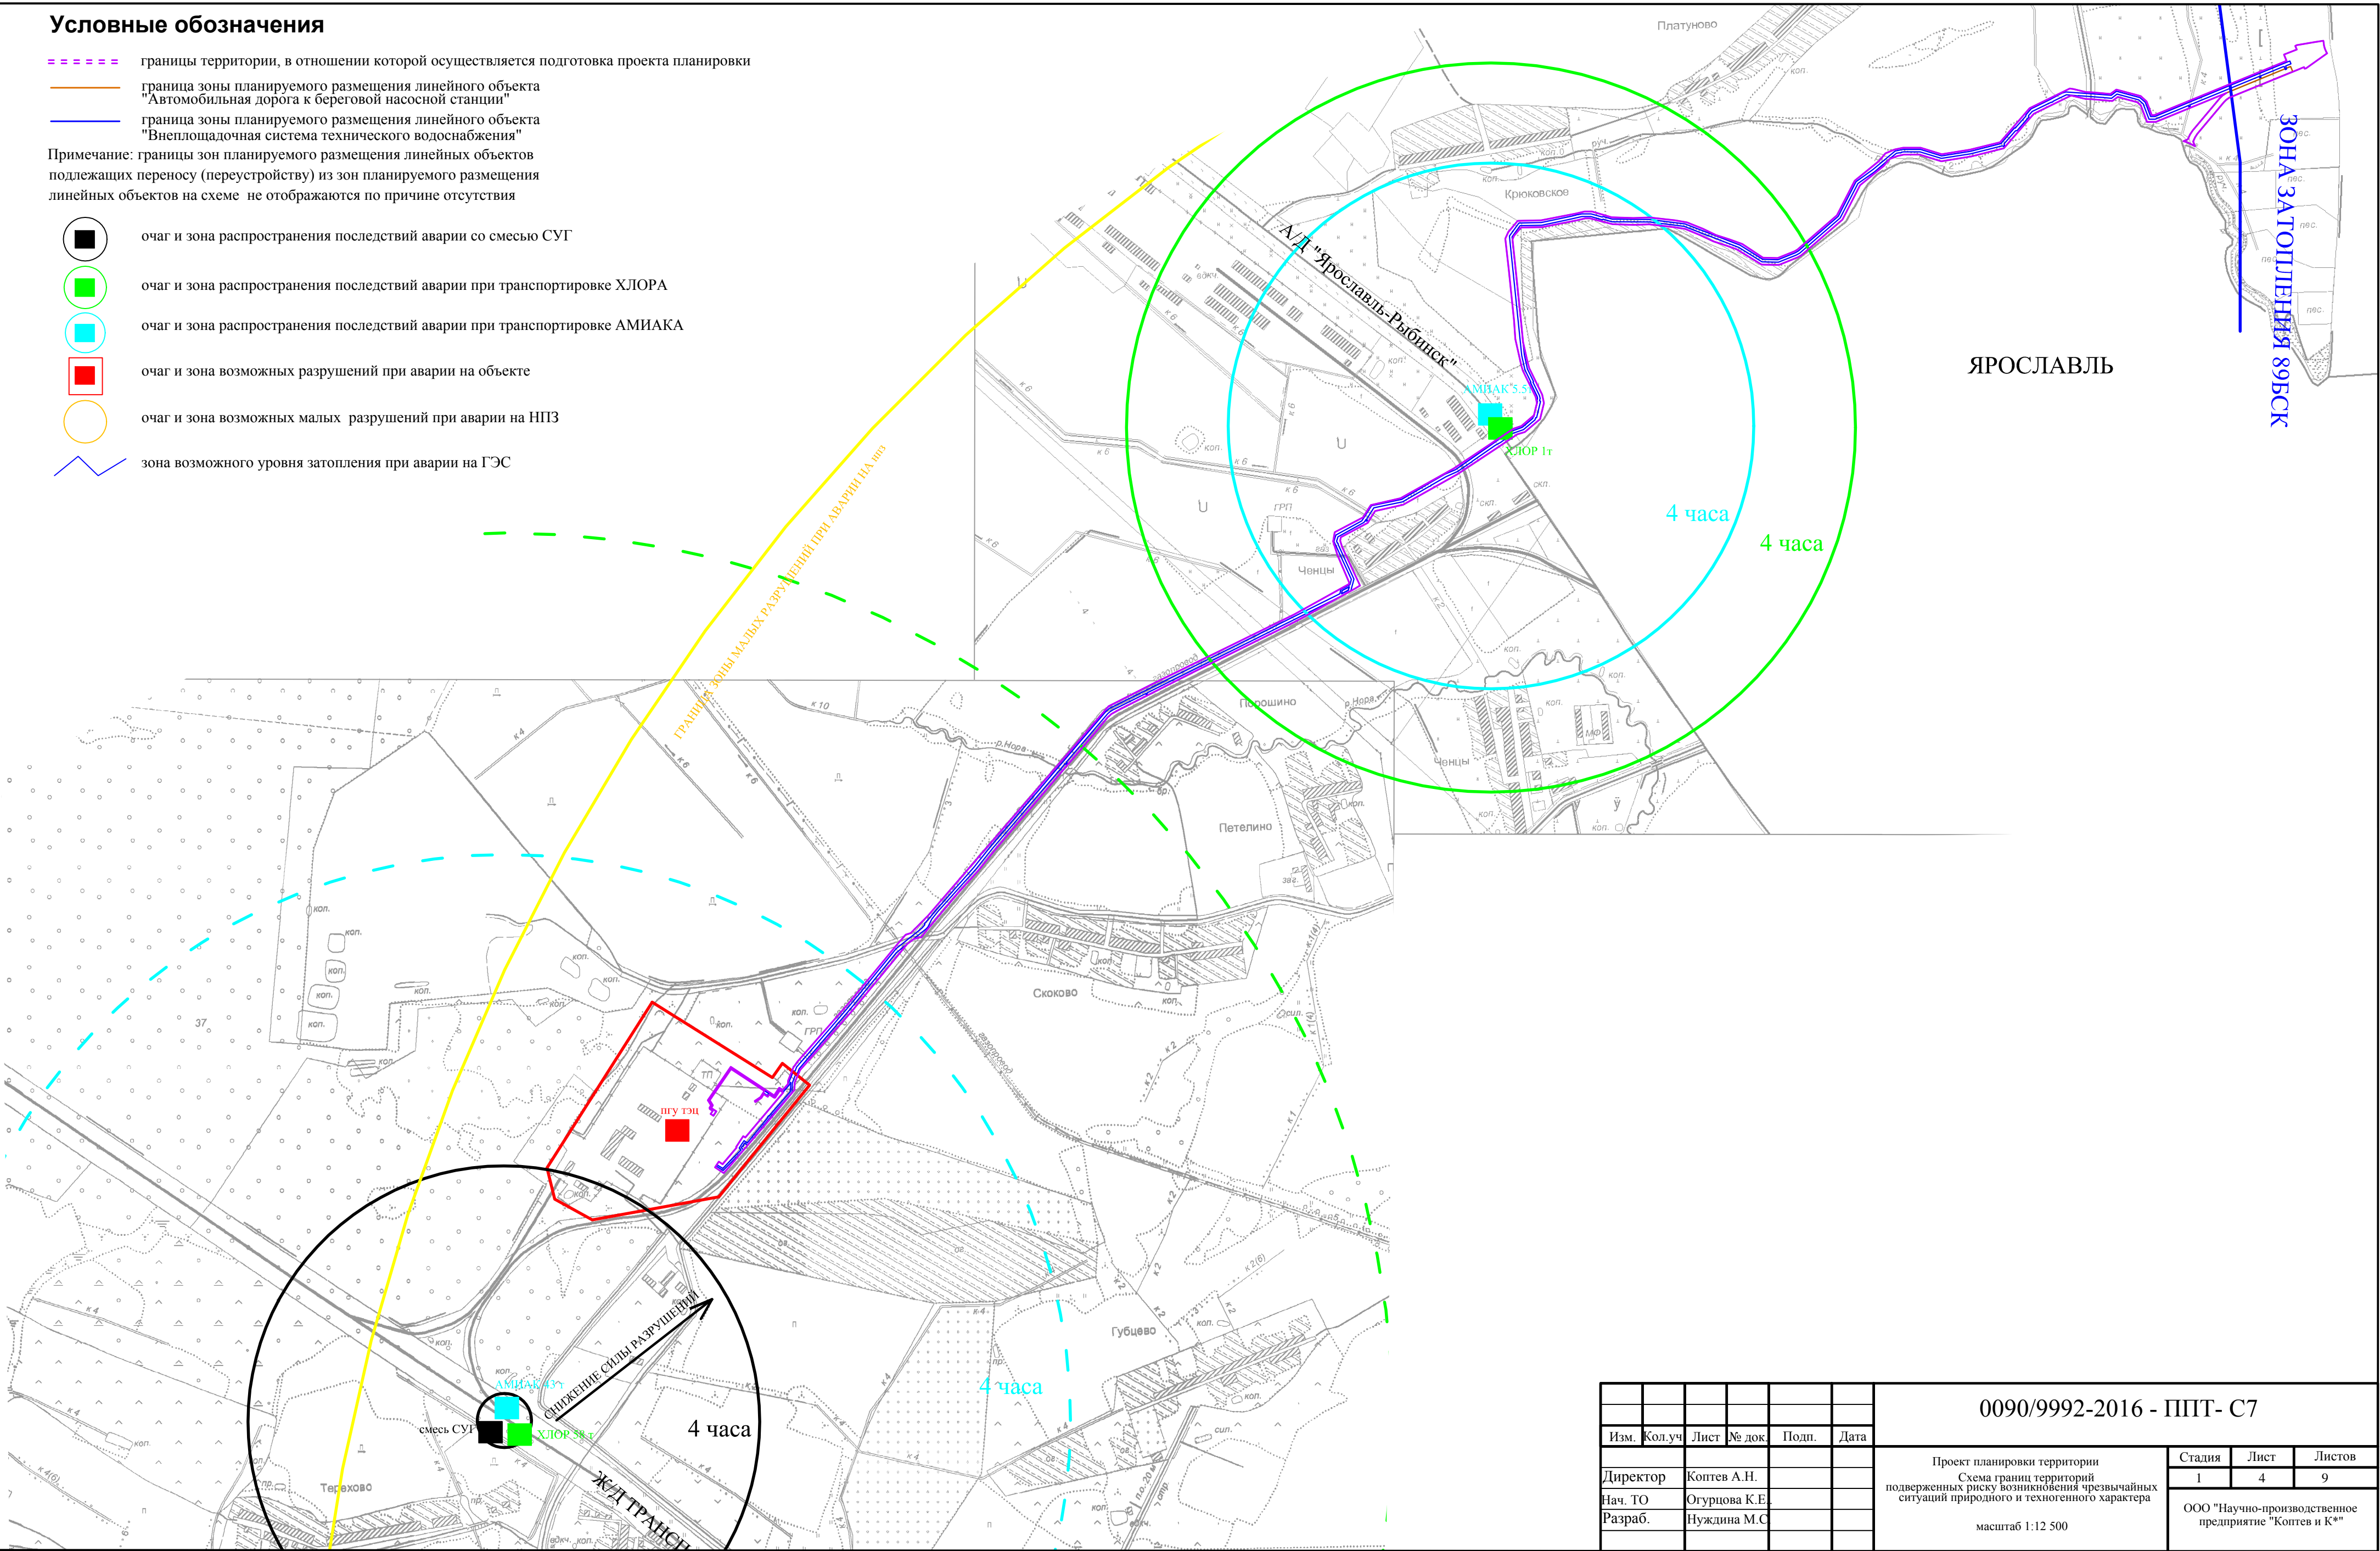

						0090/9992-2016 - ППТ- С7					
Изм.	Кол.уч	Лист	№ док.	Подп.	Дата				Стадия	Лист	Листов
Директор	Коптев А.Н.					Проект планировки территории Схема границ территорий подверженных риску возникновения чрезвычайных ситуаций природного и техногенного характера			1	4	9
Нач. ТО	Огурцова К.Е.								ООО "Научно-производственное предприятие "Коптев и К*"		
Разраб.	Нуждина М.С										
						масштаб 1:12 500					