Условные обозначения

- границы территории, в отношении которой осуществляется подготовка проекта планировки
- граница зоны планируемого размещения линейного объекта "Автомобильная дорога к береговой насосной станции"
- граница зоны планируемого размещения линейного объекта "Внеплощадочная система технического водоснабжения"
- оси планируемых линейных объектов
- ПК 1+0.00 м — отметка пикетажа по оси линейных объектов

Расположение листов схемы

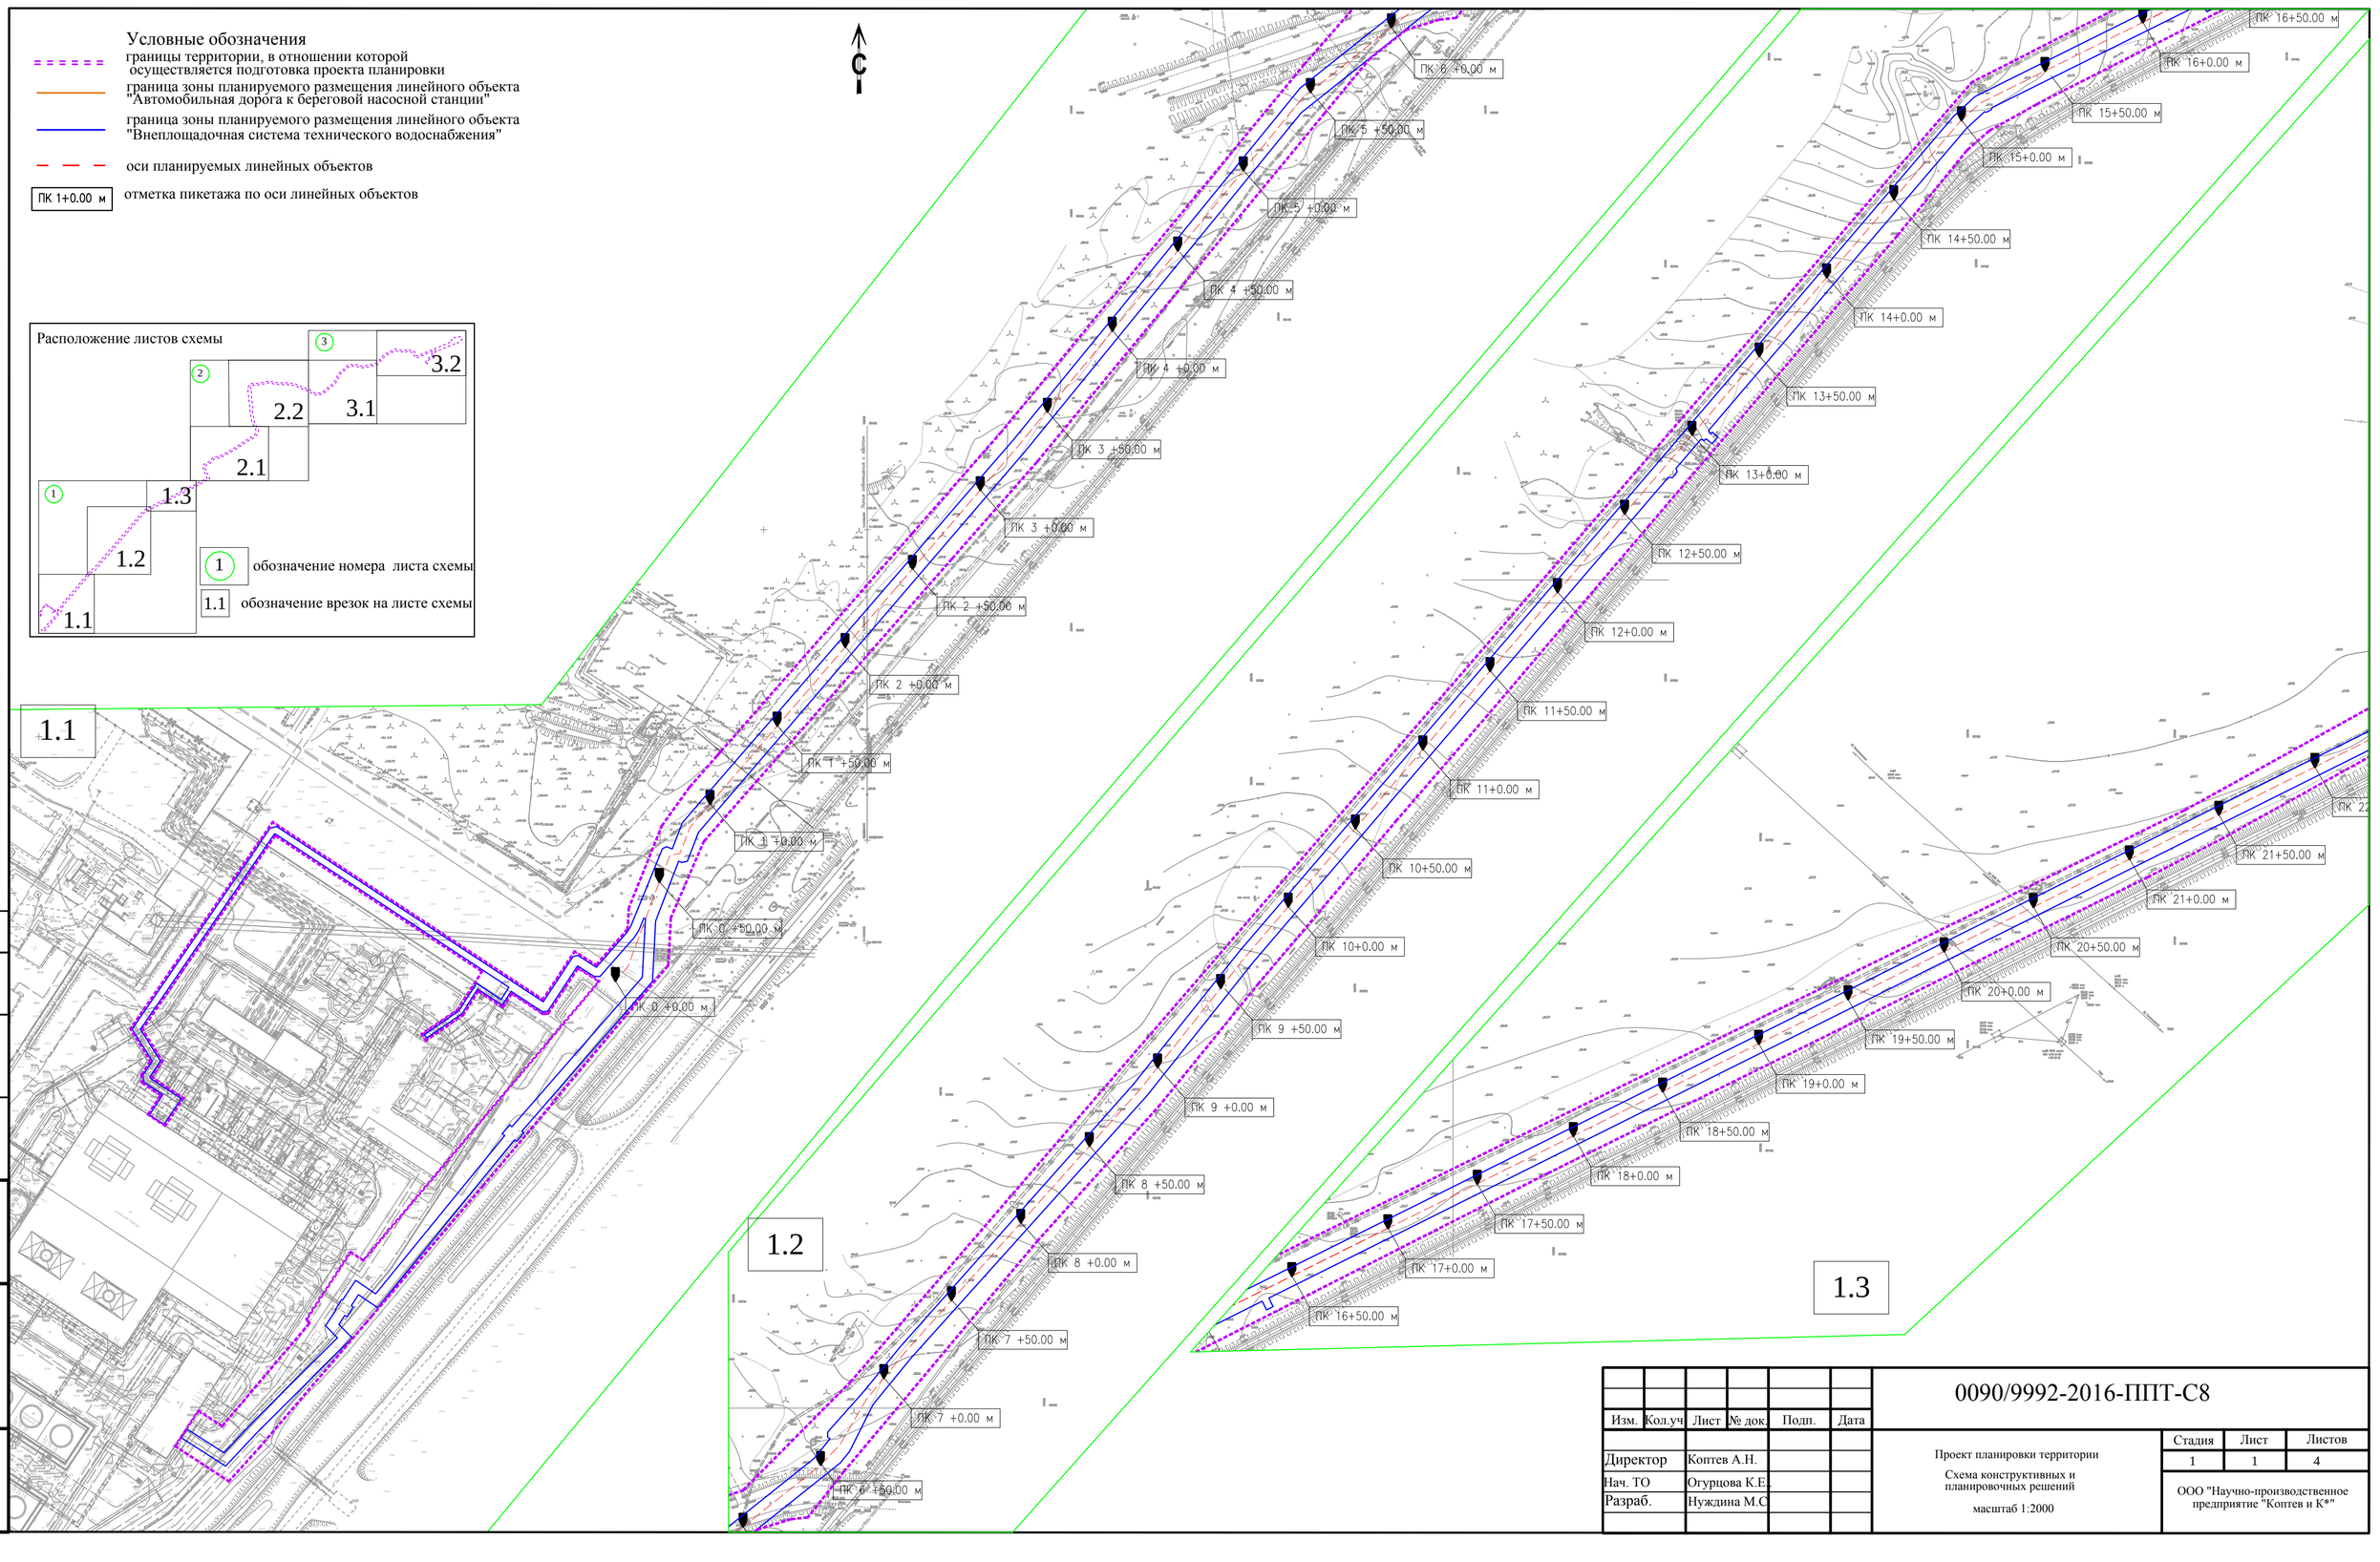

Взам. инв.№	
Подпись и дата	
Инв.№ подл.	

Изм.	Кол.уч	Лист	№ док.	Подп.	Дата	0090/9992-2016-ППТ-С8		
Директор		Коптев А.Н.				Проект планировки территории Схема конструктивных и планировочных решений масштаб 1:2000	Стадия	Лист	Листов
Нач. ТО		Огурцова К.Е.					1	1	4
Разраб.		Нуждина М.С					ООО "Научно-производственное предприятие "Коптев и К*"		

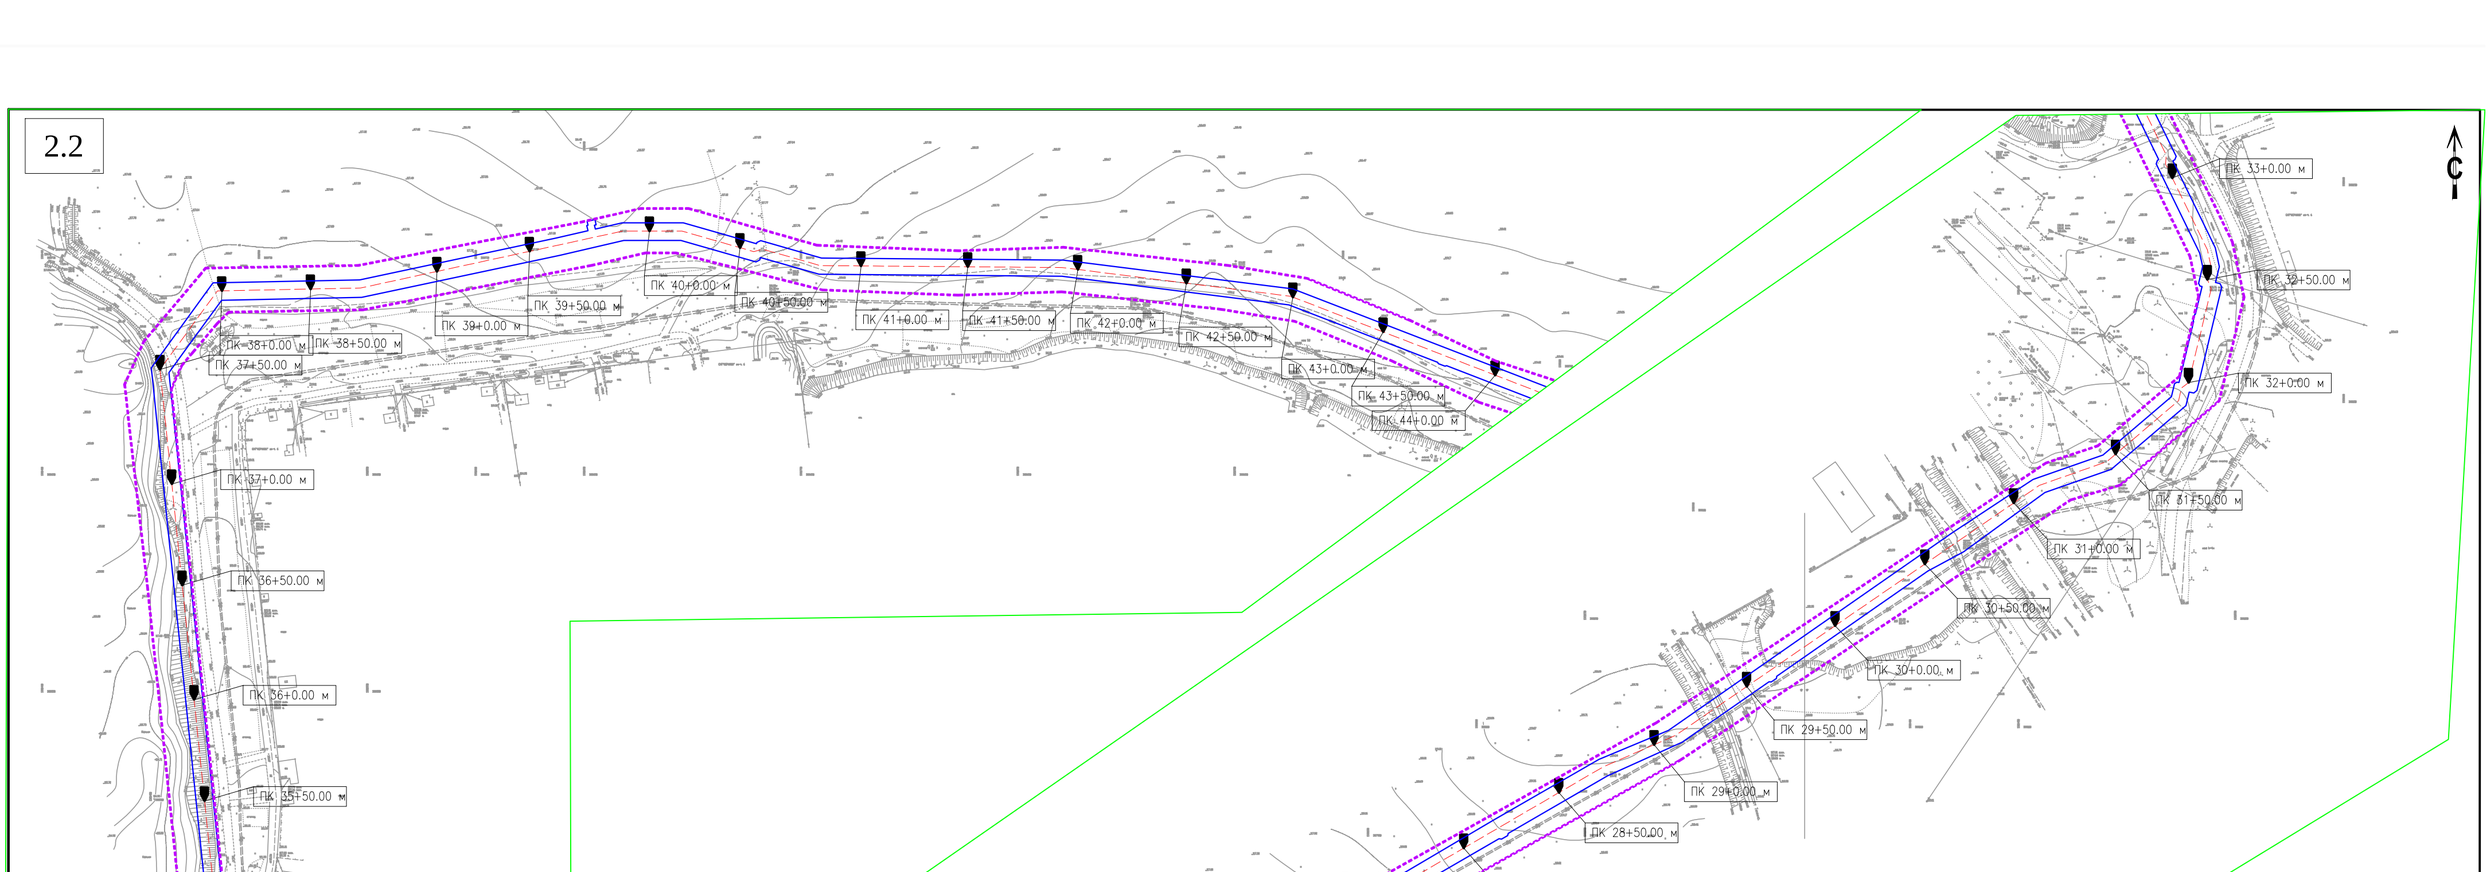

Условные обозначения

- границы территории, в отношении которой осуществляется подготовка проекта планировки
- граница зоны планируемого размещения линейного объекта "Автомобильная дорога к береговой насосной станции"
- граница зоны планируемого размещения линейного объекта "Внеплощадочная система технического водоснабжения"
- оси планируемых линейных объектов
- ПК 1+0.00 м — отметка пикетажа по оси линейных объектов

Расположение листов схемы

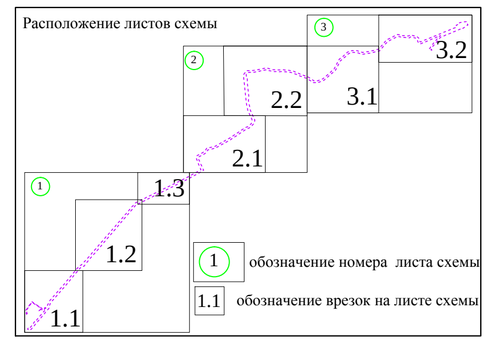

Взам. инв.№	
Подпись и дата	
Инв.№ подл.	

Изм.	Кол.уч	Лист	№ док.	Подп.	Дата	0090/9992-2016-ППТ-С8		
Директор		Коптев А.Н.				Проект планировки территории Схема конструктивных и планировочных решений масштаб 1:2000	Стадия	Лист	Листов
Нач. ТО		Огурцова К.Е.					1	2	4
Разраб.		Нуждина М.С					ООО "Научно-производственное предприятие "Коптев и К*"		