
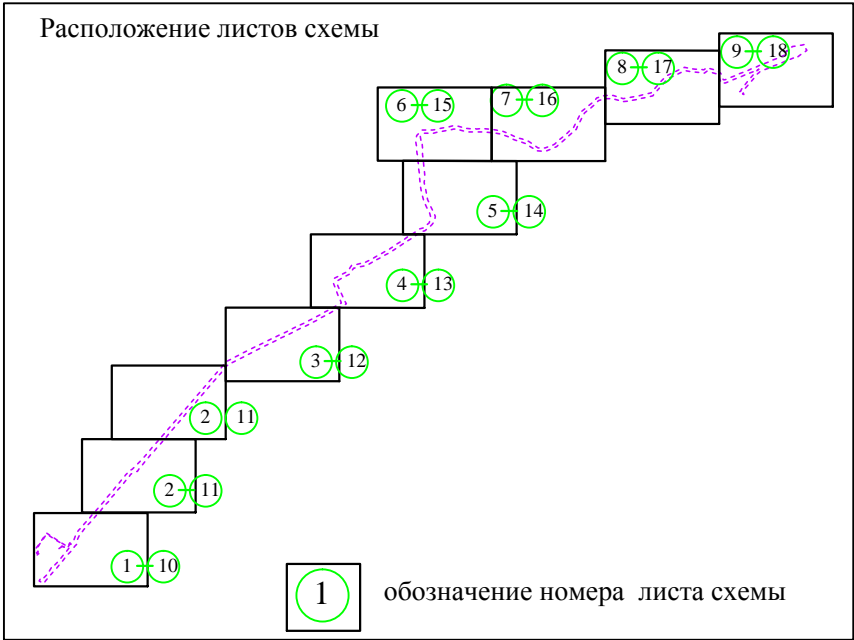


- Условные обозначения
- границы территории, в отношении которой осуществляется подготовка проекта планировки
 - граница зоны планируемого размещения линейного объекта "Автомобильная дорога к береговой насосной станции"
 - граница зоны планируемого размещения линейного объекта "Внеплощадочная система технического водоснабжения"
 - ① обозначение по номеру существующих сохраняемых объектов капитального строительства и не подлежащих переносу (переустройству) линейных объектов в отношении которых установлена зона с особыми условиями использования территории согласно информационных сведений

Примечание: границы зон планируемого размещения линейных объектов подлежащих переносу (переустройству) из зон планируемого размещения линейных объектов на схеме не отображаются по причине их отсутствия

Утвержденные границы зон с особыми условиями использования территории - охранные зоны существующих инженерных сетей расположенных в границах территории, в отношении которой осуществляется подготовка проекта планировки

- водопроводы
- газопроводы
- водоотведение
- электроснабжения
- связи
- сетей мелиорации

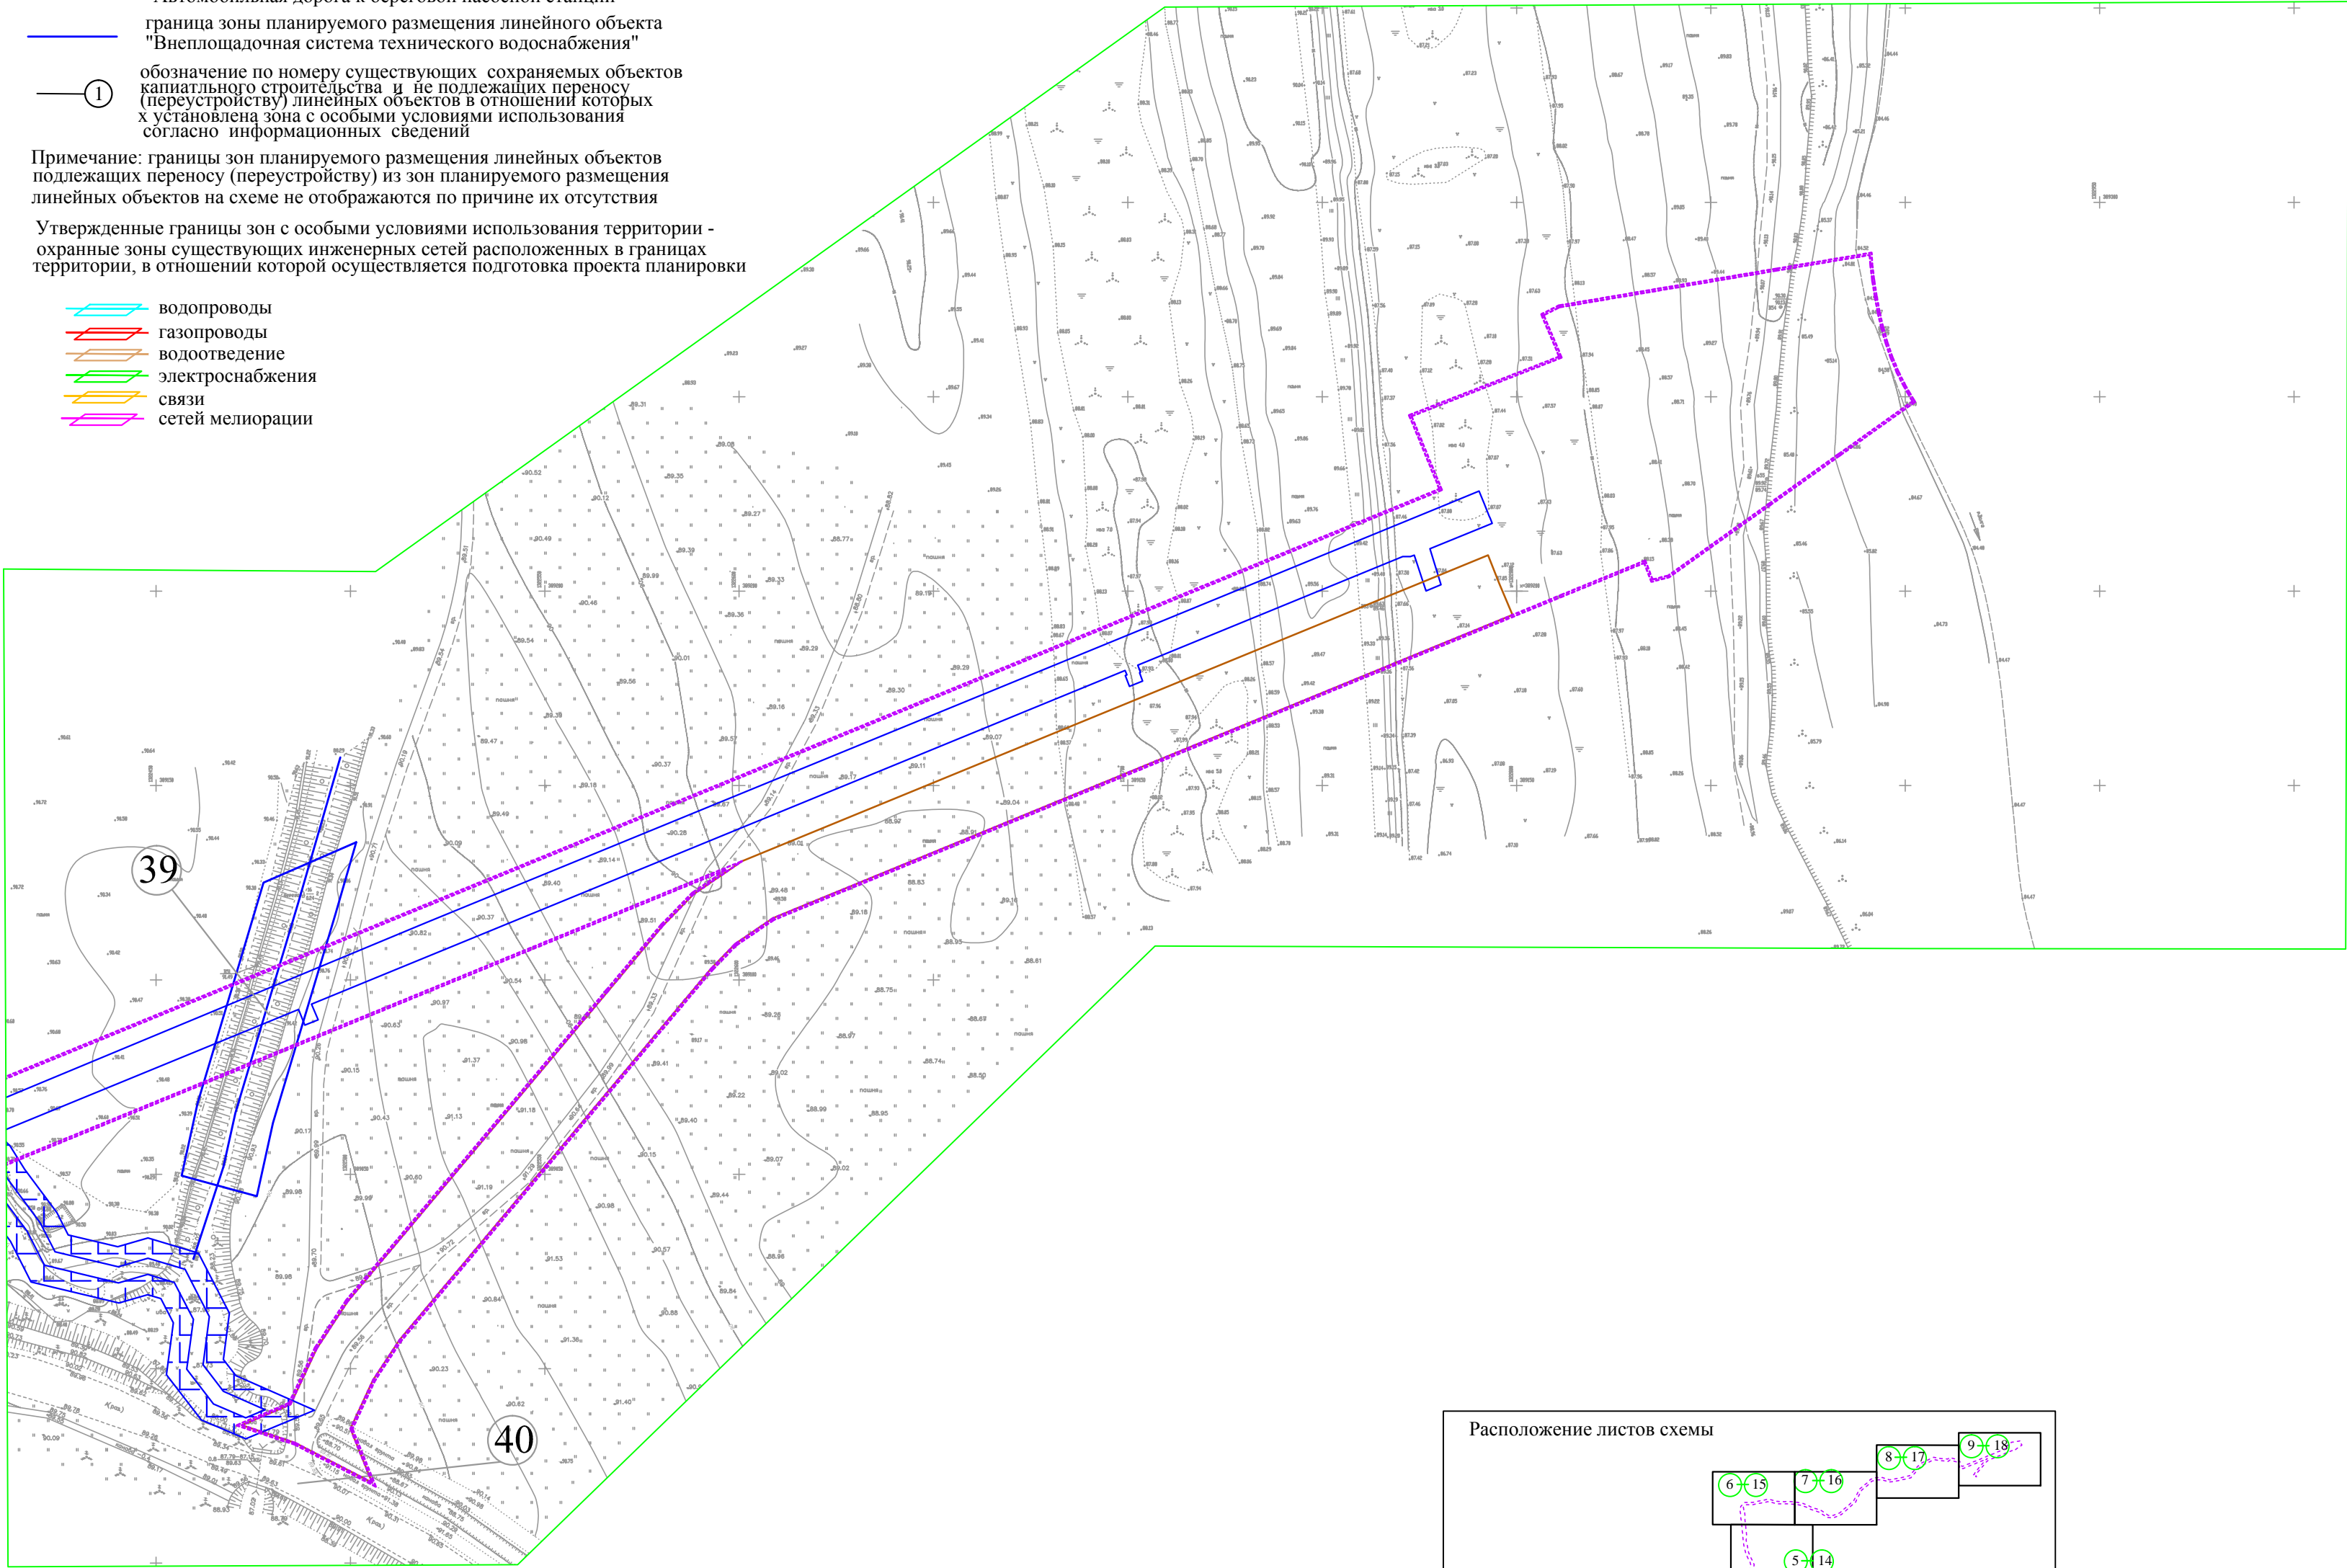

ИНФОРМАЦИОННЫЕ СВЕДЕНИЯ о существующих сохраняемых объектах капитального строительства и не подлежащих переносу линейных объектов		
№	Категория/Тип	Наименование
39	Сооружение сетей мелиорации	Мелиоративная канава шириной 4 м
40	иные сооружения дорожного транспорта	Местный проезд от ул. Михайловская г. Ярославля в сторну ЯМР

Инв. № подл.	Подпись и дата	Взам. инв. №

						0090/9992-2016-ППТ-С6			
Изм.	Кол.уч	Лист	№ док.	Подп.	Дата				
Директор		Коптев А.Н.							Стадия
									Лист
									Листов
Нач. ТО		Огурцова К.Е.							1
Разраб.		Нуждина М.С.							9
									18
									ООО "Научно-производственное предприятие "Коптев и К"