Условные обозначения

- границы территории, в отношении которой осуществляется подготовка проекта планировки
- граница зоны планируемого размещения линейного объекта "Автомобильная дорога к береговой насосной станции"
- граница зоны планируемого размещения линейного объекта "Внеплощадочная система технического водоснабжения"
- дороги с установленной категорией
- дороги с не установленной установленной категорией
- линии внутриквартальных проходов и проездыов в границах территории общего пользования
- хозяйственные проезды
- направление движения наземного общественного пассажирского транспорта
- объект транспортной инфраструктуры - железнодорожные пути
- объект транспортной инфраструктуры - железнодорожный переезд
- автомобильная дорога — информационные надписи на схеме

Примечание:

1) границы зон планируемого размещения линейных объектов подлежащих переносу (переустройству) из зон планируемого размещения линейных объектов на схеме не отображаются по причине их отсутствия

2) остановочные пункты наземного общественного транспорта и обустроенные пути пешеходного движения, в одном или разных уровнях, на территории отсутвуют.

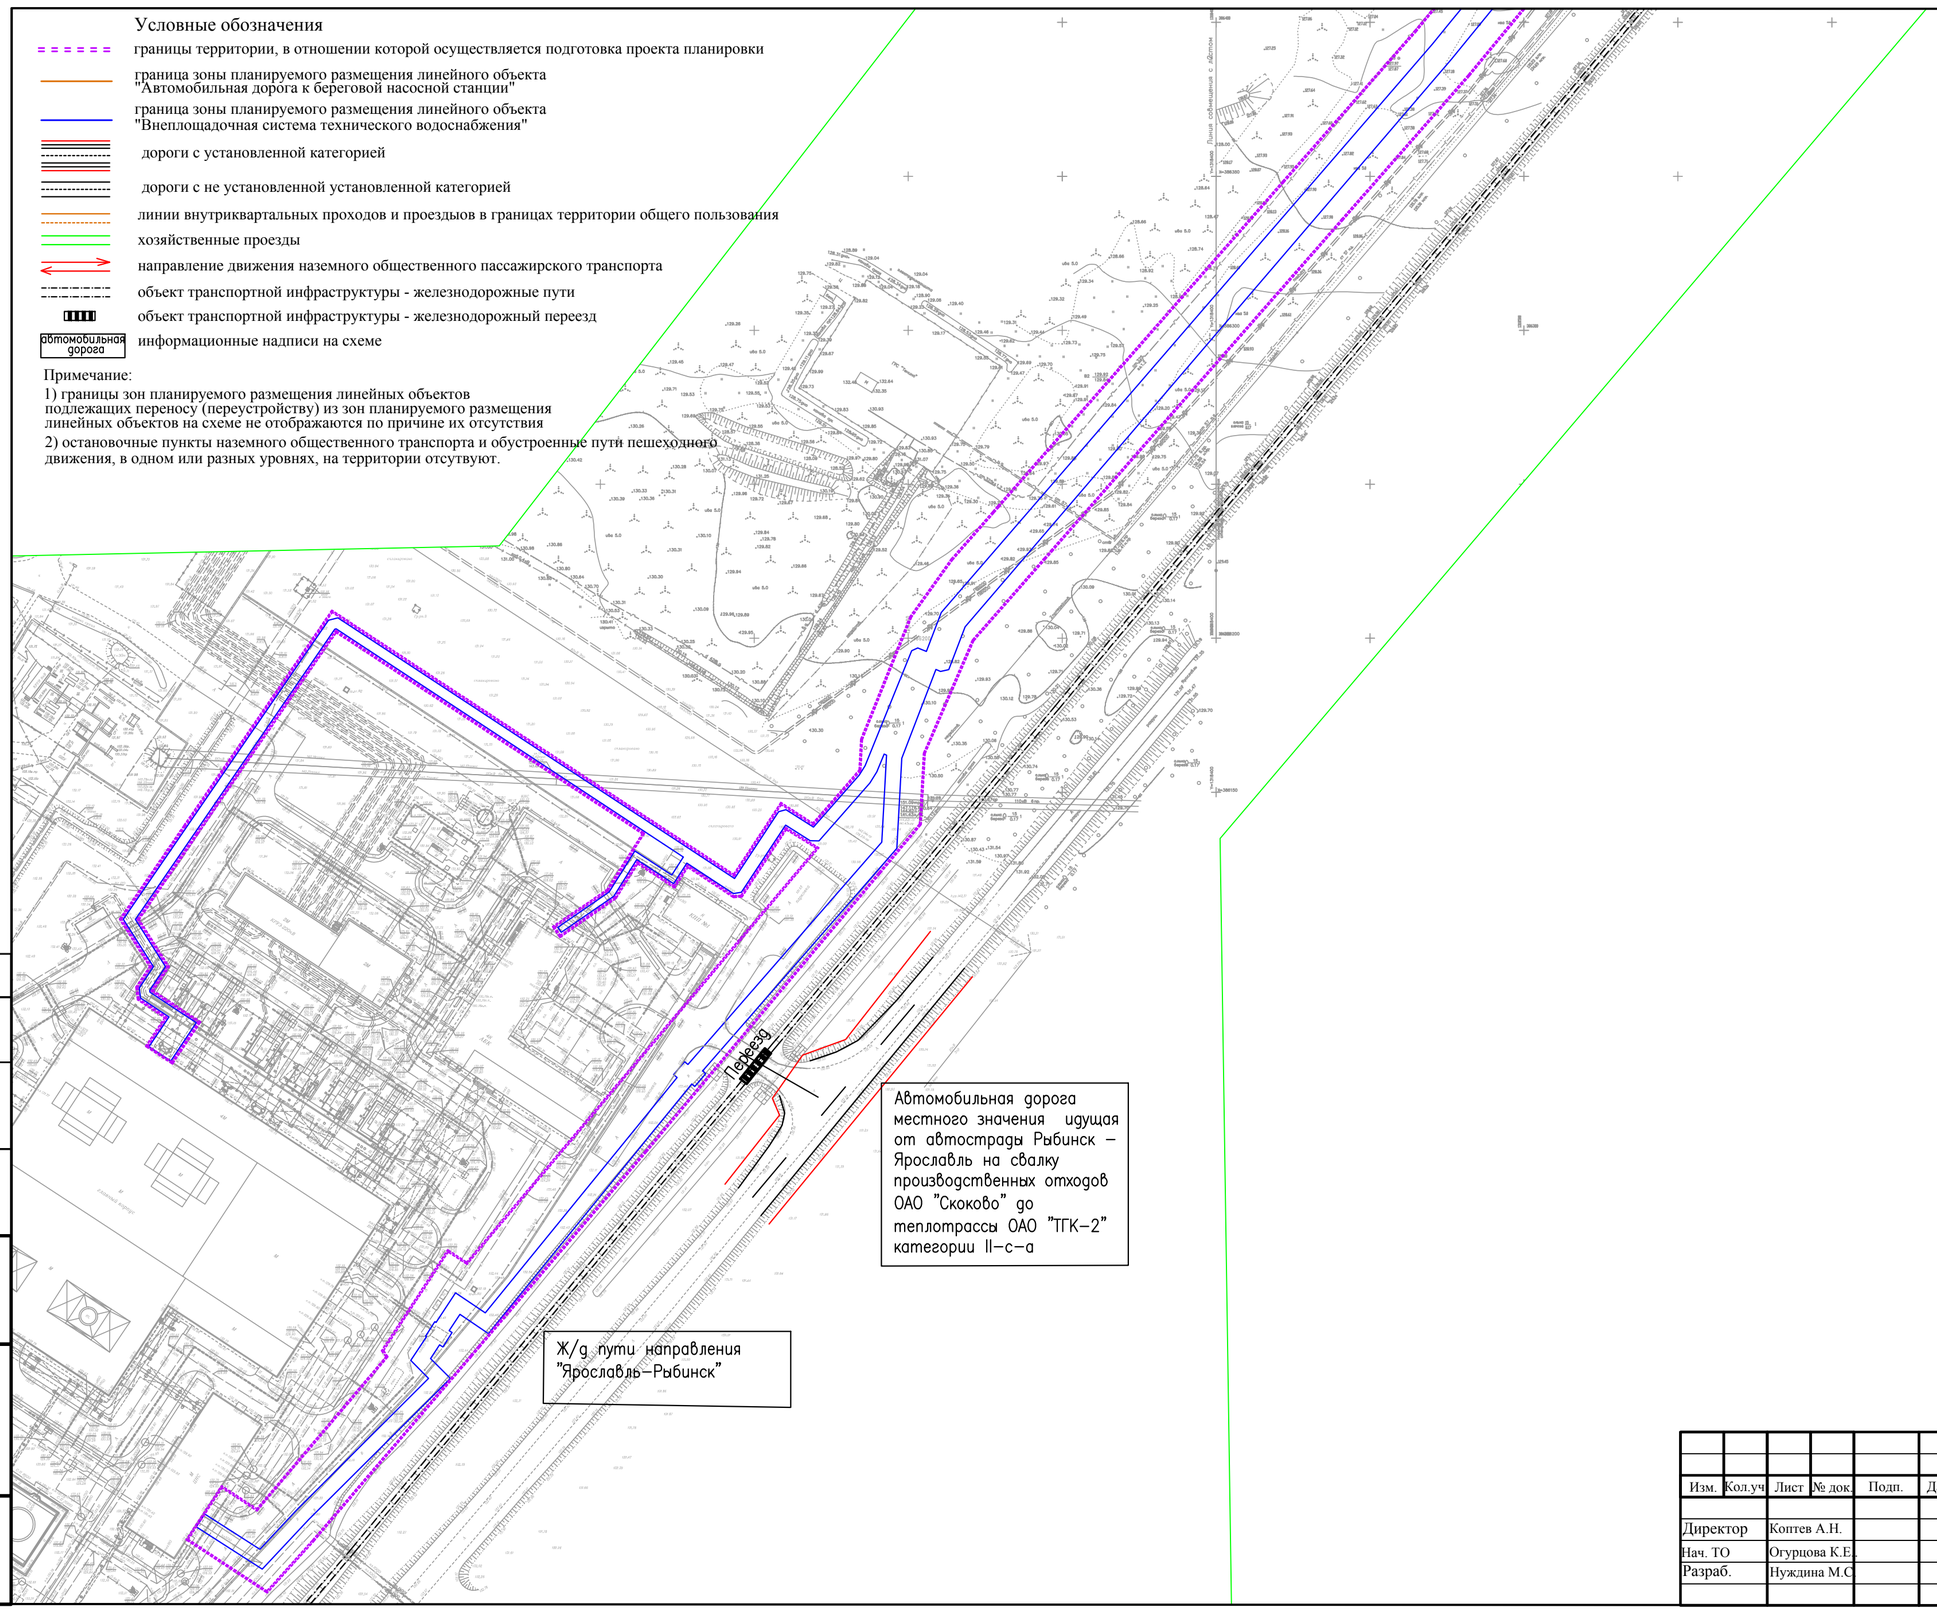

Расположение листов схемы

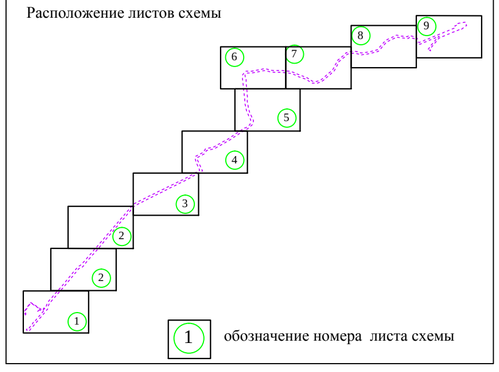

1 — обозначение номера листа схемы

Изм.	Кол.уч	Лист	№ док.	Подп.	Дата	0090/9992-2016-ППТ-С3		
Директор		Коптев А.Н.				Проект планировки территории Схема организации улично-дорожной сети и движения транспорта масштаб 1:1400	Стадия	Лист	Листов
Нач. ТО		Огурцова К.Е.					1	1	9
Разраб.		Нуждина М.С					ООО "Научно-производственное предприятие "Коптев и К°"		

Взам. инв.№ | Подпись и дата | Инв.№ подл.

Условные обозначения

- границы территории, в отношении которой осуществляется подготовка проекта планировки
- граница зоны планируемого размещения линейного объекта "Автомобильная дорога к береговой насосной станции"
- граница зоны планируемого размещения линейного объекта "Внеплощадочная система технического водоснабжения"
- дороги с установленной категорией
- дороги с не установленной установленной категорией
- линии внутриквартальных проходов и проездыов в границах территории общего пользования
- хозяйственные проезды
- направление движения наземного общественного пассажирского транспорта
- объект транспортной инфраструктуры - железнодорожные пути
- объект транспортной инфраструктуры - железнодорожный переезд
- автомобильная дорога — информационные надписи на схеме

Примечание:

1) границы зон планируемого размещения линейных объектов подлежащих переносу (переустройству) из зон планируемого размещения линейных объектов на схеме не отображаются по причине их отсутствия

2) остановочные пункты наземного общественного транспорта и обустроенные пути пешеходного движения, в одном или разных уровнях, на территории отсутвуют.

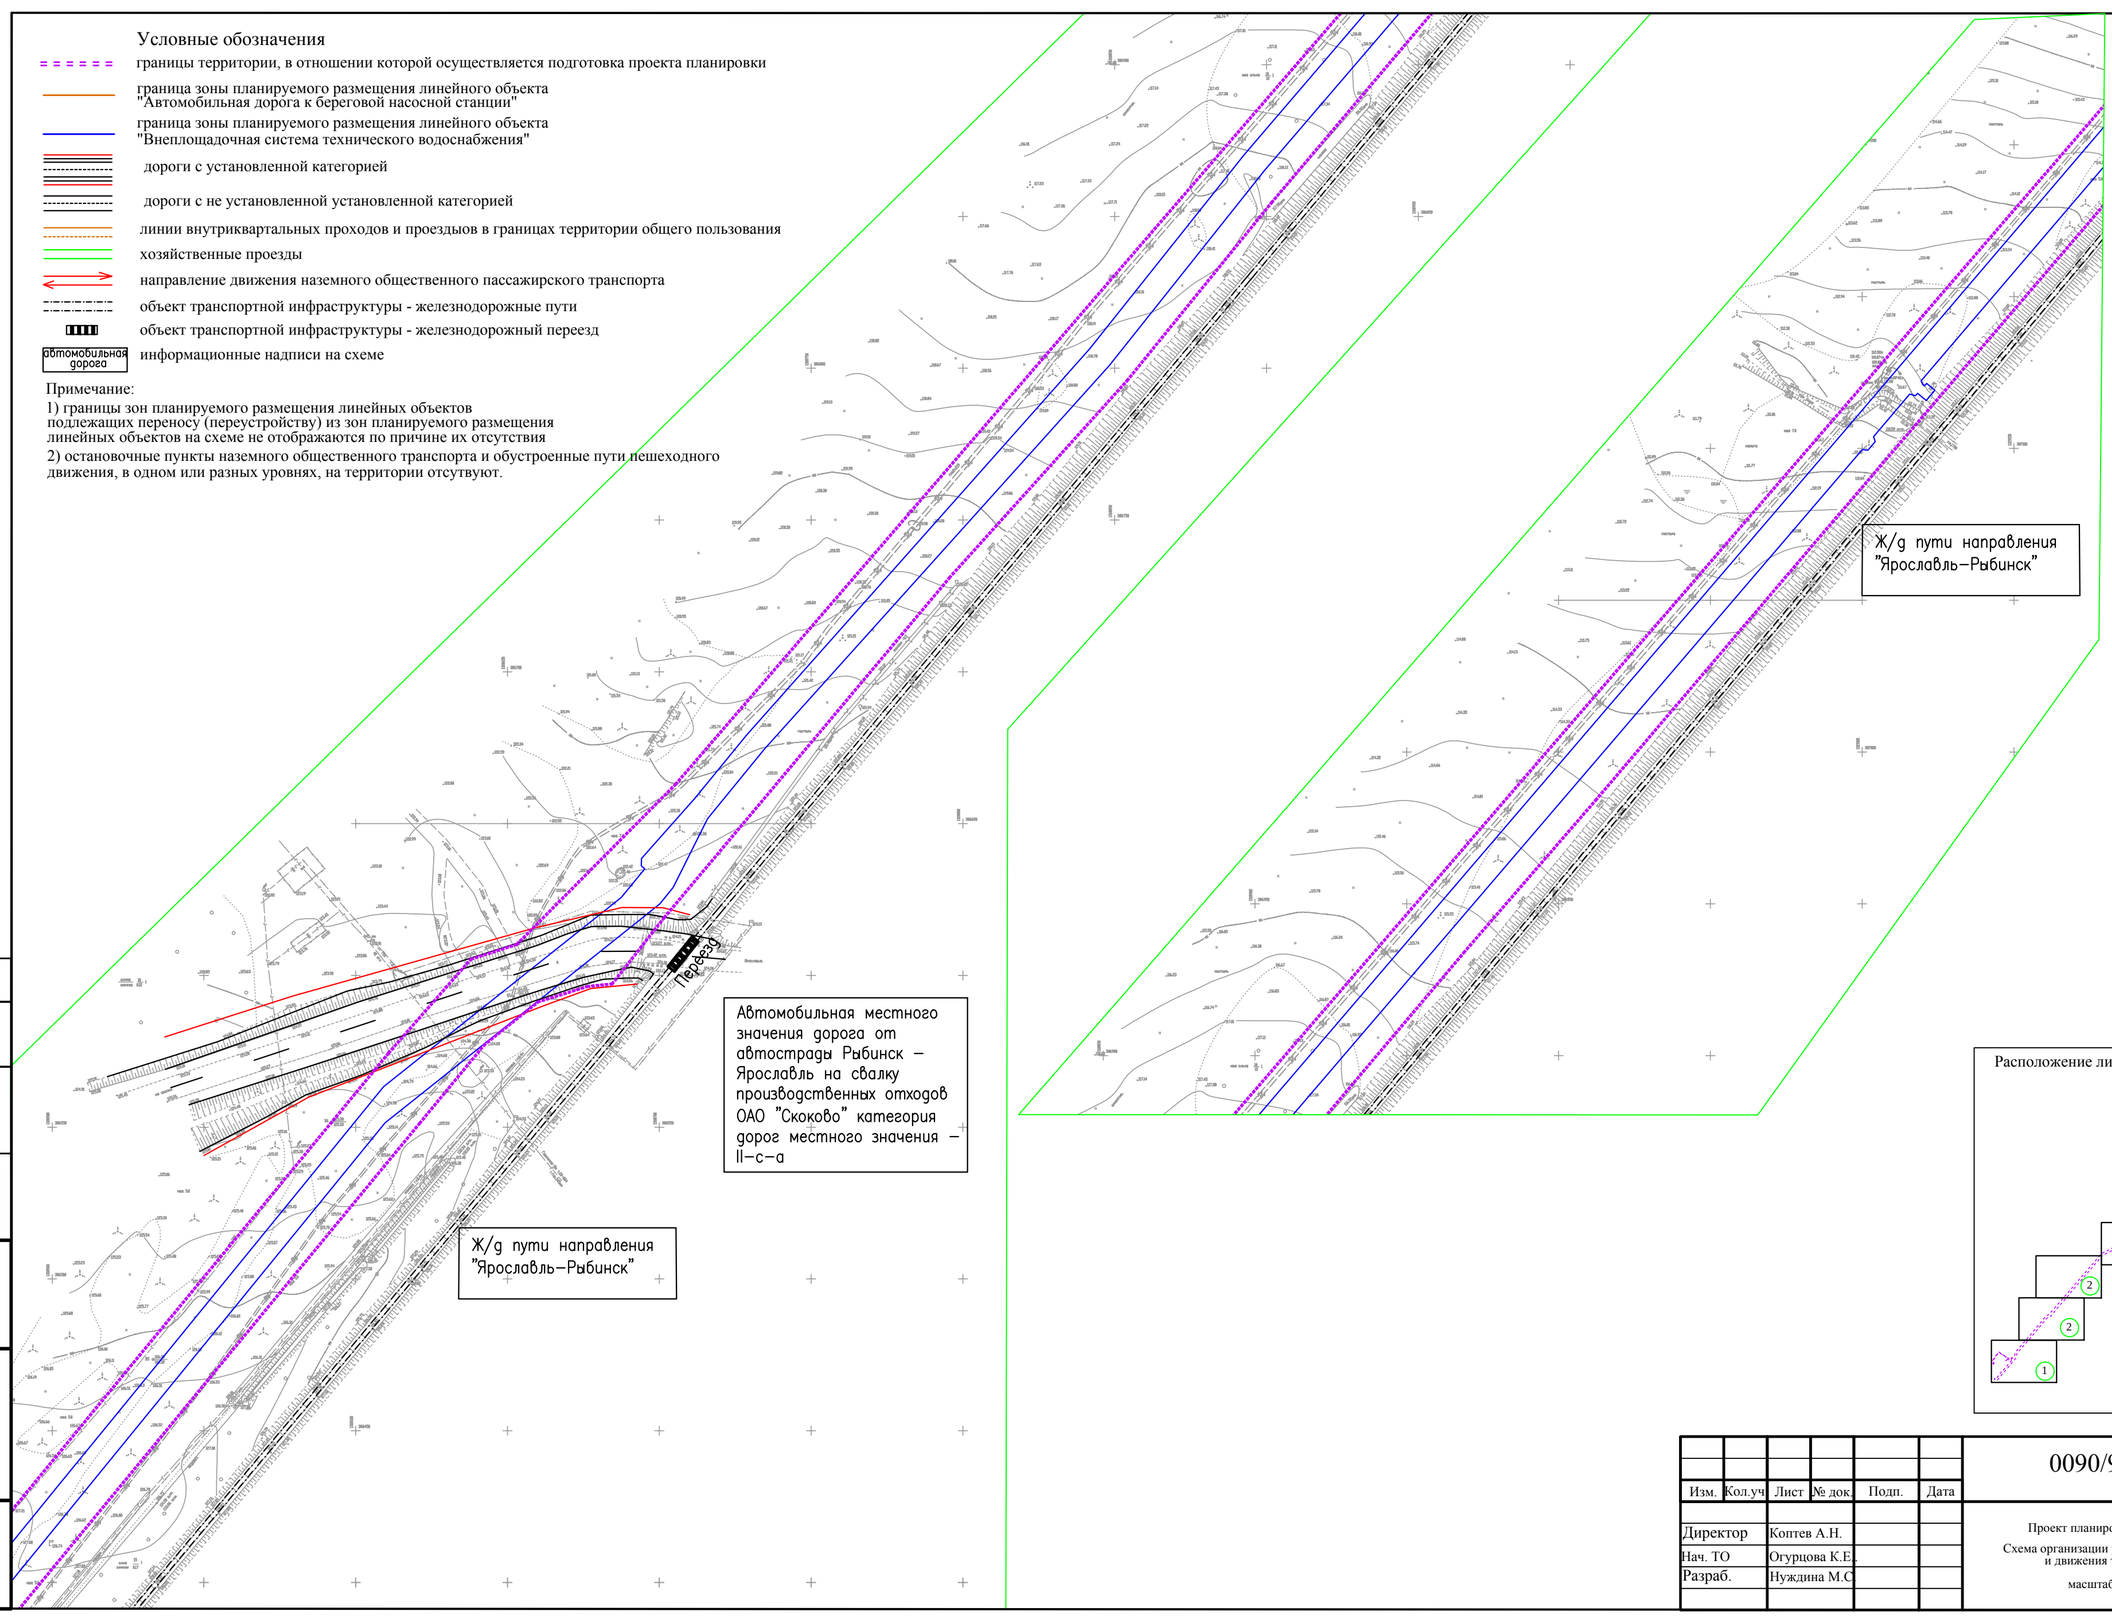

Расположение листов схемы

1 — обозначение номера листа схемы

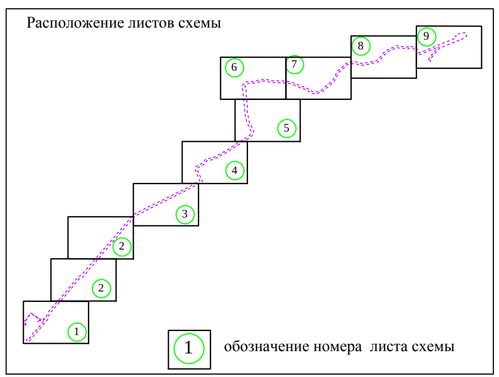

Изм.	Кол.уч	Лист	№ док.	Подп.	Дата	0090/9992-2016-ППТ-С3		
Директор		Коптев А.Н.				Проект планировки территории Схема организации улично-дорожной сети и движения транспорта масштаб 1:1400	Стадия	Лист	Листов
Нач. ТО		Огурцова К.Е.					1	2	9
Разраб.		Нуждина М.С					ООО "Научно-производственное предприятие "Коптев и К°"		

Взам. инв.№ | Подпись и дата | Инв.№ подл.