



Изм. №	Подпись и дата	Взам. инв. №
Изм. №	Подпись и дата	Взам. инв. №

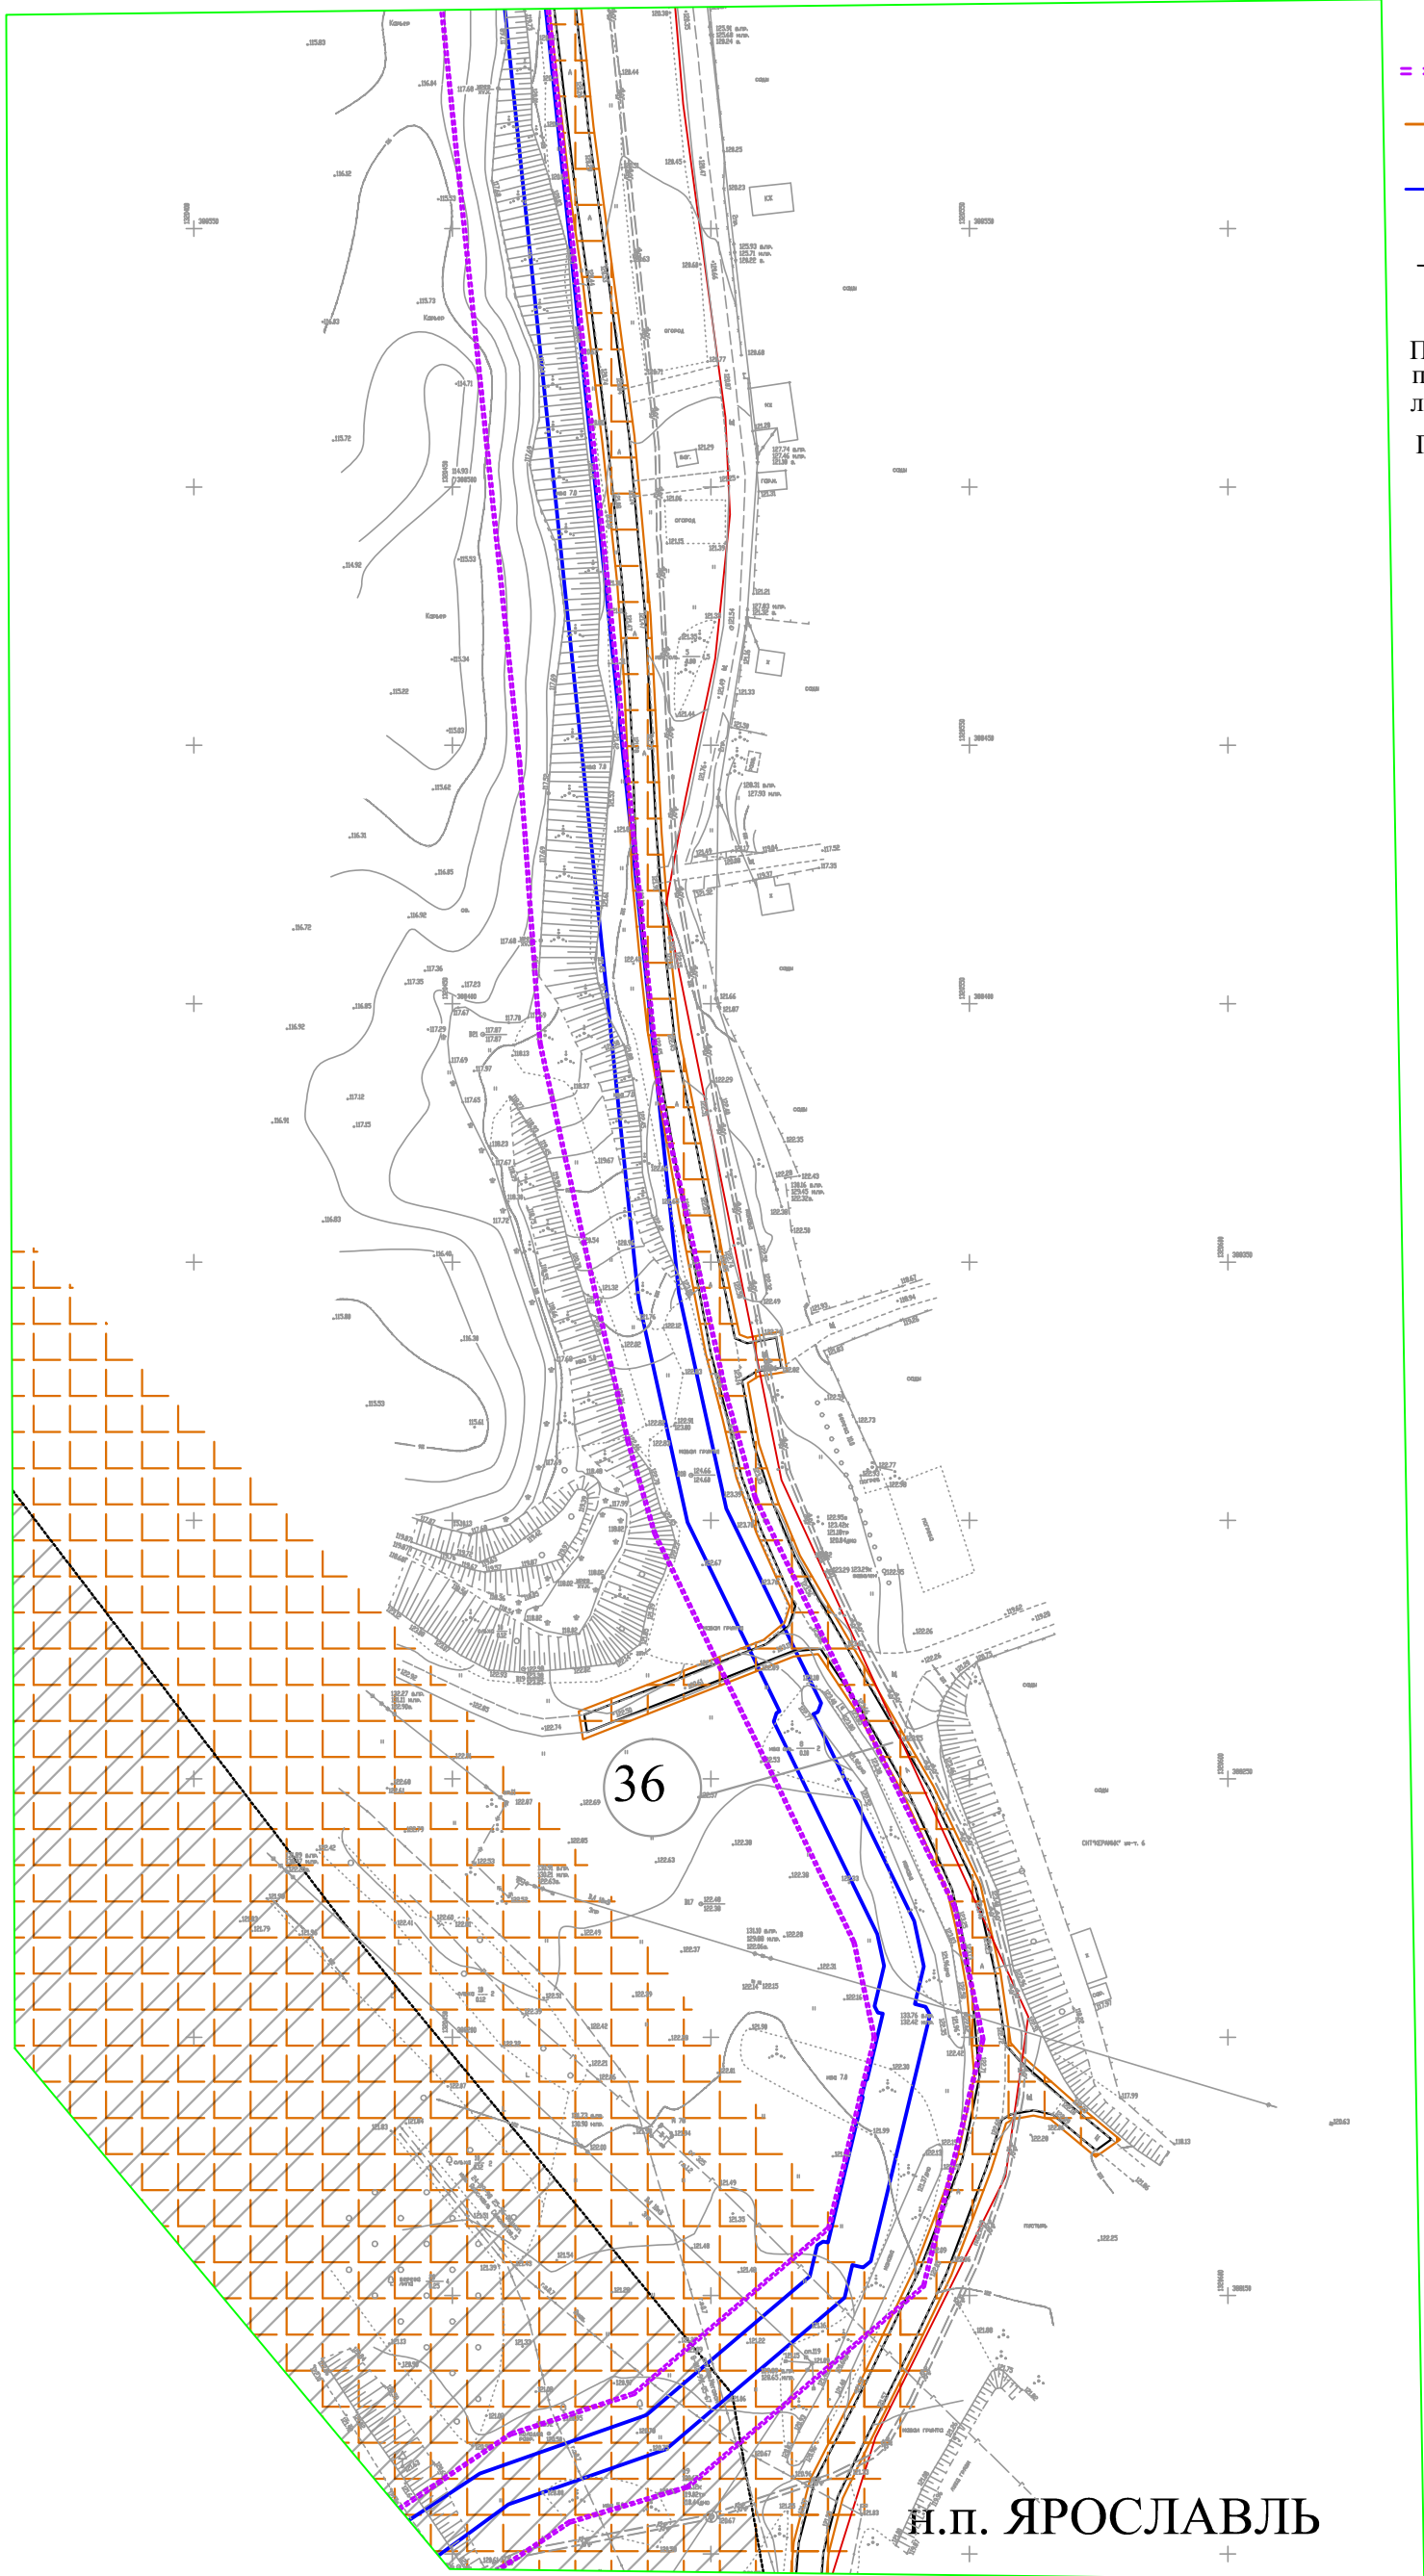


- Условные обозначения
- границы территории, в отношении которой осуществляется подготовка проекта планировки
 - граница зоны планируемого размещения линейного объекта "Автомобильная дорога к береговой насосной станции"
 - граница зоны планируемого размещения линейного объекта "Внеплощадочная система технического водоснабжения"
 - ① обозначение по номеру существующих сохраняемых объектов капитального строительства и не подлежащих переносу (перестроению) линейных объектов в отношении которых установлена зона с особыми условиями использования территории согласно информационных сведений
- Примечание: границы зон планируемого размещения линейных объектов подлежащих переносу (перестроению) из зон планируемого размещения линейных объектов на схеме не отображаются по причине их отсутствия
- Границы зон с особыми условиями использования территории -
- зона размещения и придорожные полосы автомобильной дороги
 - санитарная зона железнодорожных линий
 - санитарная зона объектов энергетики и промышленности
 - прибрежные защитные полосы
 - водоохранные зоны рек и ручьев
 - зоны подтопления, затопления 1, 2 и 3-его уровня

ИНФОРМАЦИОННЫЕ СВЕДЕНИЯ о существующих сохраняемых объектах капитального строительства и не подлежащих переносу линейных объектов		
№	Категория/тип	Наименование
9	сооружение дорожного транспорта	Подъездные пути к ПГУ ТЭЦ 450 Мвт от автомобильной дороги идущей от автострды Рыбинск - Ярославль на свалку производственных отходов ОАО "Скоково" до теплотрассы ОАО
19	сооружение дорожного транспорта	Автомобильная дорога от автострды Рыбинск - Ярославль на свалку производственных отходов ОАО "Скоково"
24	сооружение дорожного транспорта	автомобильная дорога областного значения "Ямино - Ченцы"
27	сооружение сетей ж/д транспорта	Железнодорожный тупик в сторону ж/д ветки промышленной базы "ЯрАвтомор"
30	сооружение дорожного транспорта	Автомобильная дорога общего пользования регионального значения Ярославль - Рыбинск "Р-151"
36	иные сооружения дорожного транспорта	Местный проезд д. Корюковское - СНТ "Керамик" г. Ярославль
38	сооружение дорожного транспорта	автомобильная дорога областного значения "Григорьевское - п. Михайловский - Норское"

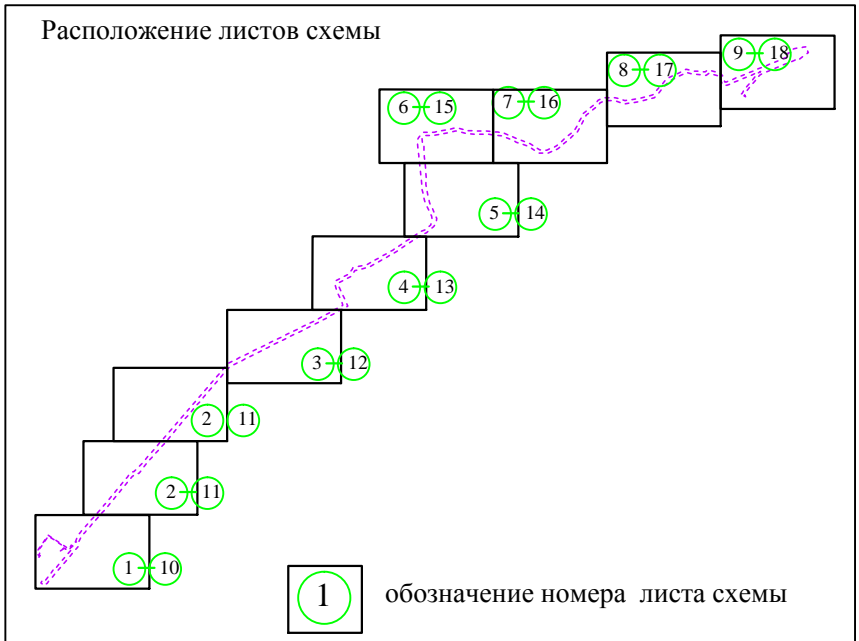


						0090/9992-2016-ППТ-С6				
Изм.	Кол.уч.	Лист	№ док.	Подп.	Дата	Проект планировки территории Схема границ зон с особыми условиями использования территории масштаб 1:1400	Статус	Лист	Листов	
Директор			Коптев А.Н.				ООО "Научно-производственное предприятие "Коптев и К"			
Нач. ТО			Огурцова К.Е.					1	14	18
Разраб.			Нуждина М.С.							

Изм. №	Подпись и дата	Взам. инв. №
Изм. №	Подпись и дата	Взам. инв. №

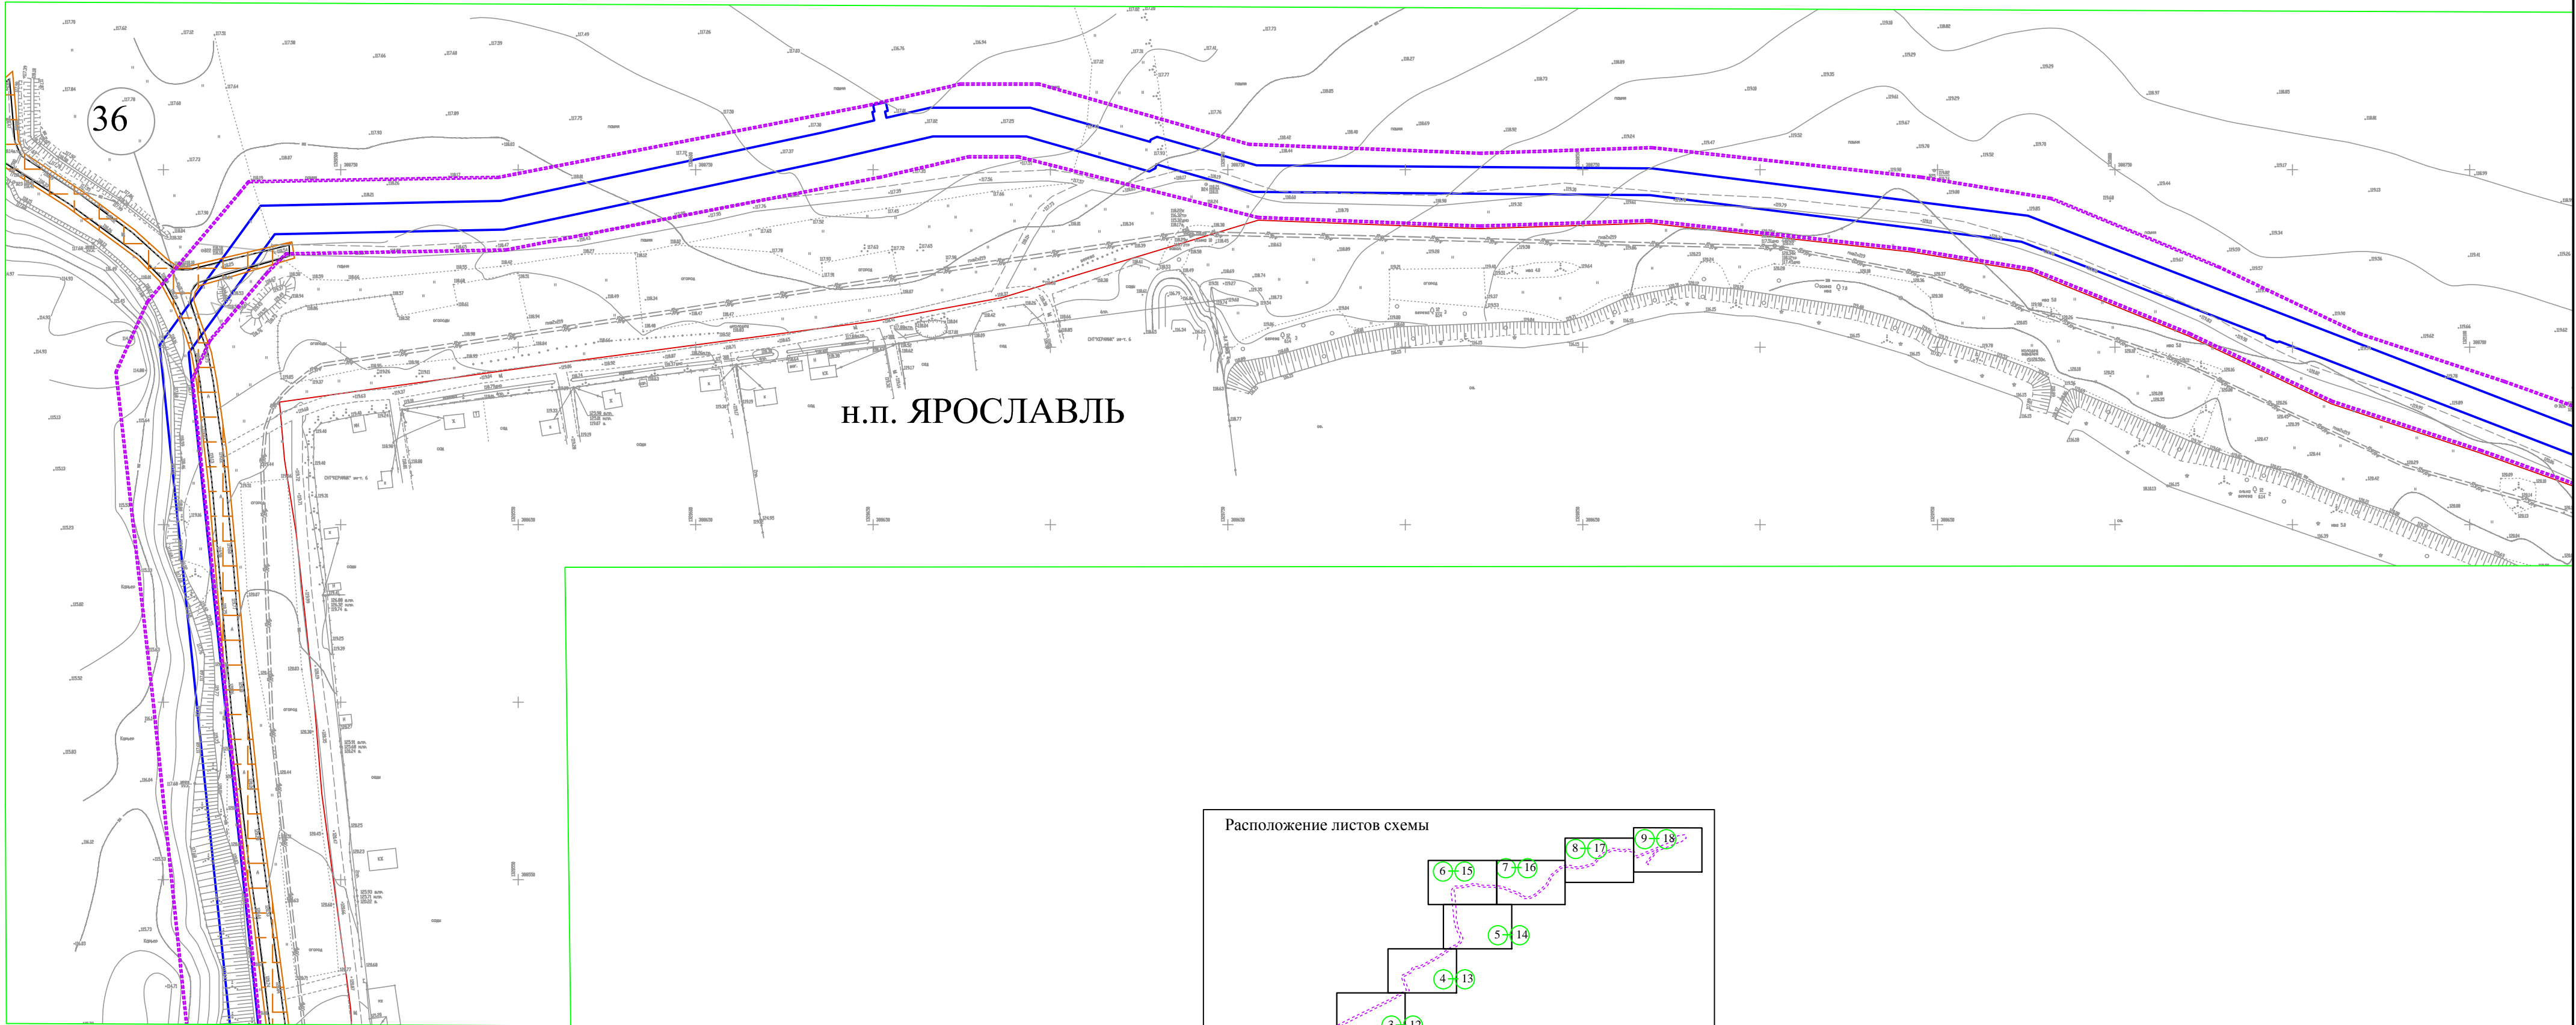

- Условные обозначения
- границы территории, в отношении которой осуществляется подготовка проекта планировки
 - граница зоны планируемого размещения линейного объекта "Автомобильная дорога к береговой насосной станции"
 - граница зоны планируемого размещения линейного объекта "Внеплощадочная система технического водоснабжения"
 - ① обозначение по номеру существующих сохраняемых объектов капитального строительства и не подлежащих переносу (перестроению) линейных объектов в отношении которых установлена зона с особыми условиями использования территории согласно информационных сведений
- Примечание: границы зон планируемого размещения линейных объектов подлежащих переносу (перестроению) из зон планируемого размещения линейных объектов на схеме не отображаются по причине их отсутствия
- Границы зон с особыми условиями использования территории -
- зона размещения и придорожные полосы автомобильной дороги
 - санитарная зона железнодорожных линий
 - санитарная зона объектов энергетики и промышленности
 - прибрежные защитные полосы
 - водоохранные зоны рек и ручьев
 - зоны подтопления, затопления 1, 2 и 3-его уровня

ИНФОРМАЦИОННЫЕ СВЕДЕНИЯ о существующих сохраняемых объектах капитального строительства и не подлежащих переносу линейных объектов		
№	Категория/тип	Наименование
9	сооружение дорожного транспорта	Подъездные пути к ПГУ ТЭЦ 450 Мвт от автомобильной дороги идущей от автострды Рыбинск - Ярославль на свалку производственных отходов ОАО "Скоково" до теплотрассы ОАО
19	сооружение дорожного транспорта	Автомобильная дорога от автострды Рыбинск - Ярославль на свалку производственных отходов ОАО "Скоково"
24	сооружение дорожного транспорта	автомобильная дорога областного значения "Ямино - Ченцы"
27	сооружение сетей ж/д транспорта	Железнодорожный тупик в сторону ж/д ветки промышленной базы "ЯрАвтомор"
30	сооружение дорожного транспорта	Автомобильная дорога общего пользования регионального значения Ярославль - Рыбинск "Р-151"
36	иные сооружения дорожного транспорта	Местный проезд д. Корюковское - СНТ "Керамик" г. Ярославль
38	сооружение дорожного транспорта	автомобильная дорога областного значения "Григорьевское - п. Михайловский - Норское"

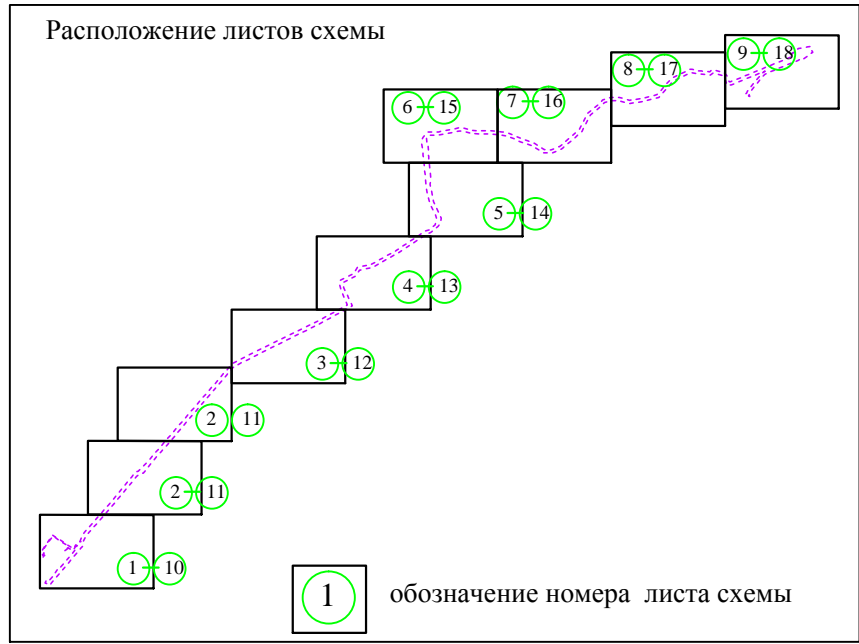

						0090/9992-2016-ППТ-С6			
Изм.	Кол.уч.	Лист	№ док.	Подп.	Дата	Проект планировки территории Схема границ зон с особыми условиями использования территории масштаб 1:1400	Статус	Лист	Листов
Директор		Коптев А.Н.					1	15	18
Нач. ТО		Огурцова К.Е.					ООО "Научно-производственное предприятие "Коптев и К"		
Разраб.		Нуждина М.С.							