Условные обозначения

границы территории, в отношении которой осуществляется подготовка проекта планировки

граница зоны планируемого размещения линейного объекта "Автомобильная дорога к береговой насосной станции"

граница зоны планируемого размещения линейного объекта "Внеплощадочная система технического водоснабжения"

① обозначение по номеру существующих сохраняемых объектов капитального строительства и не подлежащих переносу (переустройству) линейных объектов в отношении которых установлена зона с особыми условиями использования согласно информационных сведений

Примечание: границы зон планируемого размещения линейных объектов подлежащих переносу (переустройству) из зон планируемого размещения линейных объектов на схеме не отображаются по причине их отсутствия

Утвержденные границы зон с особыми условиями использования территории - охранные зоны существующих инженерных сетей расположенных в границах территории, в отношении которой осуществляется подготовка проекта планировки

- водопроводы
- газопроводы
- водоотведение
- электроснабжения
- связи
- сетей мелиорации

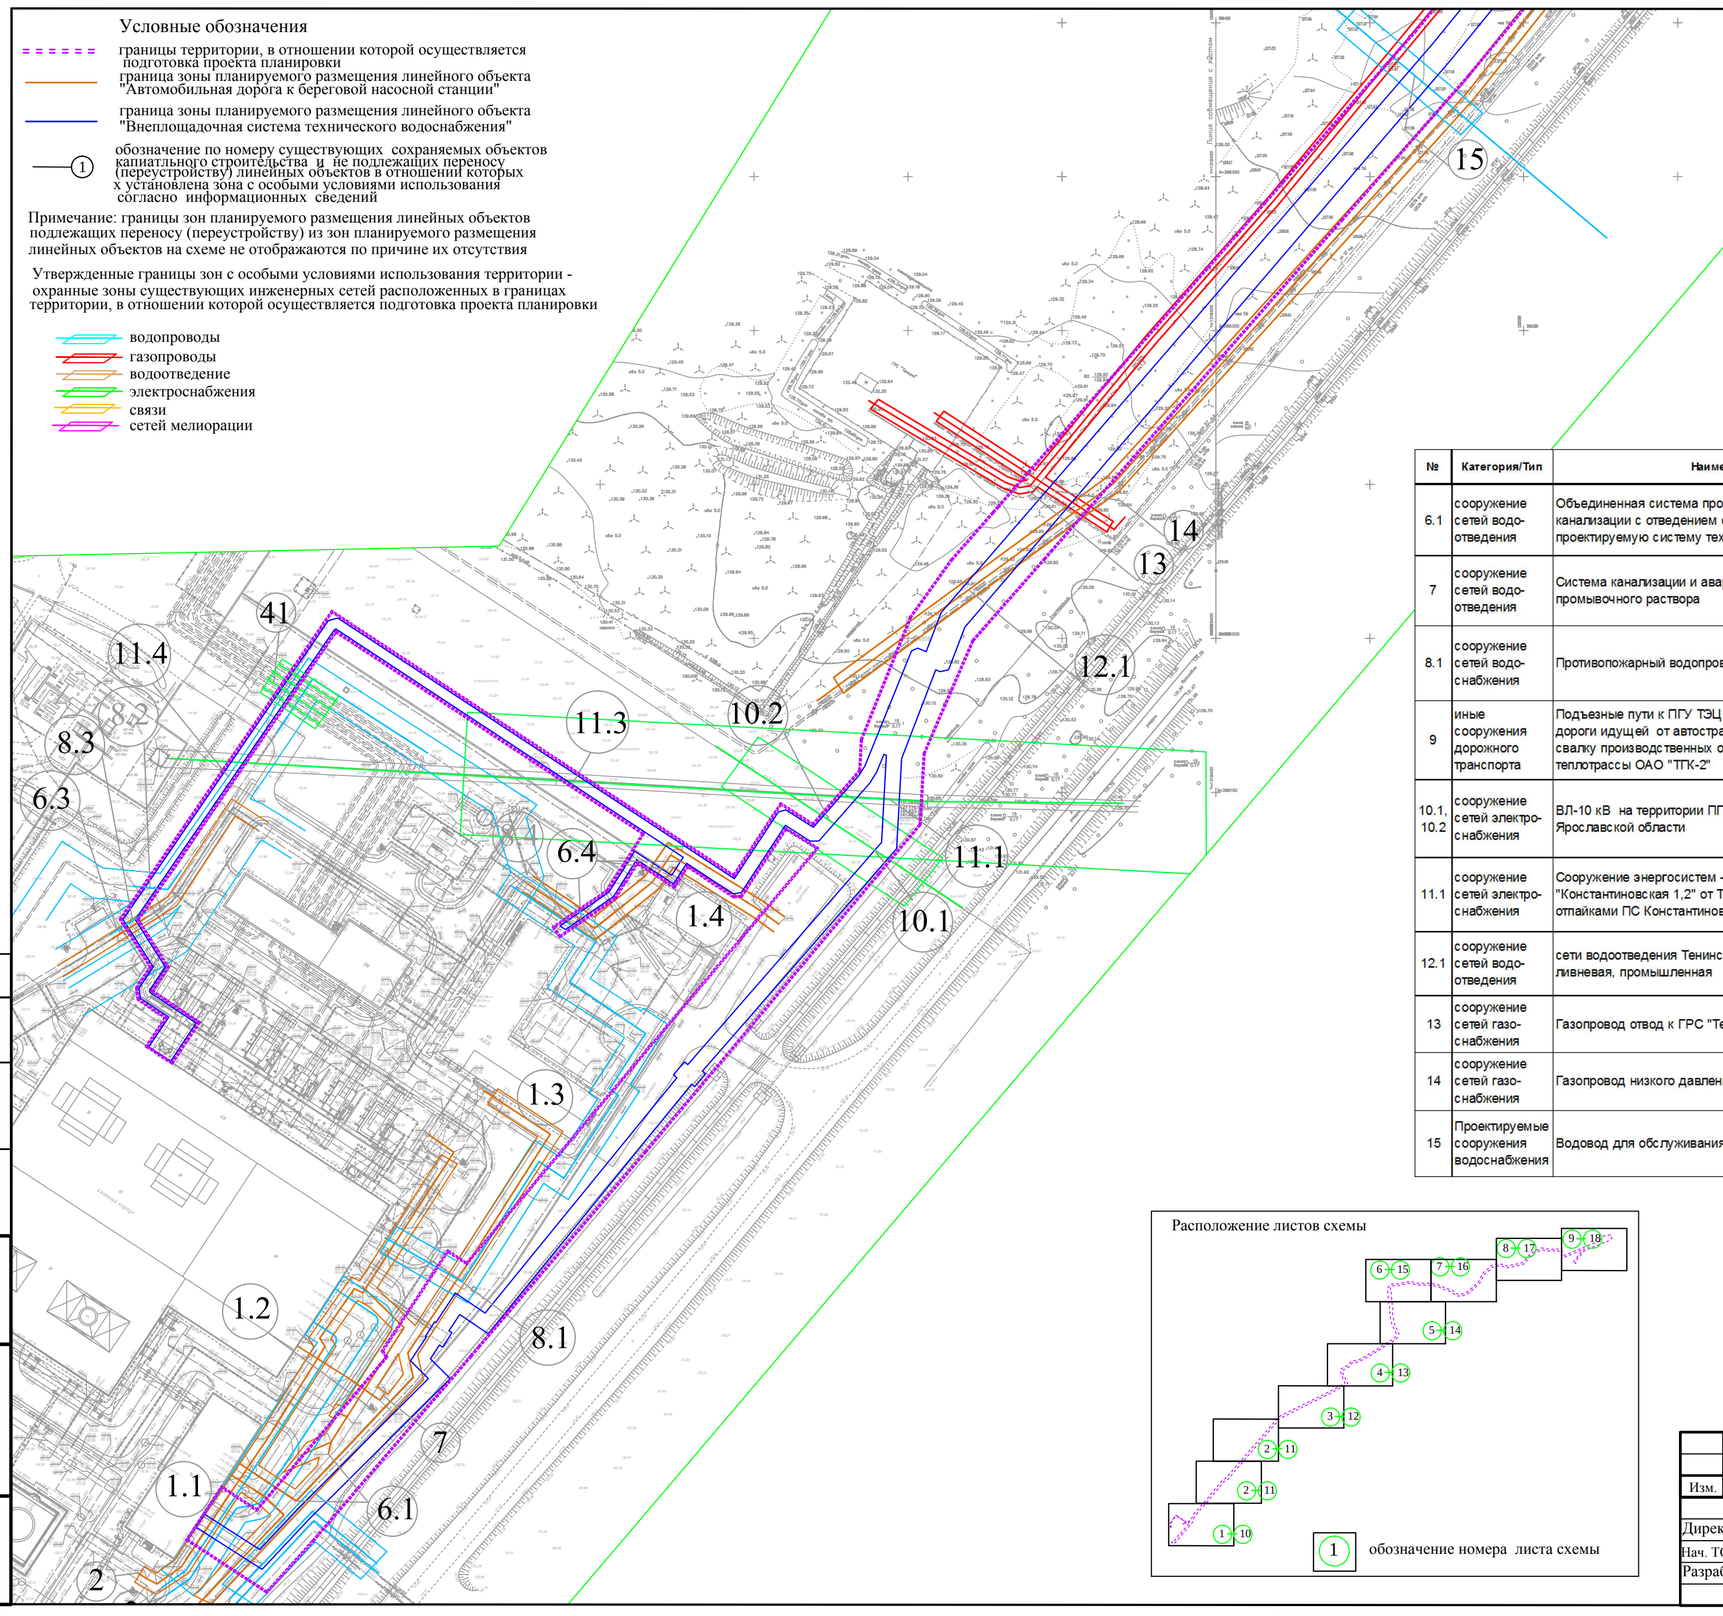

№	Категория/Тип	Наименование
6.1	сооружение сетей водо-отведения	Объединенная система производственной и дождевой канализации с отведением очищенных стоков в проектируемую систему технического водоснабжения
7	сооружение сетей водо-отведения	Система канализации и аварийного слива масла и промывочного раствора
8.1	сооружение сетей водо-снабжения	Противопожарный водопровод
9	иные сооружения дорожного транспорта	Подъезные пути к ПГУ ТЭЦ 450 Мвт от автомобильной дороги идущей от автострады Рыбинск - Ярославль на свалку производственных отходов ОАО "Скоково" до теплотрассы ОАО "ТПК-2"
10.1 10.2	сооружение сетей электро-снабжения	ВЛ-10 кВ на территории ПГУ ТЭЦ Ярославского района Ярославской области
11.1	сооружение сетей электро-снабжения	Сооружение энергосистем - опоры ВЛ-110 кВ "Константиновская 1,2" от ТЭЦ-2 до ПС Тутаев с отпайками ПС Константиново, ПС Тенино, ПС Брагино
12.1	сооружение сетей водо-отведения	сети водоотведения Тенинской котельной, канализация ливневая, промышленная
13	сооружение сетей газо-снабжения	Газопровод отвод к ГРС "Тенино"
14	сооружение сетей газо-снабжения	Газопровод низкого давления
15	Проектируемые сооружения водоснабжения	Водовод для обслуживания крематория

ИНФОРМАЦИОННЫЕ СВЕДЕНИЯ
о существующих сохраняемых объектов капитального строительства и не подлежащих переносу линейных объектов

№	Категория/Тип	Наименование
1.5	Здание не жилое	Главный корпус
6.2	сооружение сетей водо-отведения	Объединенная система производственной и дождевой канализации с отведением очищенных стоков в проектируемую систему технического водоснабжения
8.3	сооружение сетей водо-снабжения	Противопожарный водопровод
8.2	сооружение сетей водо-снабжения	Противопожарный водопровод
11.4	сооружение сетей электро-снабжения	Сооружение энергосистем - опоры ВЛ-110 кВ "Константиновская 1,2" от ТЭЦ-2 до ПС Тутаев с отпайками ПС Константиново, ПС Тенино, ПС Брагино
41	сооружение сетей электро-снабжения	Сооружения электроэнергетики, Кабельные линии
11.3	сооружение сетей электро-снабжения	Сооружение энергосистем - опоры ВЛ-110 кВ "Константиновская 1,2" от ТЭЦ-2 до ПС Тутаев с отпайками ПС Константиново, ПС Тенино, ПС Брагино
1.4	Здание не жилое	Проходная с помещениями охраны
8.4	сооружение сетей водо-снабжения	Противопожарный водопровод
6.3	сооружение сетей водо-отведения	Объединенная система производственной и дождевой канализации с отведением очищенных стоков в проектируемую систему технического водоснабжения
1.1	Здание не жилое	Циркуляционная насосная станция с насосной станцией производственно-противопожарного водоснабжения
1.2	Сооружение промышленного назначения	Прожекторные мачты с молниеотводами
1.3	Здание не жилое	Административно-бытовой корпус с переходной галереей
1.4	Здание не жилое	Проходная с помещениями охраны
2	сооружение сетей водо-отведения	Система бытовой канализации с отведением стоков в существующую одноименную систему канализации Тенинской водогрейной котельной
3	сооружение сетей водо-снабжения	Напорные и сливные циркуляционные водоводы
4	сооружение сетей водо-отведения	Система канализации производственных стоков (продувки проектируемой оборотной системы) с отведением их в систему промливневой канализации Тенинской
5	сооружение сетей водо-снабжения	Сети хозяйственно-питьевого водопровода дома оператора ГРС Тенино

Расположение листов схемы

① обозначение номера листа схемы

Изм.	Кол.уч	Лист	№ док.	Подп.	Дата	0090/9992-2016-ППТ-С6		
Директор		Коптев А.Н.				Проект планировки территории Схема границ зон с особыми условиями использования территории масштаб 1:1400	Стадия	Лист	Листов
Нач. ТО		Огурцова К.Е.					1	1	18
Разраб.		Нуждина М.С					ООО "Научно-производственное предприятие "Коптев и К°"		

Взам. инв.№ | Подпись и дата | Инв.№ подл.

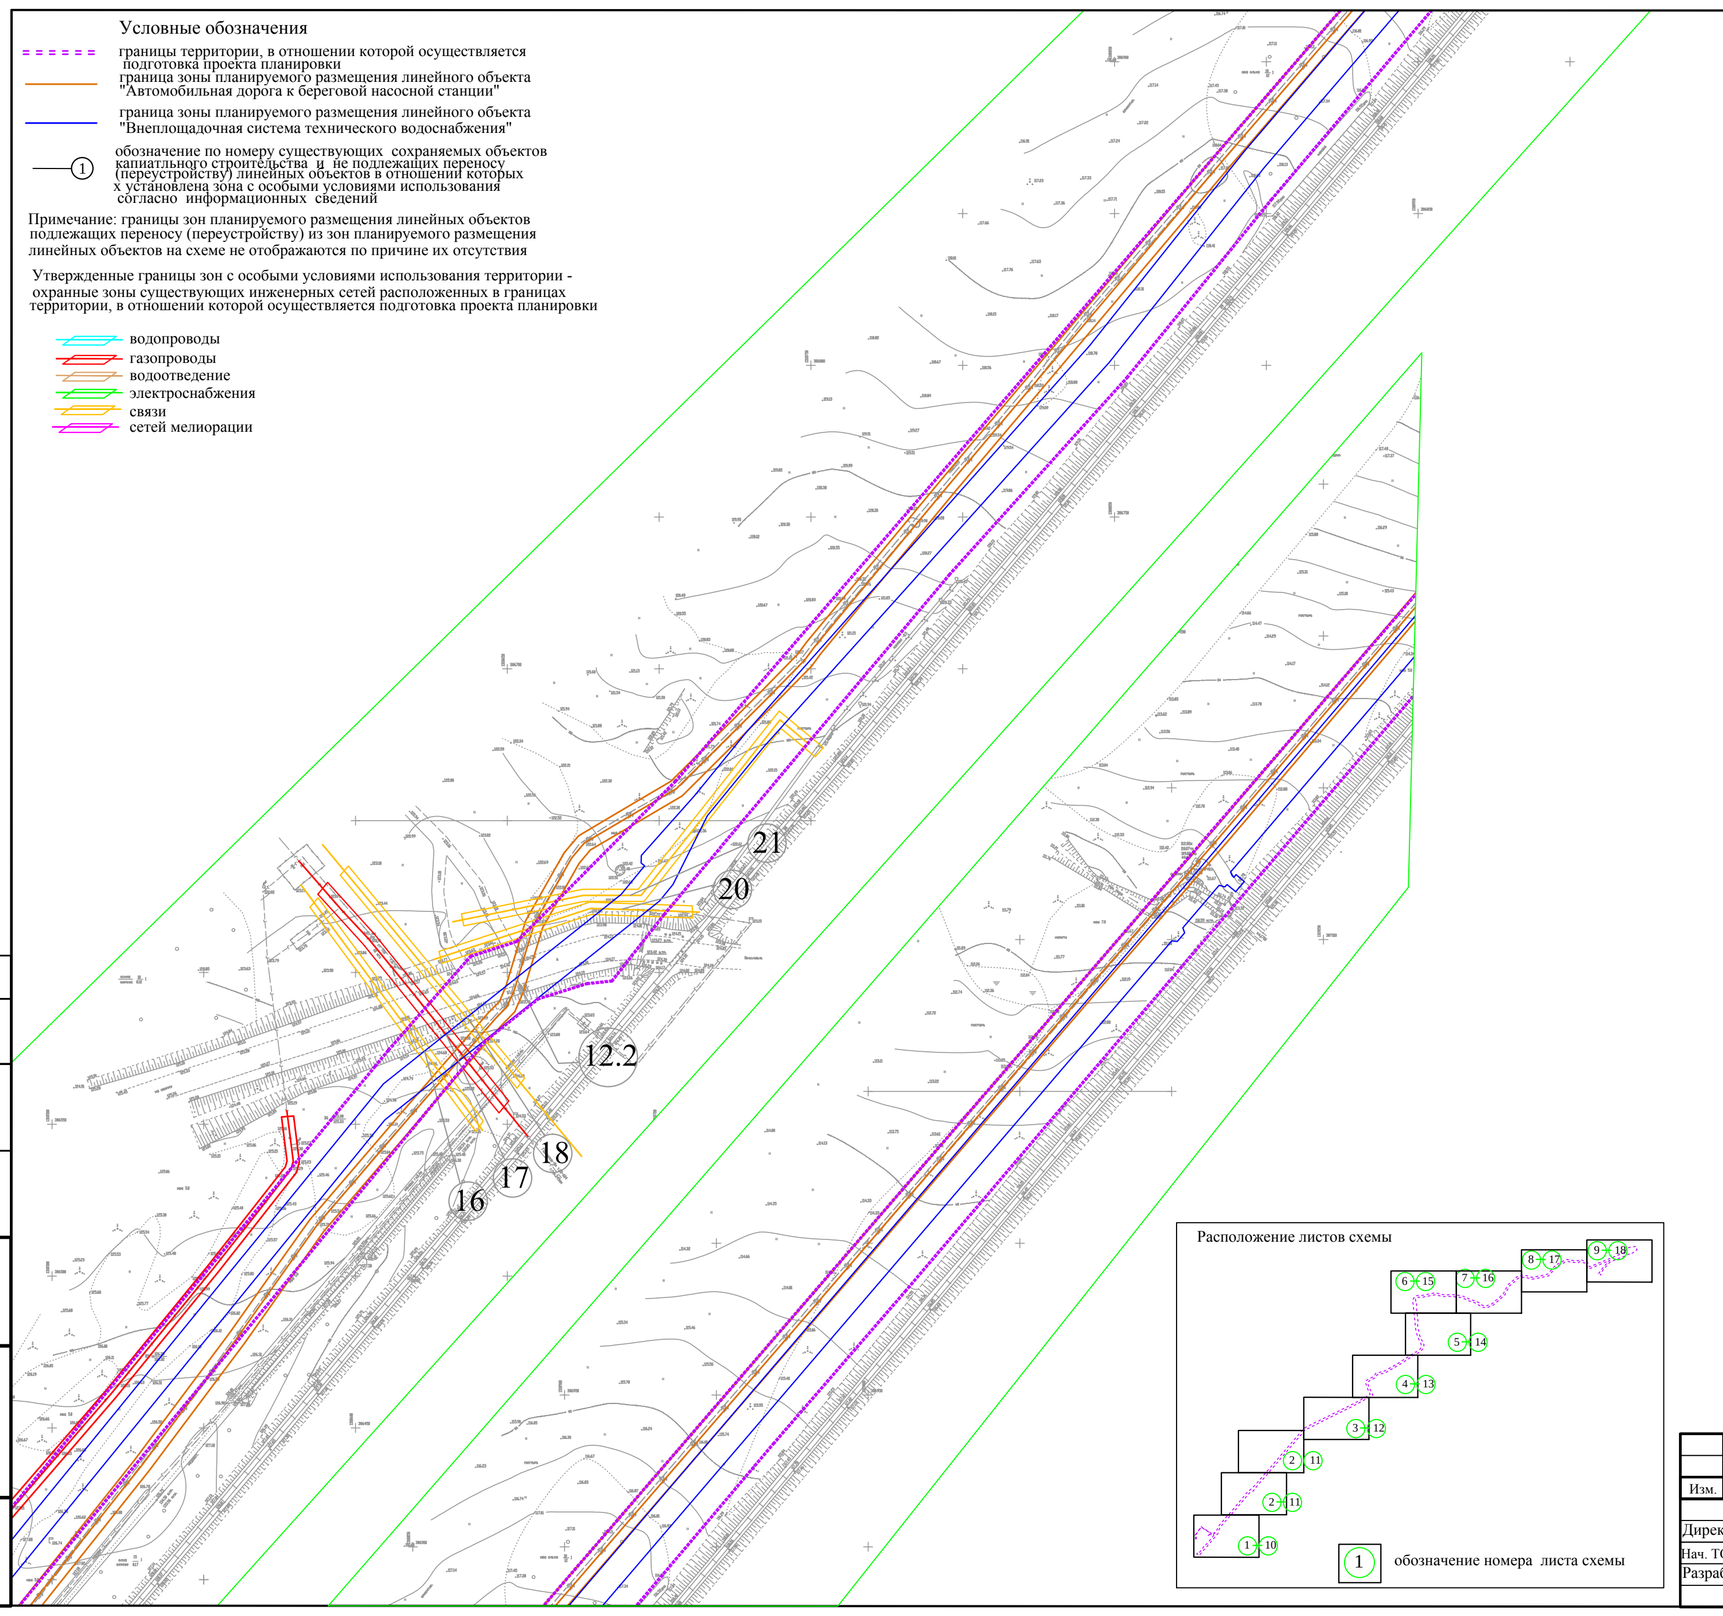

Условные обозначения

границы территории, в отношении которой осуществляется подготовка проекта планировки

граница зоны планируемого размещения линейного объекта "Автомобильная дорога к береговой насосной станции"

граница зоны планируемого размещения линейного объекта "Внеплощадочная система технического водоснабжения"

① обозначение по номеру существующих сохраняемых объектов капитального строительства и не подлежащих переносу (переустройству) линейных объектов в отношении которых установлена зона с особыми условиями использования согласно информационных сведений

Примечание: границы зон планируемого размещения линейных объектов подлежащих переносу (переустройству) из зон планируемого размещения линейных объектов на схеме не отображаются по причине их отсутствия

Утвержденные границы зон с особыми условиями использования территории - охранные зоны существующих инженерных сетей расположенных в границах территории, в отношении которой осуществляется подготовка проекта планировки

- водопроводы
- газопроводы
- водоотведение
- электроснабжения
- связи
- сетей мелиорации

ИНФОРМАЦИОННЫЕ СВЕДЕНИЯ
о существующих сохраняемых объектов капитального строительства и не подлежащих переносу линейных объектов

№	Категория/Тип	Наименование
16	сооружение линий связи	Кабель связи МКСАШП 4х4 ГРС "Тенино"
17	сооружение сетей газо-снабжения	Магистральный газопровод "Горький-Череповец
18	сооружение линий связи	ВОК -20 ГРС "Тенино"
12.2	сооружение сетей водо-отведения	сети водоотведения Тенинской котельной, канализация ливневая, промышленная
19	сооружение дорожного транспорта	Автомобильная дорога от автострады Рыбинск - Ярославль на свалку производственных отходов ОАО "Скоково"
20	сооружение линий связи	Кабель связи магистрального газопровода "Горький-Череповец
21	сооружение линий связи	сети связи ГРС "Тенино"

Расположение листов схемы

① обозначение номера листа схемы

Изм.	Кол.уч	Лист	№ док.	Подп.	Дата	0090/9992-2016-ППТ-С6			
Директор		Коптев А.Н.					Стадия	Лист	Листов
Нач. ТО		Огурцова К.Е.					1	2	18
Разраб.		Нуждина М.С					ООО "Научно-производственное предприятие "Коптев и К°"		

Взам. инв.№ | Подпись и дата | Инв.№ подл.