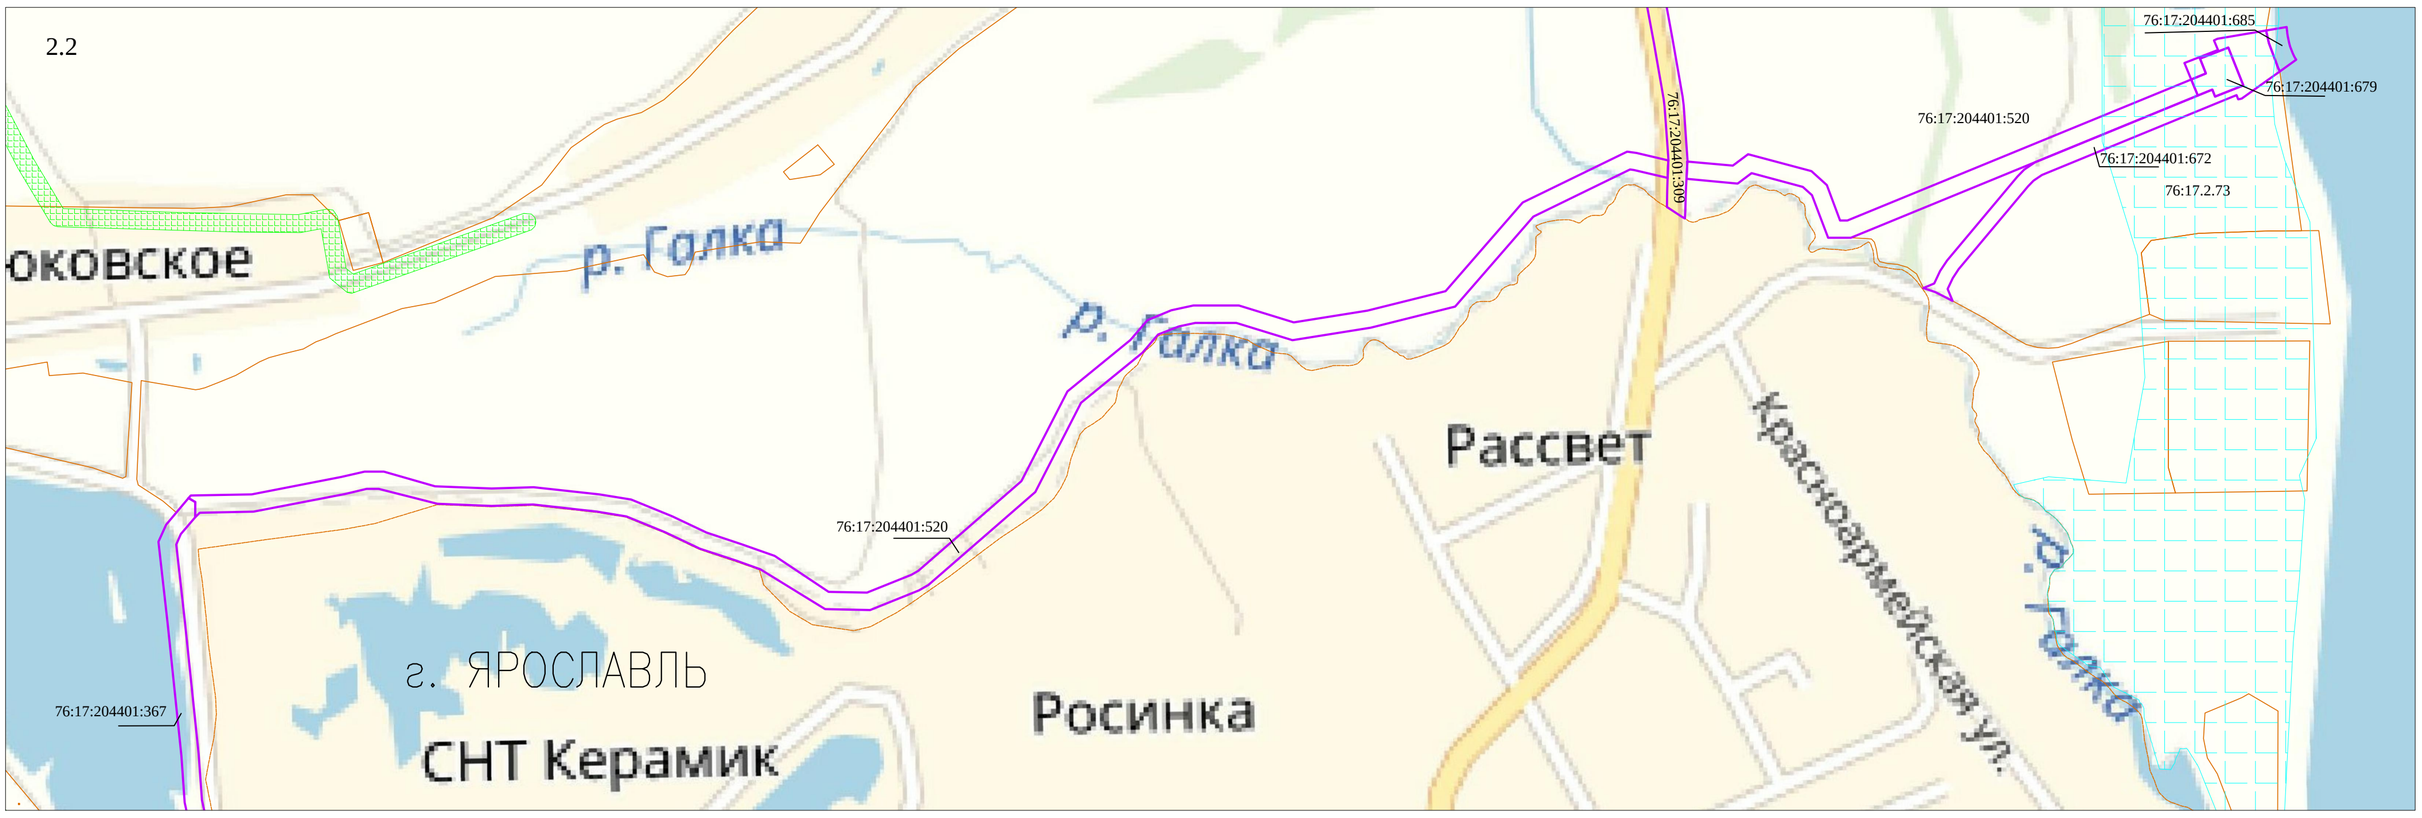

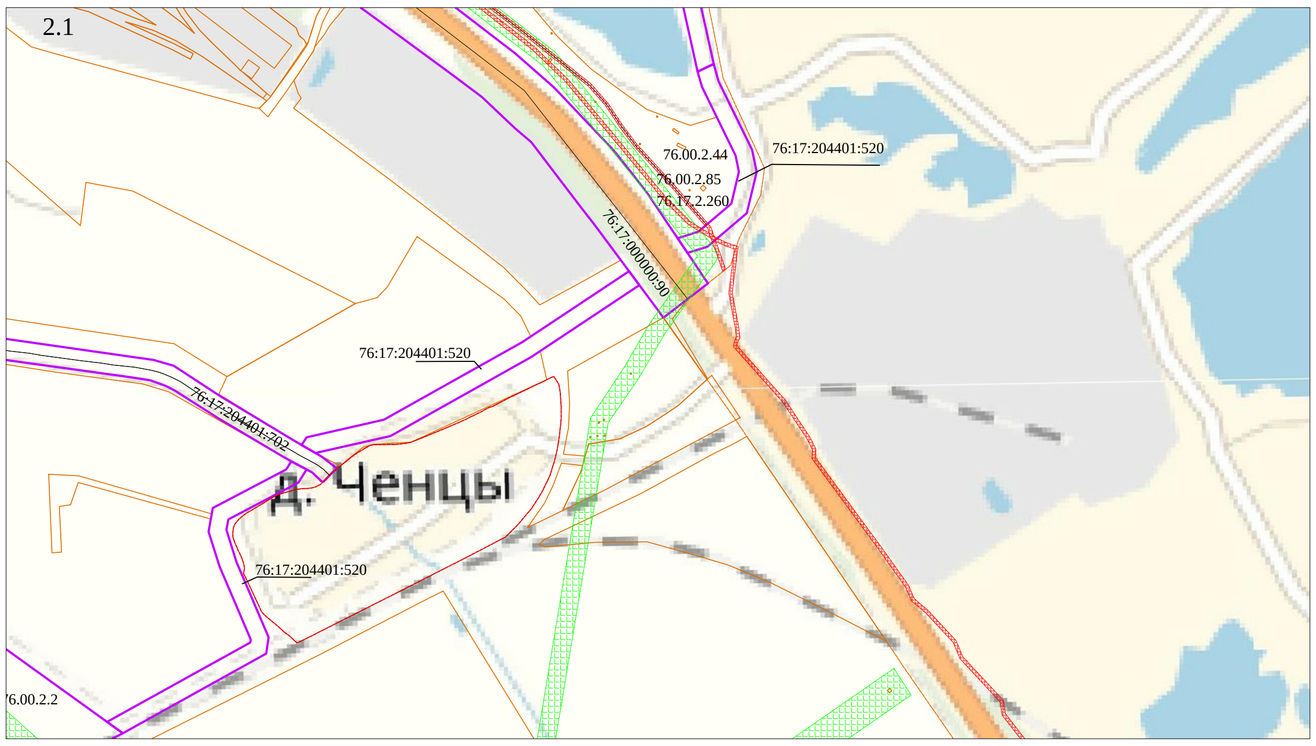

Условные обозначения

- границы существующих земельных участков
- границы зон с особыми условиями использования территории - водоохранная зона (76.17.2.260)
- границы зон с особыми условиями использования территории - прибрежная полоса (76.17.2.367)
- граница зоны с особыми условиями использования территории - охранная зона кабелей связи (76.00.2.44, 76.00.2.85)
- границы зоны с особыми условиями использования территории - охранная зона линий электропередач (76.17.2.260, 76.00.2.1, 76.00.2.2)
- местоположение существующих объектов капитального строительства

Примечание: границы территории объектов культурного наследия
границы особо охраняемых природных территорий
границы лесничеств, лесопарков, участковых лесничеств, лесных кварталов, лесотаксационных выделов или частей лесотаксационных выделов на чертеже не отображается, по причине их отсутствия в границах территории планирования

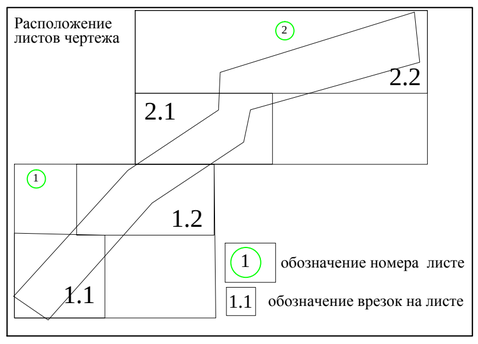

Изм.	Кол.уч.	Лист	N док.	Подп.	Дата	0090/9992–2016–ПМТ–ЧТ			
Разраб.						Проект межевания территории Материалы по обоснованию	Стадия	Лист	Листов
Проверил							1	2	2
						Чертеж территории Масштаб 1:1000	ООО "НПП "Коптев и К° г. Ярославль 2018г.		

Взам. инв.№ | Подпись и дата | Инв.№ подл.

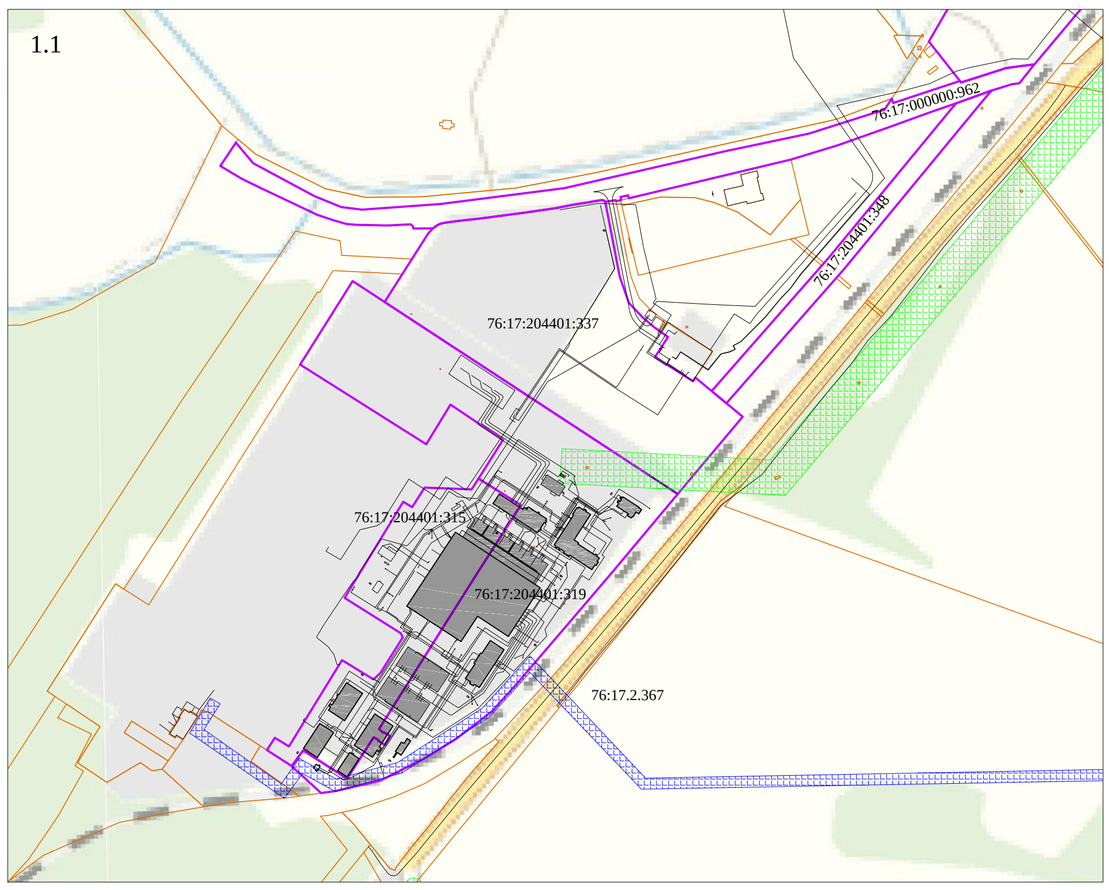

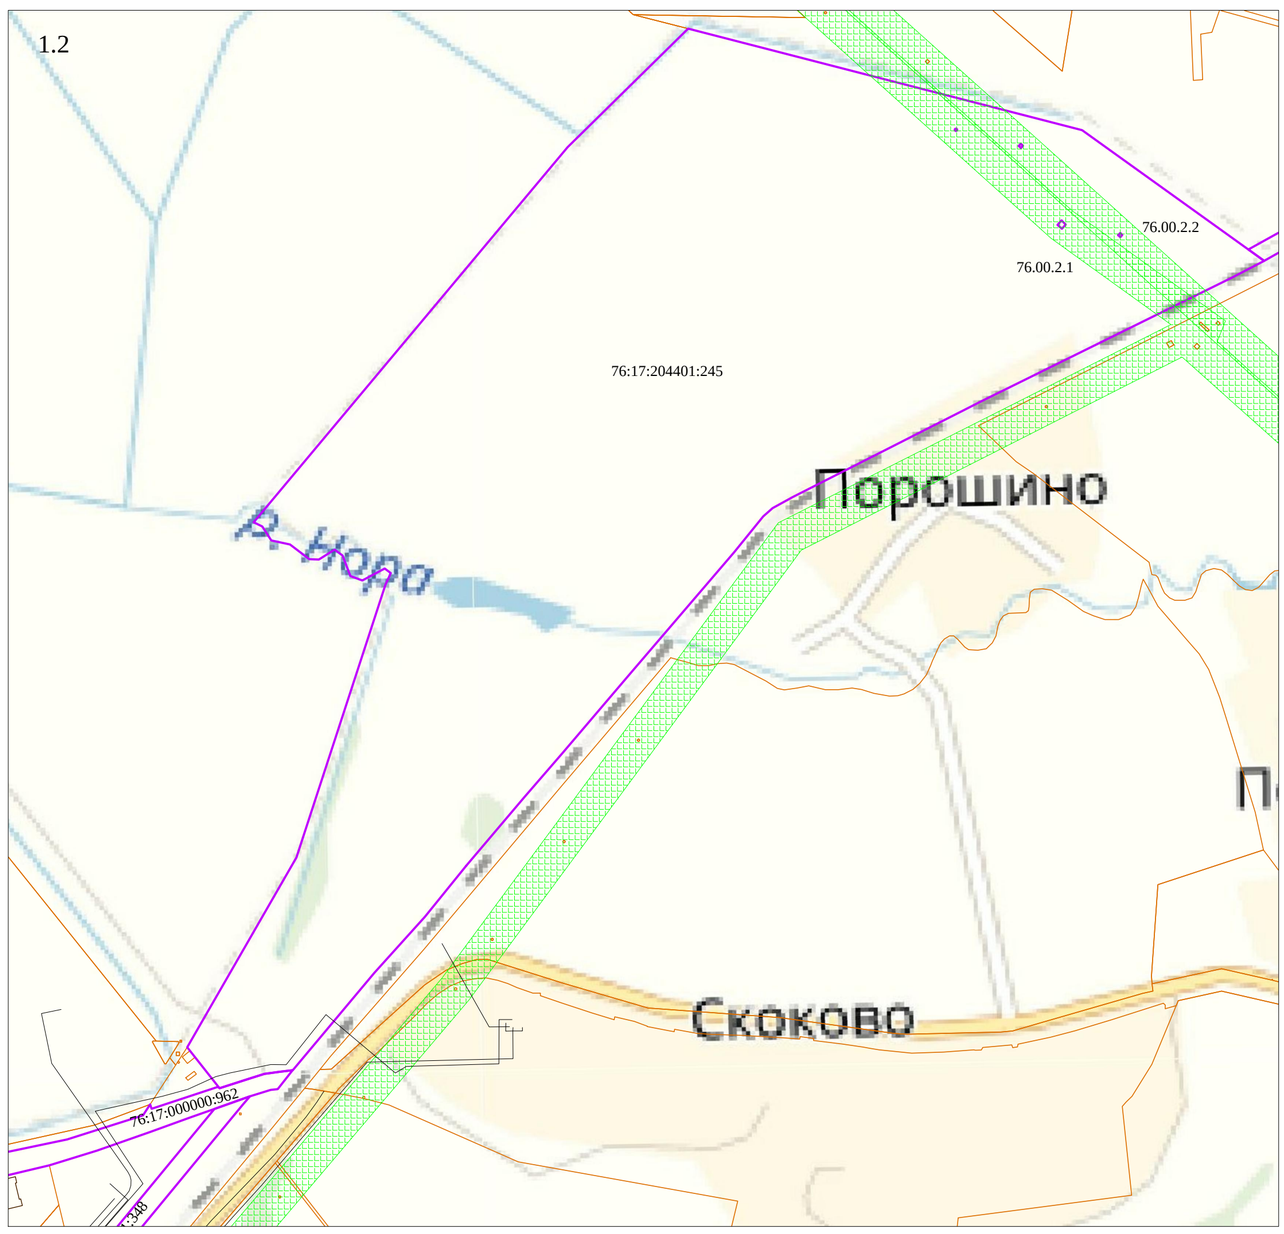

Условные обозначения

- границы существующих земельных участков
- границы зон с особыми условиями использования территории - водоохранная зона (76.17.2.260)
- границы зон с особыми условиями использования территории - прибрежная полоса (76.17.2.367)
- граница зоны с особыми условиями использования территории - охранная зона кабелей связи (76.00.2.44, 76.00.2.85)
- границы зоны с особыми условиями использования территории - охранная зона линий электропередач (76.17.2.260, 76.00.2.1, 76.00.2.2)
- местоположение существующих объектов капитального строительства

Примечание: границы территории объектов культурного наследия
границы особо охраняемых природных территорий
границы лесничеств, лесопарков, участковых лесничеств, лесных кварталов, лесотаксационных выделов или частей лесотаксационных выделов на чертеже не отображается, по причине их отсутствия в границах территории планирования

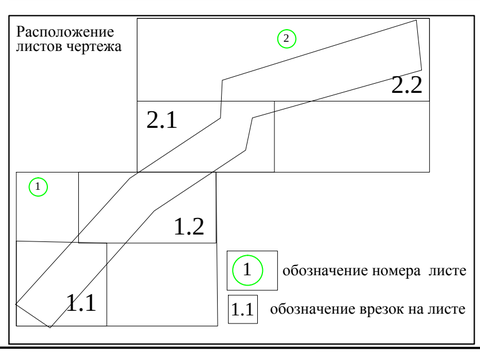

Изм.	Кол.уч.	Лист	N док.	Подп.	Дата	0090/9992–2016–ПМТ–ЧТ			
Разраб.						Проект межевания территории Материалы по обоснованию	Стадия	Лист	Листов
Проверил							1	1	2
						Чертеж территории Масштаб 1:1000	ООО "НПП "Коптев и К° г. Ярославль 2018г.		