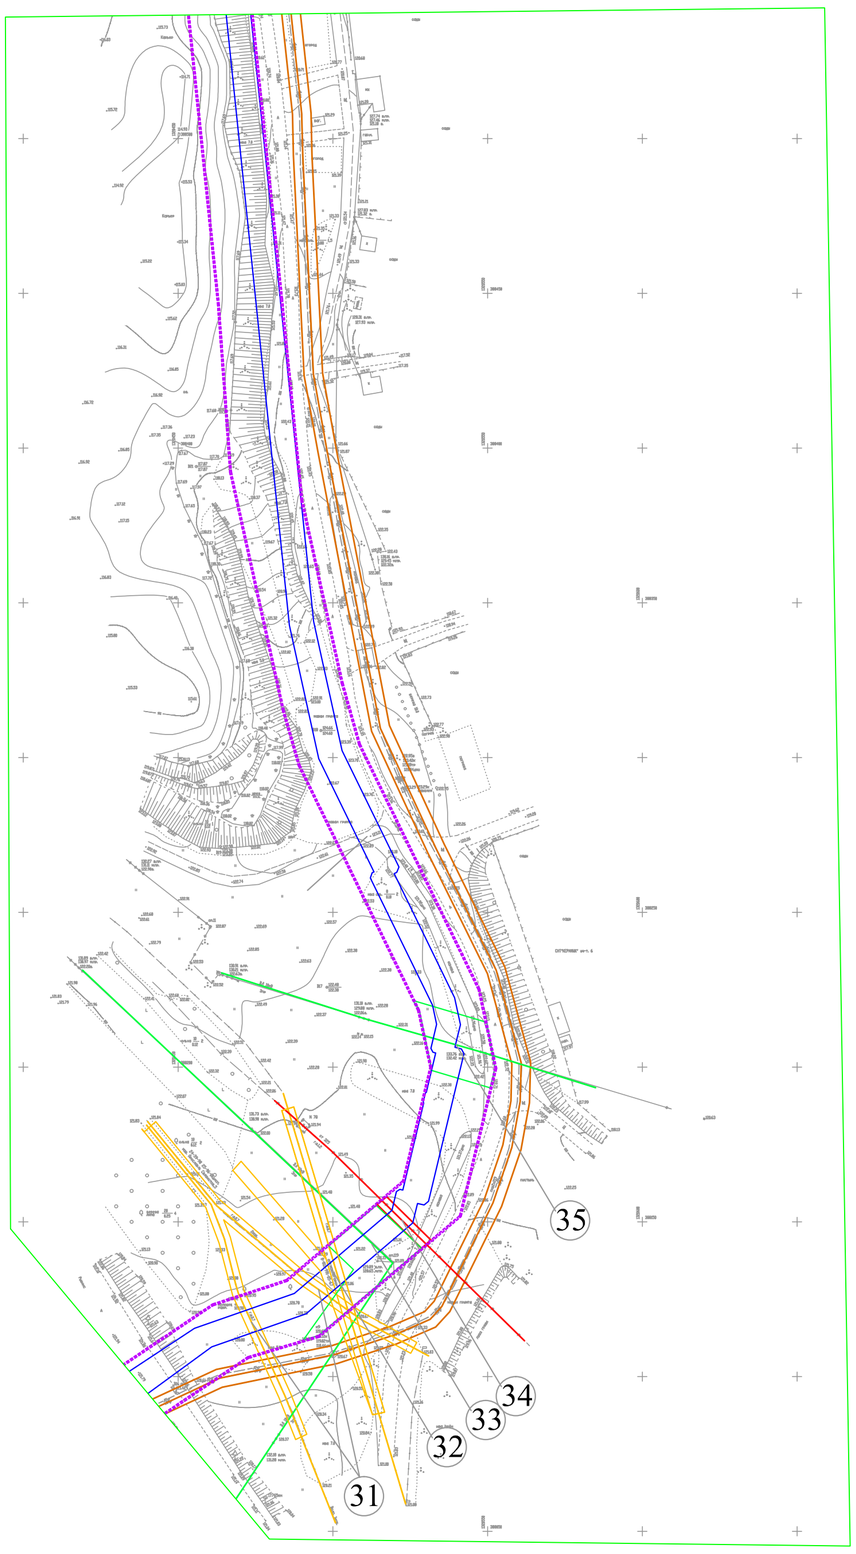

Условные обозначения

границы территории, в отношении которой осуществляется подготовка проекта планировки

граница зоны планируемого размещения линейного объекта "Автомобильная дорога к береговой насосной станции"

граница зоны планируемого размещения линейного объекта "Внеплощадочная система технического водоснабжения"

(1) обозначение по номеру существующих сохраняемых объектов капиатльного строительства и не подлежащих переносу (переустройству) линейных объектов в отношении которых х установлена зона с особыми условиями использования согласно информационных сведений

Примечание: границы зон планируемого размещения линейных объектов подлежащих переносу (переустройству) из зон планируемого размещения линейных объектов на схеме не отображаются по причине их отсутствия

Утвержденные границы зон с особыми условиями использования территории - охранные зоны существующих инженерных сетей расположенных в границах территории, в отношении которой осуществляется подготовка проекта планировки

- водопроводы
- газопроводы
- водоотведение
- электроснабжения
- связи
- сетей мелиорации

ИНФОРМАЦИОННЫЕ СВЕДЕНИЯ
о существующих сохраняемых объектов капитального строительства и не подлежащих переносу линейных объектов

№	Категория/Тип	Наименование
31.1 31.2	сооружение линий связи	«Волоконно-оптическая линия связи Рыбинск - Ярославль» на территории Рыбинского района, Тутаевского района, г. Тутаев, Ярославского района Ярославской области
32	сооружение линий связи	Охранная зона внутризоновой ВОЛС Ярославль-Тутаев-Рыбинск
33	сооружение сетей электро-снабжения	ВЛ-10 кВ Ф17 ПС Брагино на территории Ярославского района Ярославской области
34	сооружение сетей газо-снабжения	Газопровод высокого давления II категории (от 0.3 до 0.6 МПа включительно) диаметром 325 мм
35	сооружение сетей электро-снабжения	ВЛ-10 кВ , отвод от ВЛ-10 кВ Ф17 ПС Брагино к промышленной зоне на территории г. Ярославль
36.1	иные сооружения дорожного транспорта	Местный проезд д. Корюковское - СНТ "Керамик" г. Ярославль

Расположение листов схемы

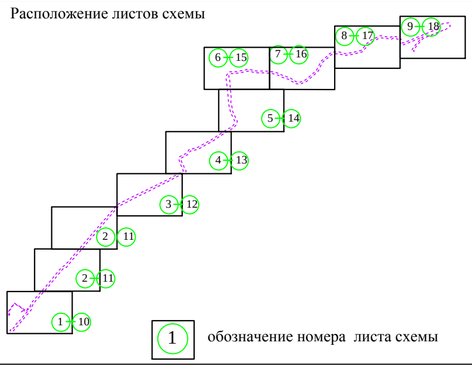

(1) обозначение номера листа схемы

Изм.	Кол.уч	Лист	№ док.	Подп.	Дата	0090/9992-2016-ППТ-С6		
Директор		Коптев А.Н.				Проект планировки территории Схема границ зон с особыми условиями использования территории масштаб 1:1400	Стадия / Лист / Листов	
Нач. ТО		Огурцова К.Е.					1 / 5 / 18	
Разраб.		Нуждина М.С					ООО "Научно-производственное предприятие "Коптев и К*"	

Взам. инв.№ | Подпись и дата | Инв.№ подл.

Условные обозначения

границы территории, в отношении которой осуществляется подготовка проекта планировки

граница зоны планируемого размещения линейного объекта "Автомобильная дорога к береговой насосной станции"

граница зоны планируемого размещения линейного объекта "Внеплощадочная система технического водоснабжения"

(1) обозначение по номеру существующих сохраняемых объектов капиатльного строительства и не подлежащих переносу (переустройству) линейных объектов в отношении которых х установлена зона с особыми условиями использования согласно информационных сведений

Примечание: границы зон планируемого размещения линейных объектов подлежащих переносу (переустройству) из зон планируемого размещения линейных объектов на схеме не отображаются по причине их отсутствия

Утвержденные границы зон с особыми условиями использования территории - охранные зоны существующих инженерных сетей расположенных в границах территории, в отношении которой осуществляется подготовка проекта планировки

- водопроводы
- газопроводы
- водоотведение
- электроснабжения
- связи
- сетей мелиорации

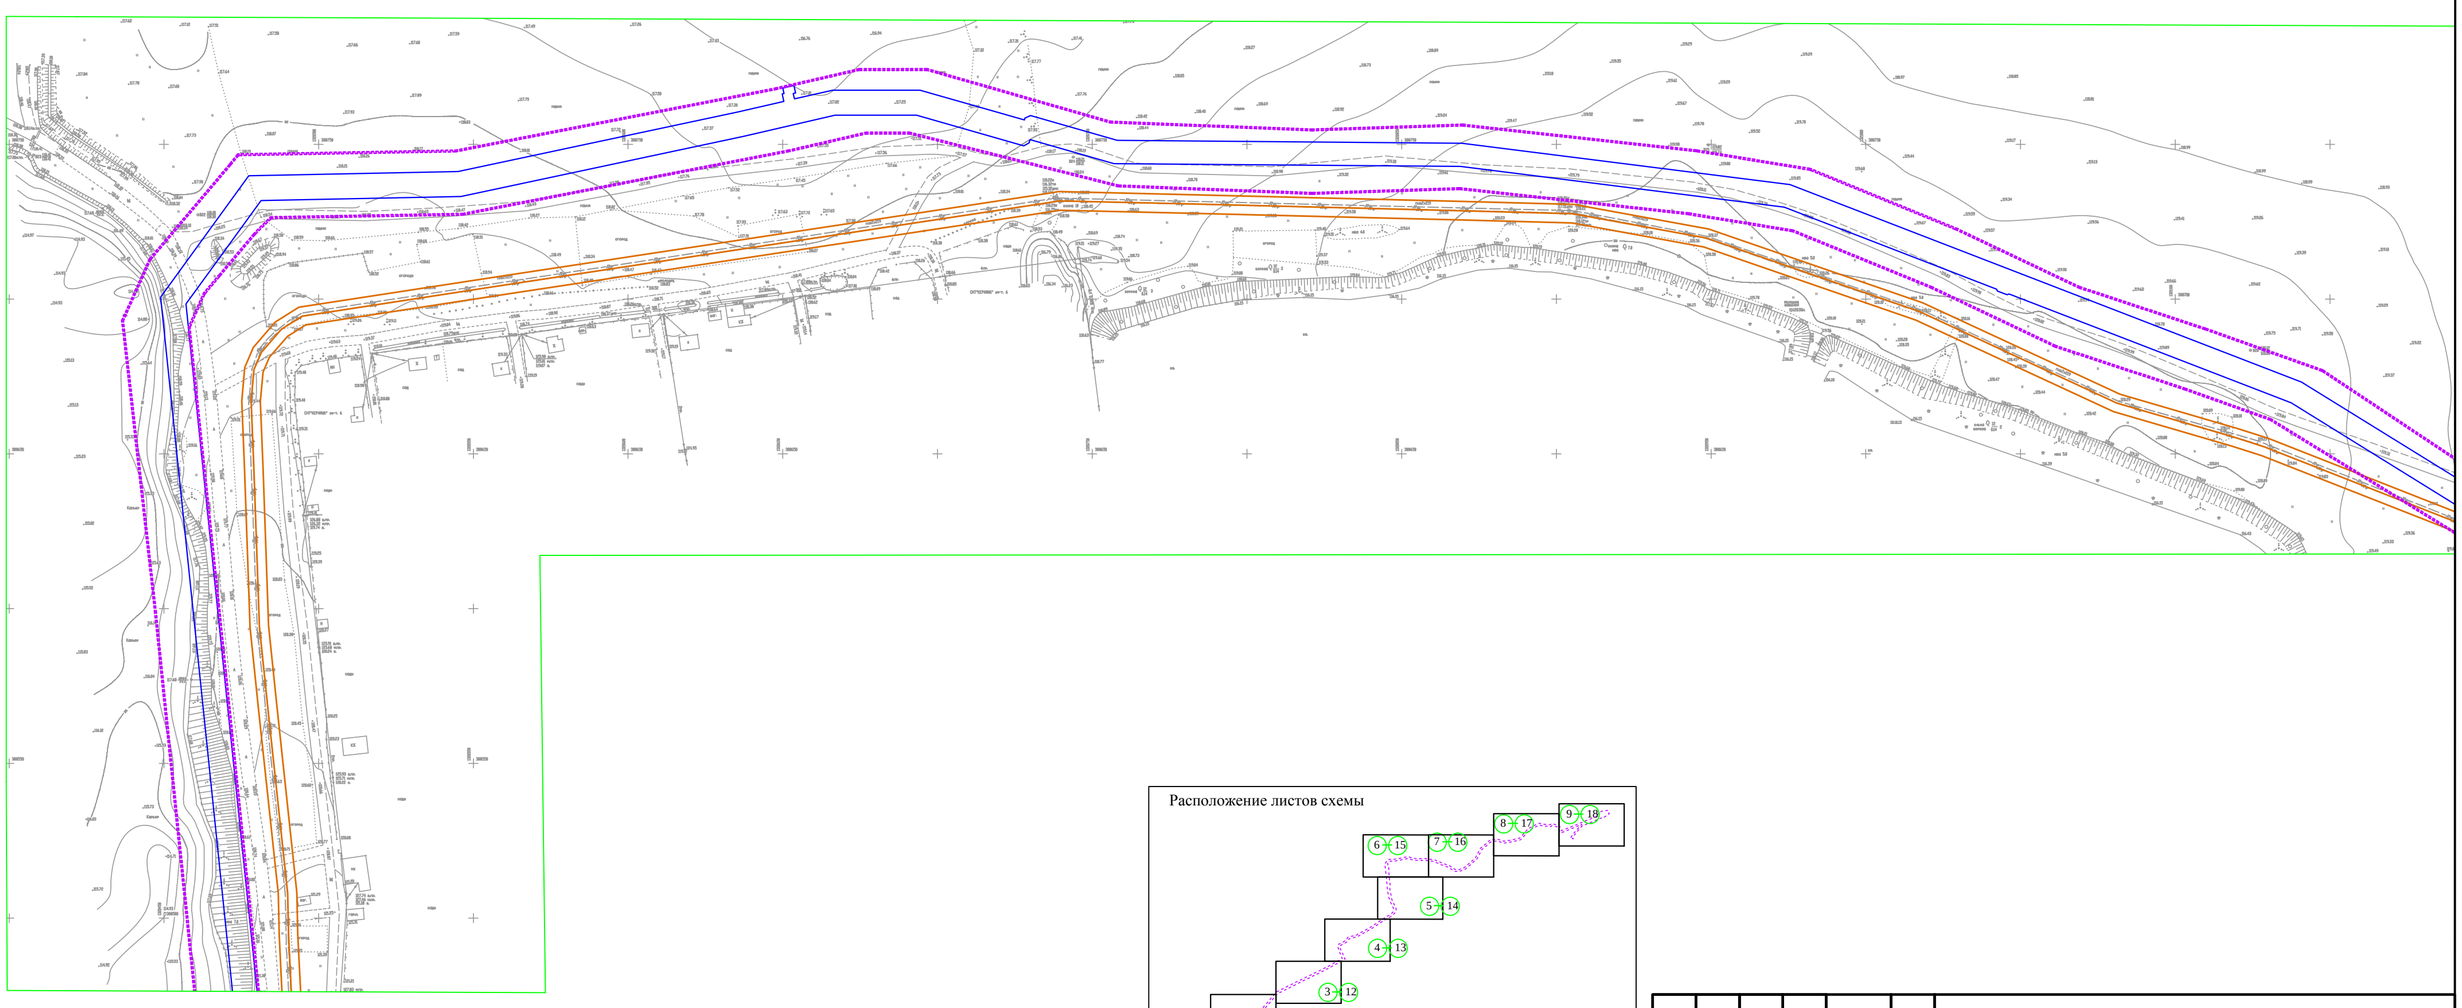

Расположение листов схемы

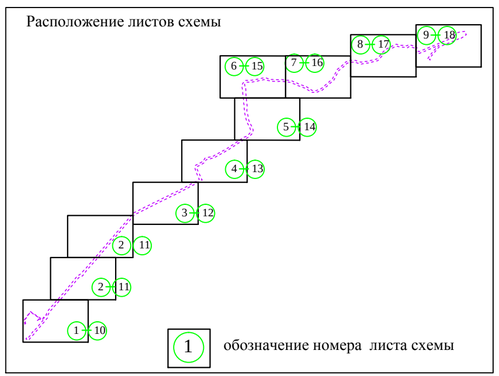

(1) обозначение номера листа схемы

Изм.	Кол.уч	Лист	№ док.	Подп.	Дата	0090/9992-2016-ППТ-С6		
Директор		Коптев А.Н.				Проект планировки территории Схема границ зон с особыми условиями использования территории масштаб 1:1400	Стадия / Лист / Листов	
Нач. ТО		Огурцова К.Е.					1 / 6 / 18	
Разраб.		Нуждина М.С					ООО "Научно-производственное предприятие "Коптев и К*"	

Взам. инв.№ | Подпись и дата | Инв.№ подл.